
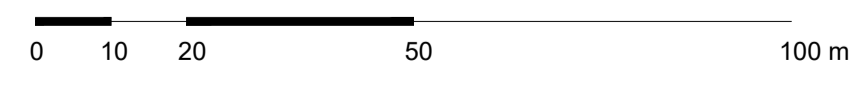


- TINGMÄRGID**
- planeeringuala piir
  - olemasolev krundipiir
  - planeeritud krundipiir
  - tee kaitsevöönd (30 m)
  - planeeritud ülekäigurada/ ülekäiguhoht
  - olemasolev kraav
  - planeeritud hoonestusala m<sup>2</sup>
  - võimalik hoonde asukoht (225 m<sup>2</sup>)
  - planeeritud haljasala
  - planeeritud kohustuslik säilitatav mets
  - planeeritud murukivi
  - planeeritud asfaltkattega tee (sõidutee, jalgtee + haljasriba)
  - planeeritud jalgtee
  - planeeritud juurdepääs krundile
  - planeeritud trupp

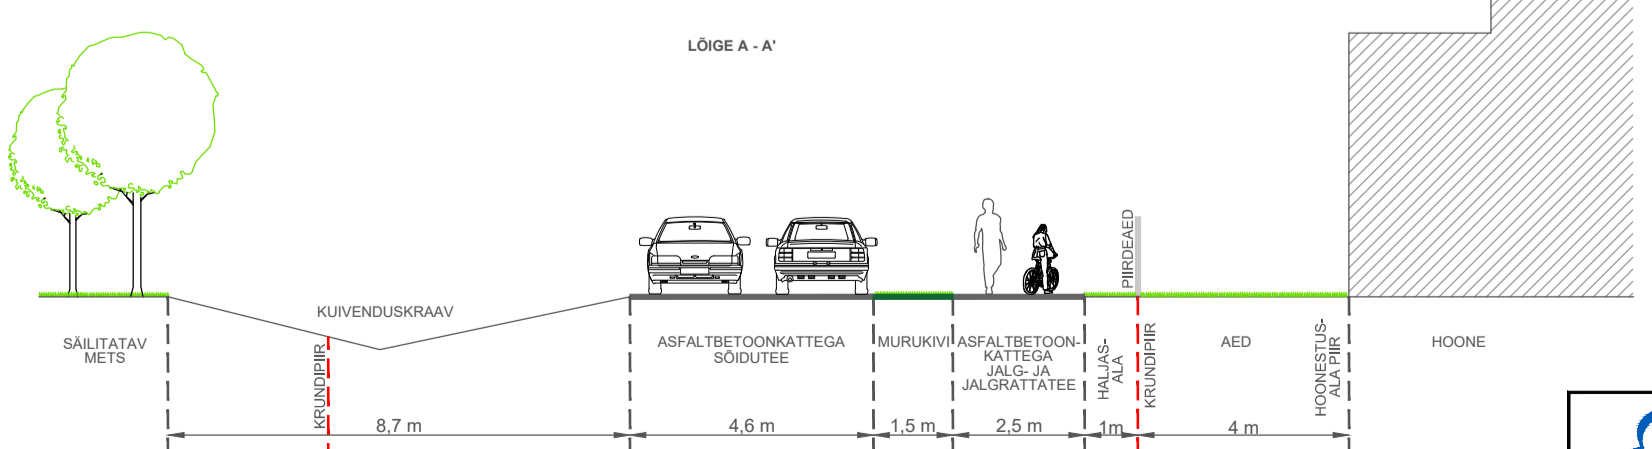

		Töö tellija				EESTI MAAVARA OÜ	
Kobras OÜ Riia 35 www.kobras.ee tel. 7300 310 Tartu 50410 kobras@kobras.ee		Töö nimetus				HALLIKA-MÄE ESKIIS	
Maastikuarhitekt-planeerija <b>Teete Nigola</b> Planeerija assistent Kreete Lääne Kontrollija Prit Paalo		Juhataja		Joonise nimetus		ESKIISJONIS	
Urmas Uri		Kuupäev		Joonis		Mõõtka	
07.06.2022		1		1		1:1000	
Töö nr		X		Formaat		A2	