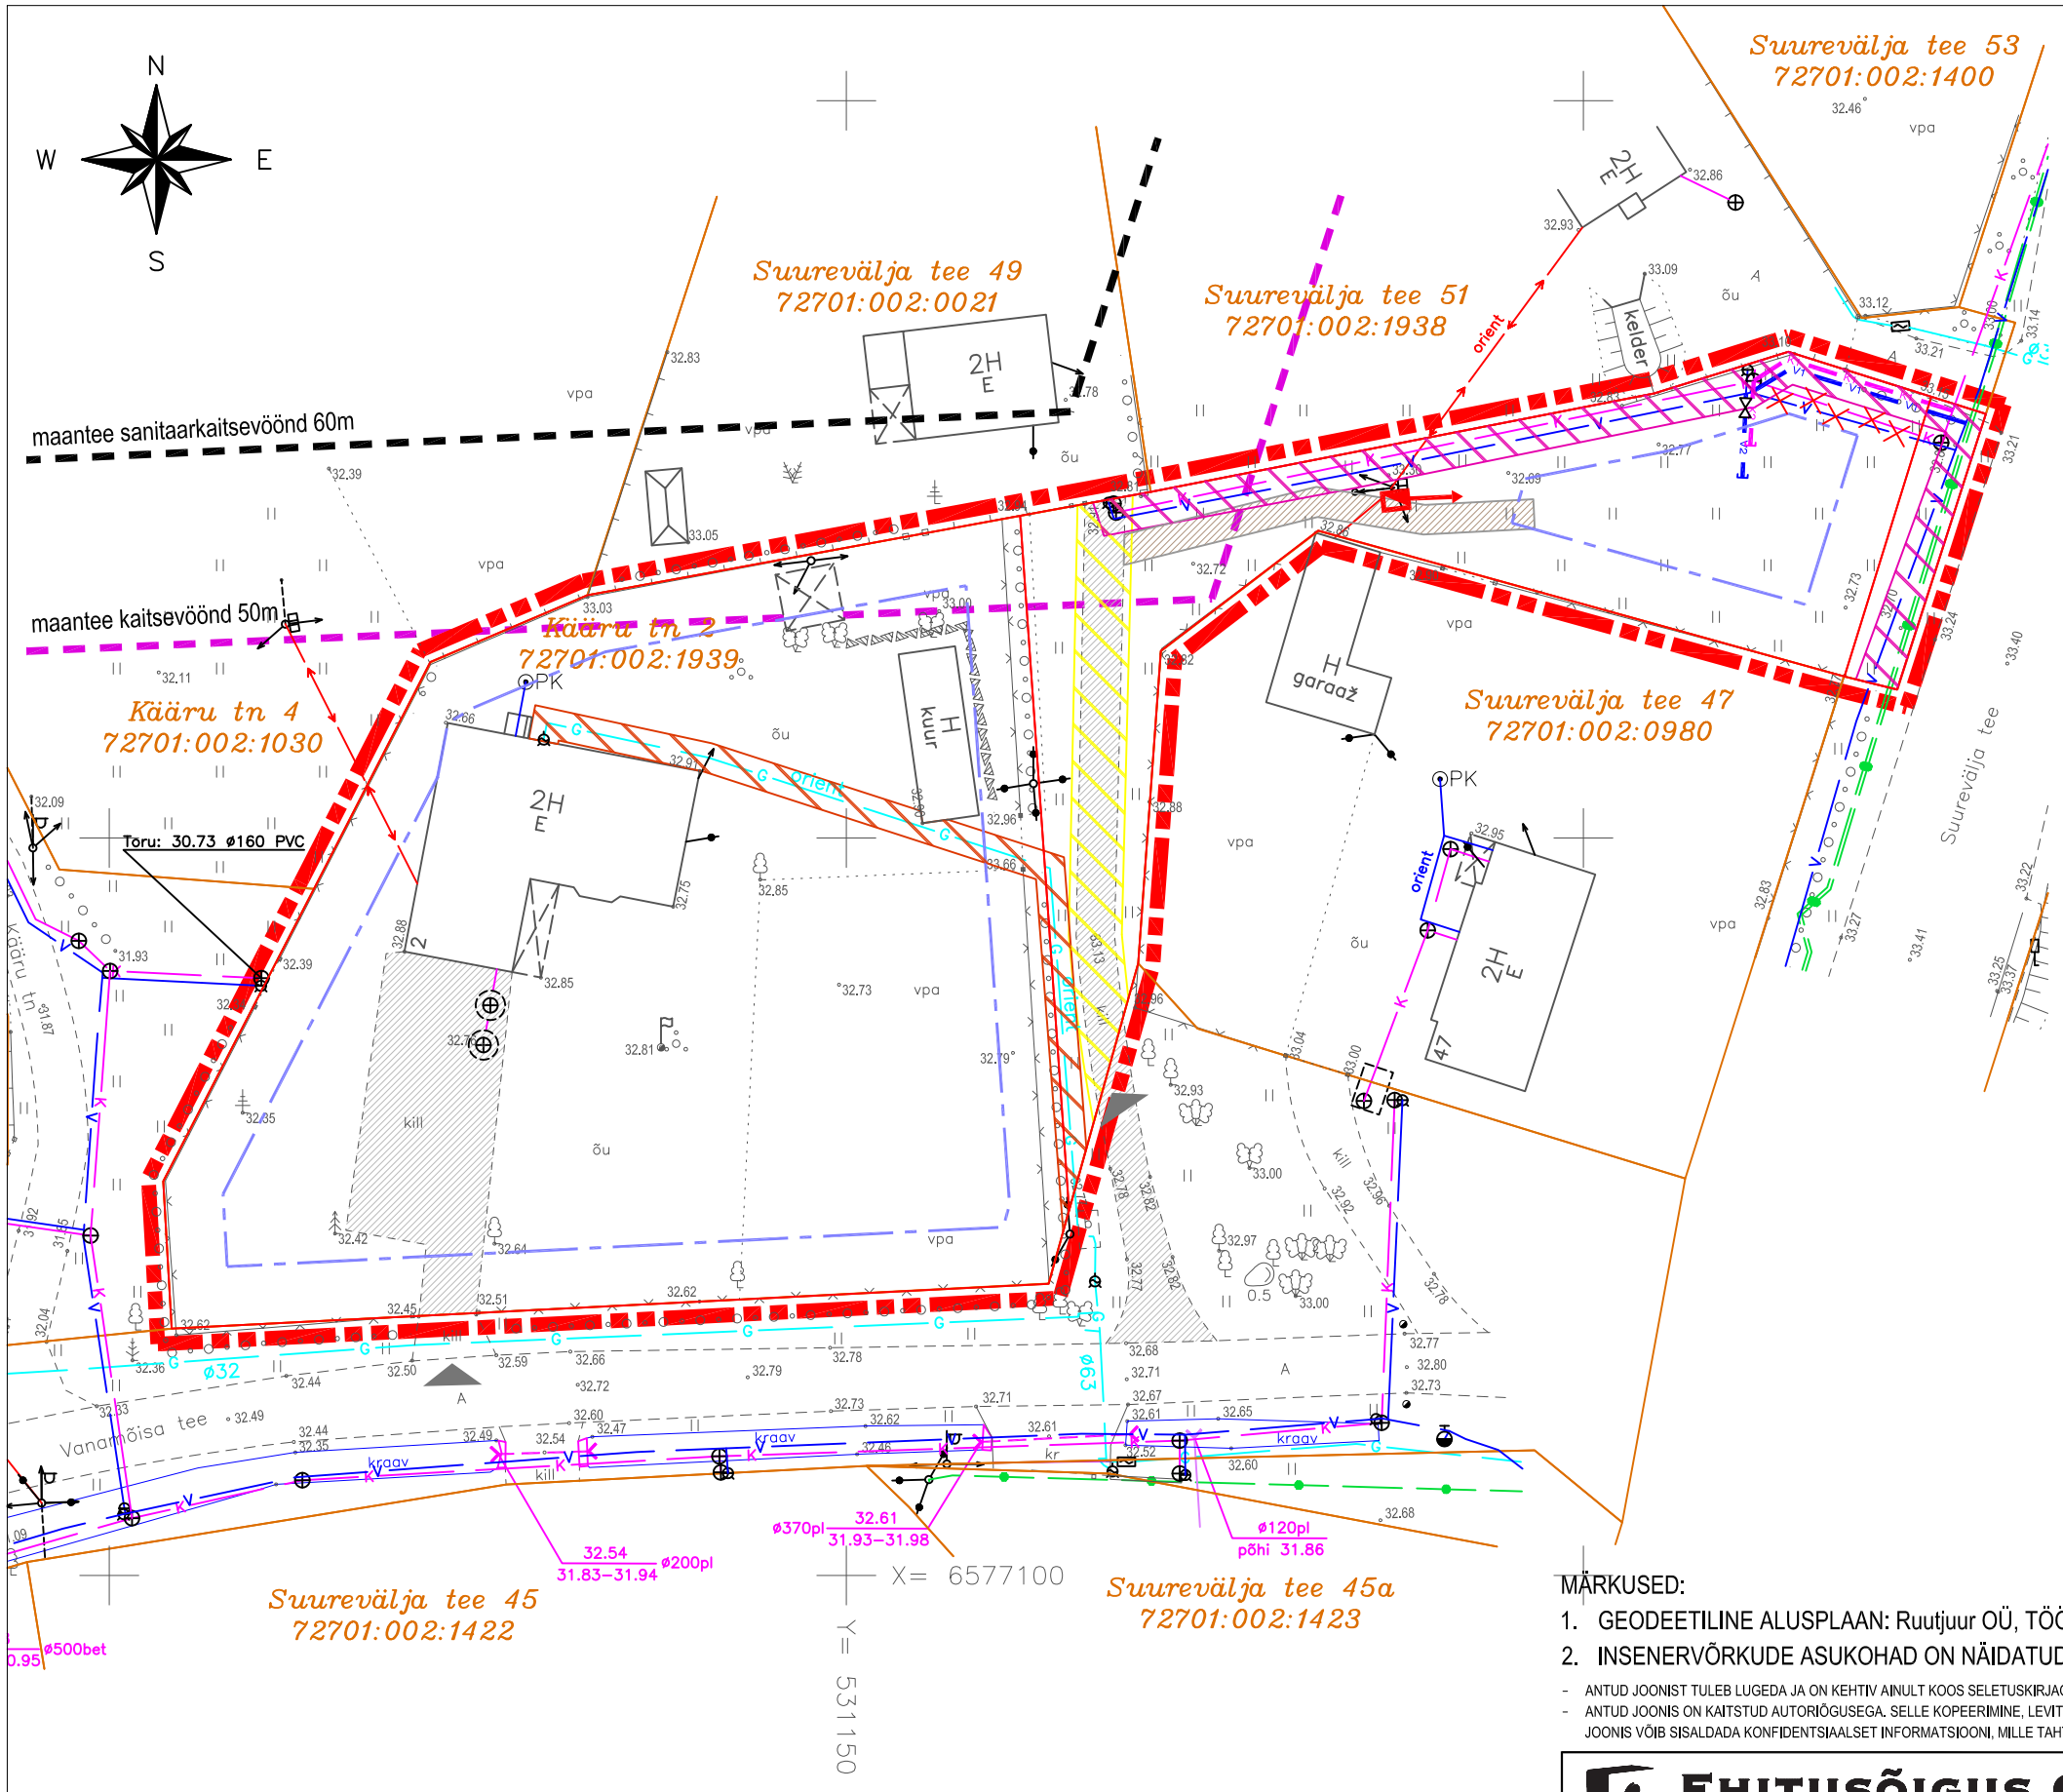

TINGMÄRGID

- PLANEERITAVA ALA PIIR
- KINNISTU PIIR
- H — OLEMASOLEV HOONE
- MOODUSTATAVA KRUNDI PIIR
- HOONESTUSALA
- OLEMASOLEV KILLUSTIKUGA KAETUD ALA
- PLANEERITAV PINNASTEE
- PLANEERITAV JUURDEPÄÄS KRUNDILE
- OLEMASOLEV VEETORUSTIK
- OLEMASOLEV KANALISATSIOONITORUSTIK
- OLEMASOLEV MADALPINGE MAAKAABEL
- OLEMASOLEV GAASITORUSTIK
- OLEMASOLEV SIDEKAABEL
- OLEMASOLEV MADALPINGE ÕHULIIN
- OLEMASOLEV SIDEÕHULIIN
- OLEMASOLEV ELEKTRIKAPP
- PK — OLEMASOLEV PUURKAEV
- OLEMASOLEV HÜDRANT
- OLEMASOLEV LIKVIDEERITAV VEETORUSTIK
- OLEMASOLEV LIKVIDEERITAV KANALISATSIOONITORUSTIK
- ÜMBERTÕSTETAV VEETORUSTIK
- ÜMBERTÕSTETAV KANALISATSIOONITORUSTIK
- RAJATAV KINNISTUSISENE VEETORUSTIK
- RAJATAV KINNISTUSISENE KANALISATSIOONITORUSTIK
- RAJATAV VEEVARUSTUSE LIITUMISPUNKT
- RAJATAV ELEKTRIVARUSTUSE LIITUMISPUNKT
- JUURDEPÄÄSUSERVITUUDI VAJADUSEGA ALA
- TEHNOVÕRGUSERVITUUDI VAJADUSEGA ALA
- ISIKLIKU KASUTUSÕIGUSEGA ALA

MÄRKUSED:

1. GEODEETILINE ALUSPLAAN: Ruutjuur OÜ, TÖÖ NR 12_006, MÕÕDISTAMISE AEG 02.2012
2. INSENERVÕRKUDE ASUKOHAD ON NÄIDATUD PLAANIL TINGLIKULT. TÄPNE PAIGUTUS ANTAKSE TÖÖJOONISTES.

- ANTUD JOONIST TULEB LUGEDA JA ON KEHTIV AINULT KOOS SELETUSKIRJAGA .
- ANTUD JOONIS ON KAITSTUD AUTORIÕGUSEGA. SELLE KOPEERIMINE, LEVITAMINE, REPRODUTSEERIMINE, SAMUTI SELLES MUUDATUSTE TEGEMINE ILMA AUTORIÕGUSE OMANIKU LOATA ON KEELATUD. JOONIS VÕIB SISALDADA KONFIDENTSIAALSET INFORMATSIOONI, MILLE TAHTLIK LEVITAMINE ON KARISTATAV.

EHITUSÕIGUS OÜ
Asula 3, 11312 Tallinn | Reg. nr. 11709546 | www.ehitusoigus.ee | Tel: 600 1363 | info@ehitusoigus.ee

Tellija	SAUE VALLAVALITSUS
Planeerija	MARTIN ALLIK
Pr. juht	VAHUR KLIIMAND

Objekt:	KÄÄRU TN 2 KINNISTU JA LÄHIALA DETAILPLANEERING
Töö nr:	02DP-2012
Aadress:	HARJUMAA, SAUE VALD, VANAMÕISA KÜLA, KÄÄRU TN 2
Staadium:	DP
Mõõt:	1:500
Joonis:	TEHNOVÕRKUDE KOONDPLAAN
Kuupäev:	14.01.2013