
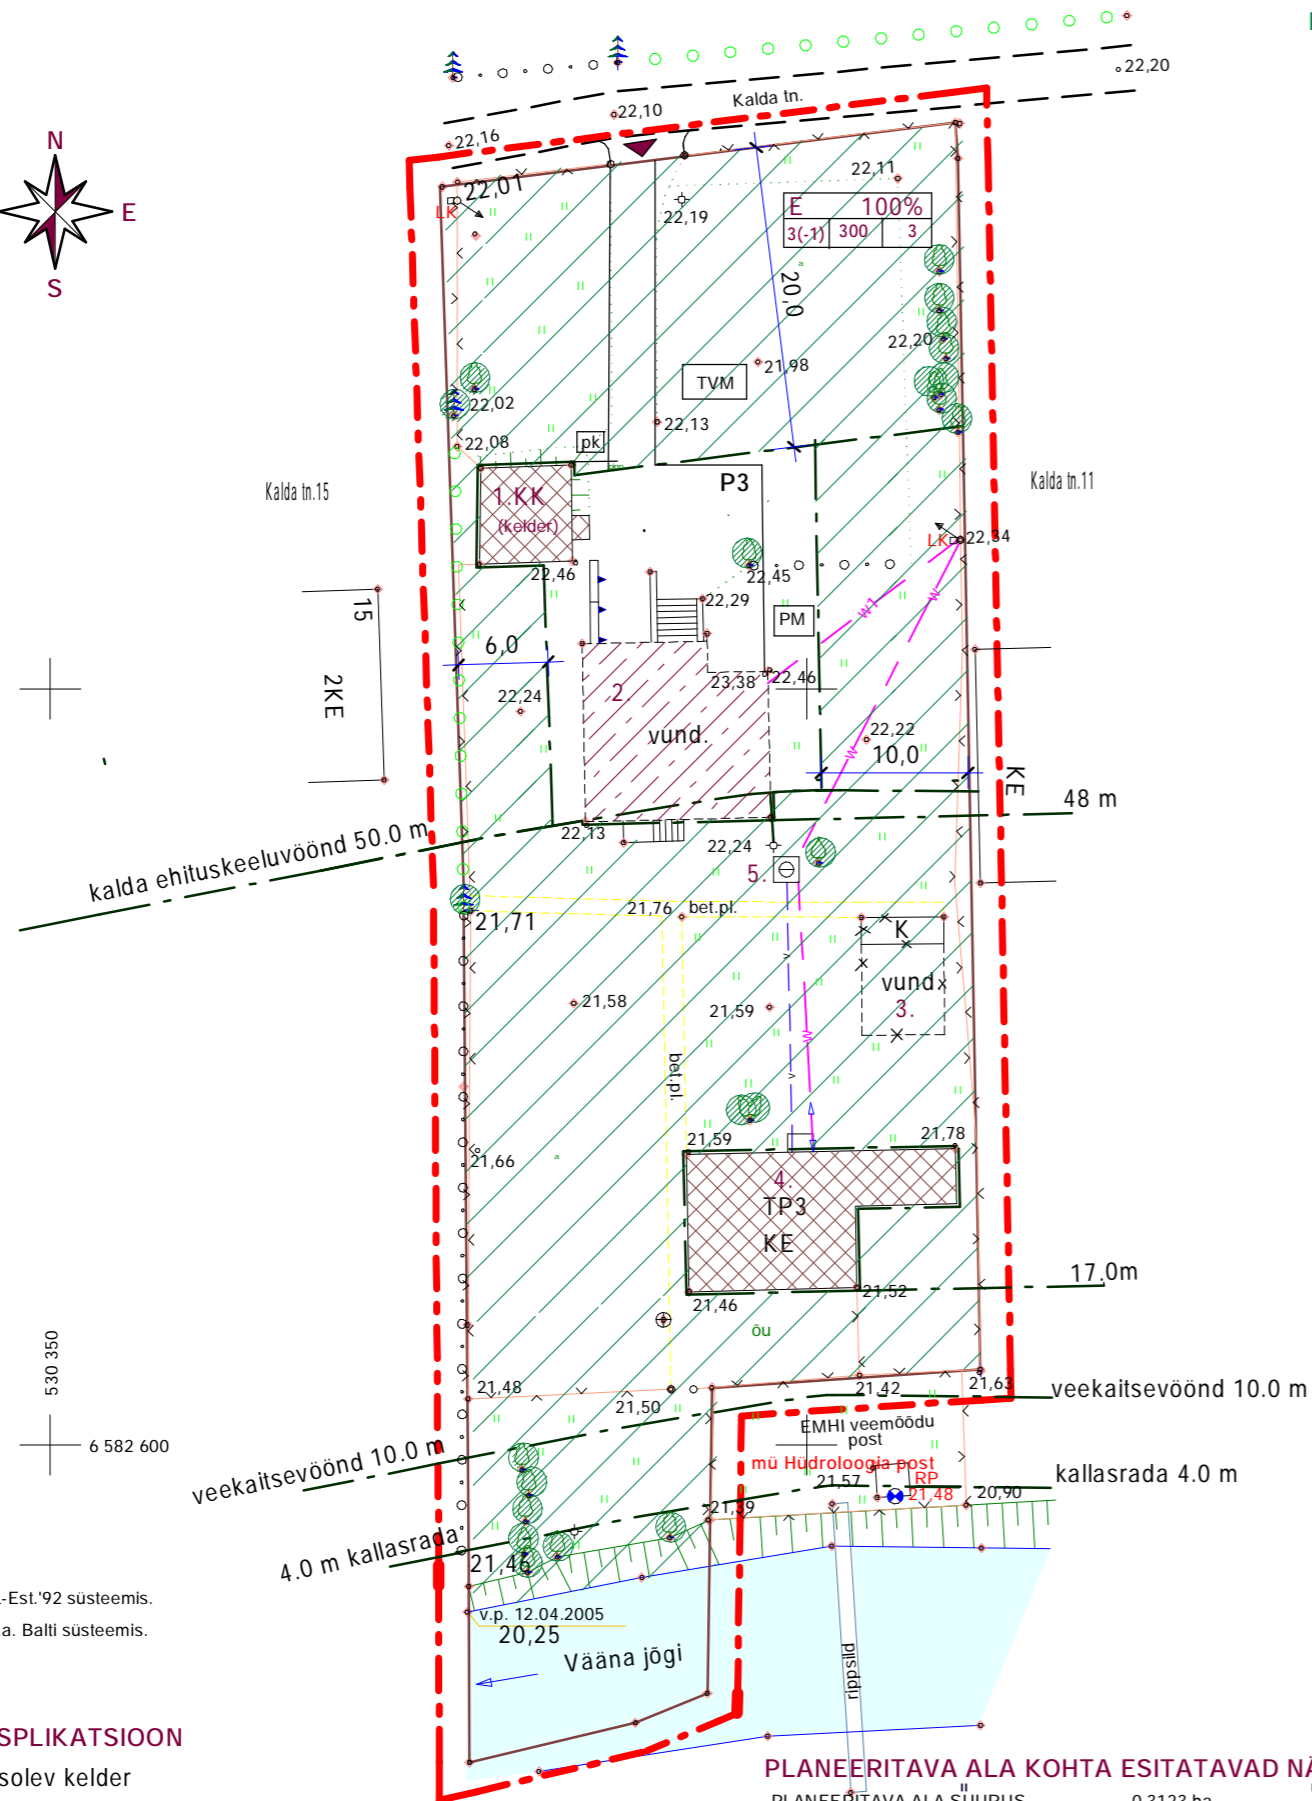


KINNISTU KALDA 13 DETAILPLANEERING

HARJU MAAKOND SAUE VALD HÜURU KÜLA

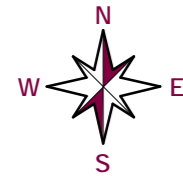

Koordinaadid L-Est.'92 süsteemis.
Kõrgused 1977.a. Balti süsteemis.

EKSPLIKATSIOON

1. Olemasolev kelder
2. Taastamiseks kuuluva elamu olemasolev (hoone hävis tules veebr.1996a.)vundament
3. Olemasolev kasvuhone vundament
4. Olemasolev abihoone
5. Olemasolev kaev

PLANEERITAVA ALA KOHTA ESITATAVAD NÄITAJAD

PLANEERITAVA ALA SUURUS	0.3123 ha
PLANEERITAVA ALA MAA BILANSS:	
-ELAMUMAA	3123 m ² ehk 100%
PARKIMISKOHTADE ARV	
-NORMATIIVNE	2-3
-PLANEERITUD	3
SULETUD BRUTOPIND KOKKU	300 m ²

ANDMED KRUNTIDE MOODUSTAMISEKS

pos. nr.	krundi aadress	krundi planeeritud sihtotstarve vastavalt katastri uksuse liigile	krundi planeeritud suurus ml	moodustatud kinnistust riigi/linna maa	liidetavate /lahutatavate osade suurus (ml)	osade senine otstarve (vastavalt kat. uksuse liigile)
1	KALDA 13	E (ELAMUMAA)	3123	KALDA 13	3123	ELAMUMAA

KRUNTIDE EHTUSXIGUS JA PIIRANGUD

pos. nr.	krundi aadress	krundi planeeritud suurus ml	ehitus alune pind ml	korru-sellus	hoonete arv krundil	maa sihtotstarve (vastav. kat. bksuse liigile)	suletud brutopind sihtotstarvekaupa (vastav. kat. plan. liigile)	tulepõlvikus klass	piirangud
1	KALDA 13	3123	150	3(-1)	3	E	300	TP3	HARJAJOON VABA KATUSE KALLE KUNI 45°. HOONE KÕRGUS MAAPINNAST 9.0m ABIHOONE H max 5.0 m

TINGMÄRGID

- kinnistu piir
- planeeritava ala piir
- ehituskeeluala/ehitusala
- säilitatav kõrghaljastus
- olemasolevad ehitised
- lammutatav ehitis
- maa sihtotstarve
- hoonete arv krundil
- ehitusalune pind
- täiskorruste arv
- taastamiseks kuuluva elamu olemasolev vundament
- olemasolev liitumiskilp
- olemasolev kaabelliin
- projekteeritav kaabelliin
- olemasolev kaev
- juurdepääs krundile
- P3** parkimisplats (parkimiskohtade arv)
- TVM** paigaldatav tuletorje veemahuti 27 m³
- PM** paigaldatav plastikmahuti (min 10 m³)
- PK** prügikonteiner

KOOSKÖLASTUSED:

OMANIK : Kaja Prikk

TELLIJA: TIINA KAARESTE	PROJEKTEERIMISE STAADIUM: DETAILPLANEERING	Töö nr. DP-6/05
OBJEKT: KINNISTU KALDA 13 SAUE VALD HÜURU KÜLA	JOONISE NIMETUS: PÕHIJONIS	Mõõtkava: 1:500
PROJEKTEERIJAS: OÜ HARJU PROJEKT Reg.11113983 EEP-000285	Projekteerija nimi, allkiri S. POPOVA	MUUDATUS