
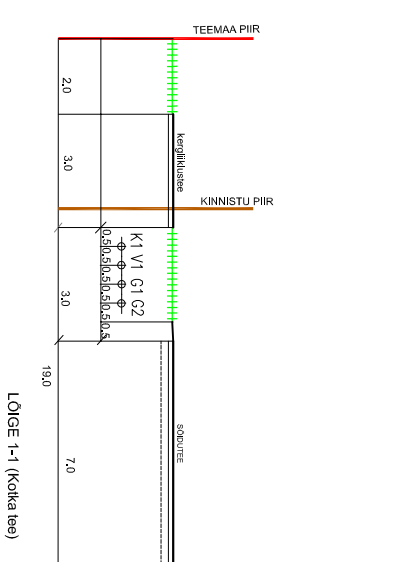
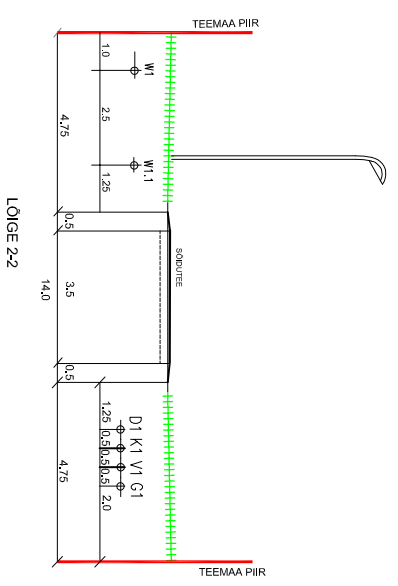


# KANIKKA 13 JA KANIKKA 14 KINNISTUTE DETAILPLANEERING

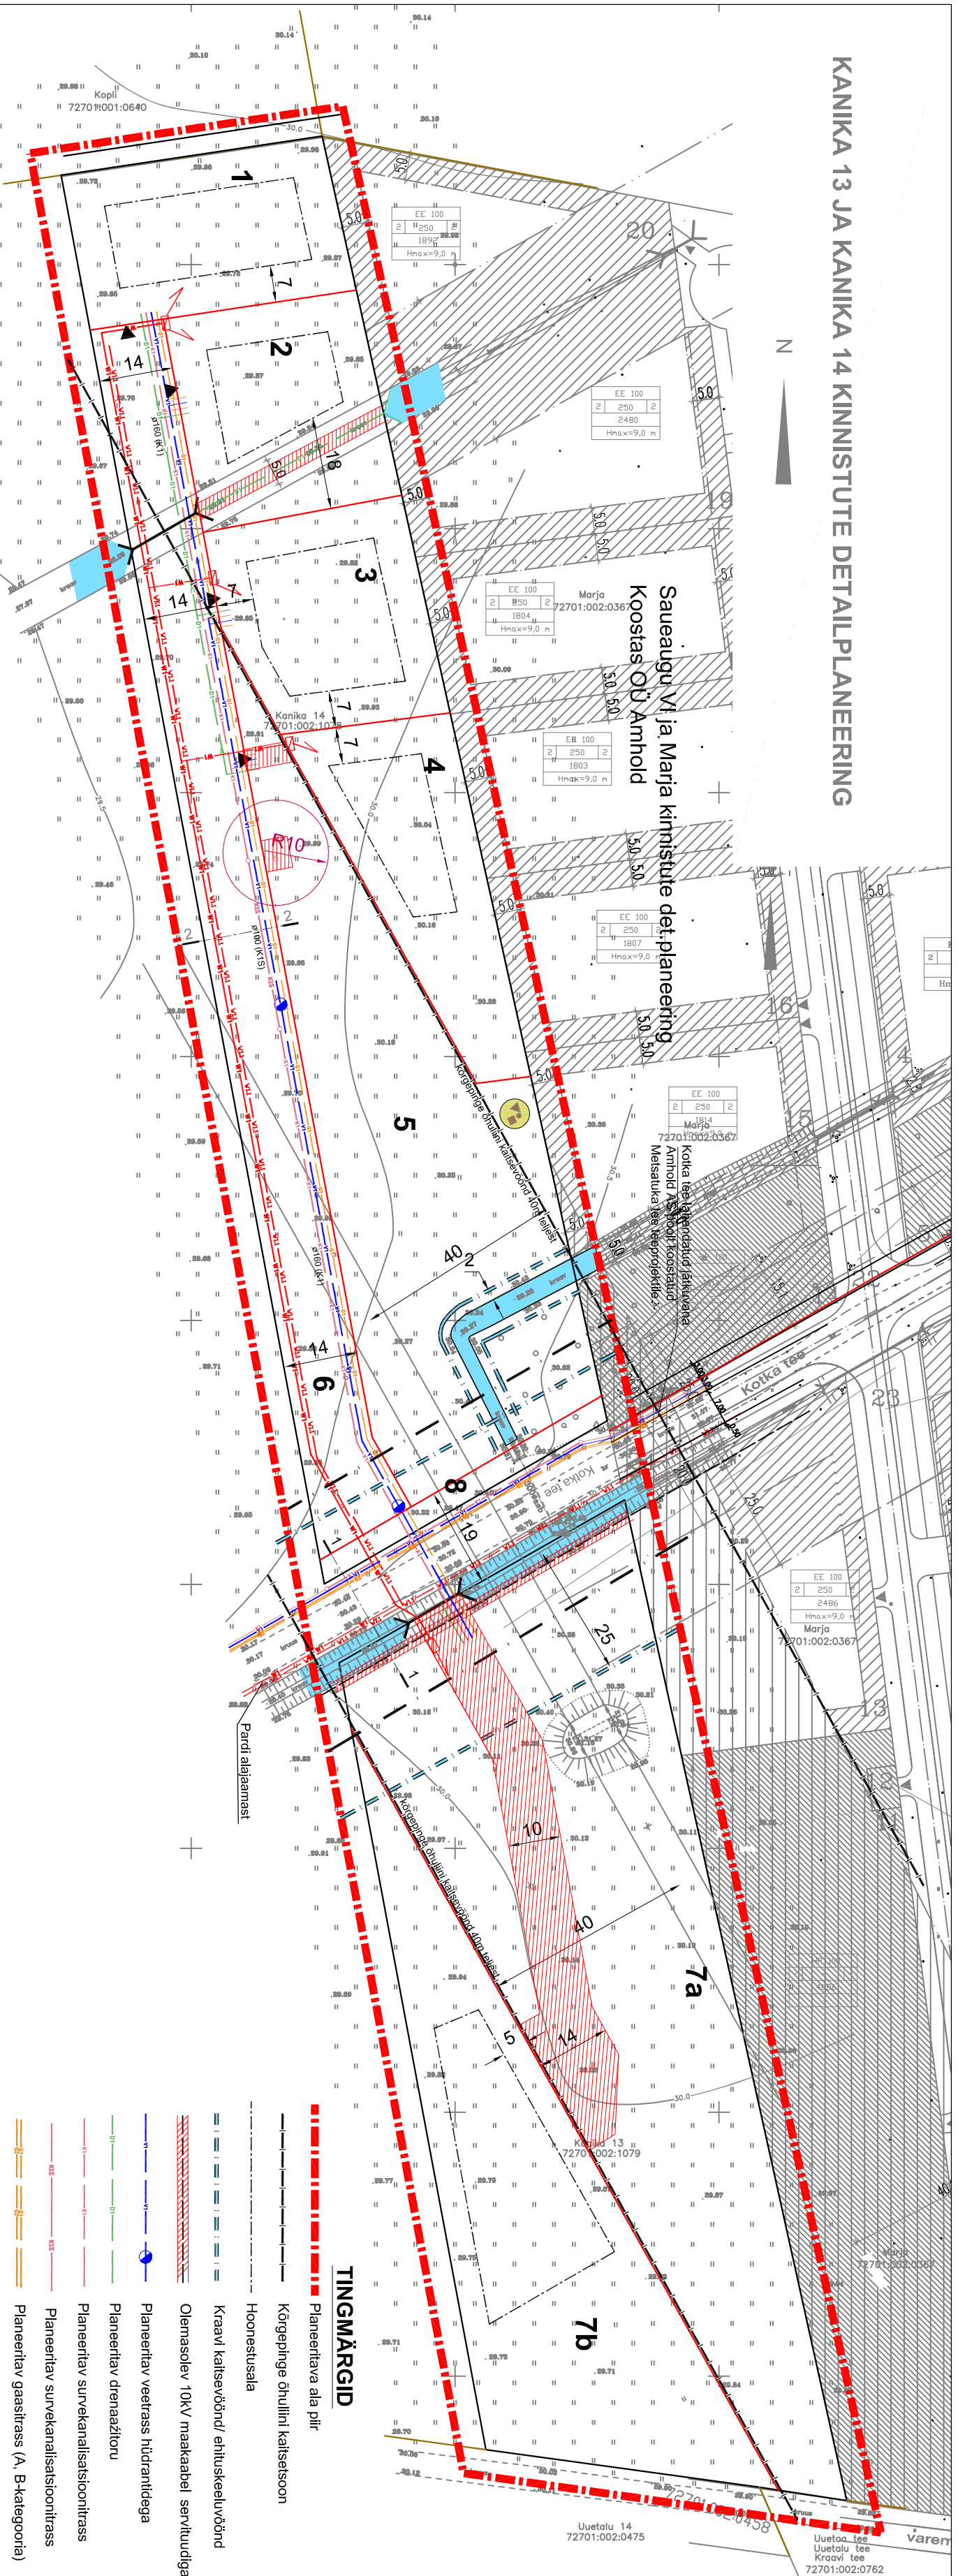

olev 10kV maakaabel

## TINGMÄRGID

- Planeeritava ala piir
- Kärgpinge õhuliini kaitseseoon
- Hoonesusala
- Kraavi kaitseseõnd/ ehituseõnd
- Olemasolev 10kV maakaabel servitudiga
- Planeeritav veetrass hüdrantidega
- Planeeritav drenaažitruu
- Planeeritav survekanalisatsioonitrass
- Planeeritav survekanalisatsioonitrass
- Planeeritav gaasitrass (A, B-kategooria)
- Planeeritav madalpingekaabel
- Planeeritav 10 kV elikaabel
- Planeeritav tänavavalgustuskaabel
- Planeeritav joutus- ja/või lülituskipp
- Planeeritav ruup
- Reoveepumpja kütja ja servitudi vajadus
- Servitudi vajadusega ala

**HEDOLINK** DETAILPLANEERING

JUHATAJA: Mart Vahur  
 PROJEKTID: Mart Vahur  
 ARHITSEER: Ilja Vahur

PROJ. OSA: Detailplaneering

TOOME: Tehnoline

PROJEKT NRI: KANIKKAEV M007  
 31.08.2009 M 1:500