



EHITUSÕIGUS

Planeeritud krunt	Krundi pindala (m ²)	Krundi kasutamise sihtotstarve*	Hoonete suurim lubatud ehitisealune pind (m ²)	Suurim lubatud hoone kõrgus (m)	Suurim lubatud hoonete arv krundil
POS 1	2 077	100% kaksikelamumaa (EPk)	550	9	1 põhihoone + 2 abihoonet
POS 2	2 173		550		
POS 3	2 035		550		
POS 4	2 248		550		

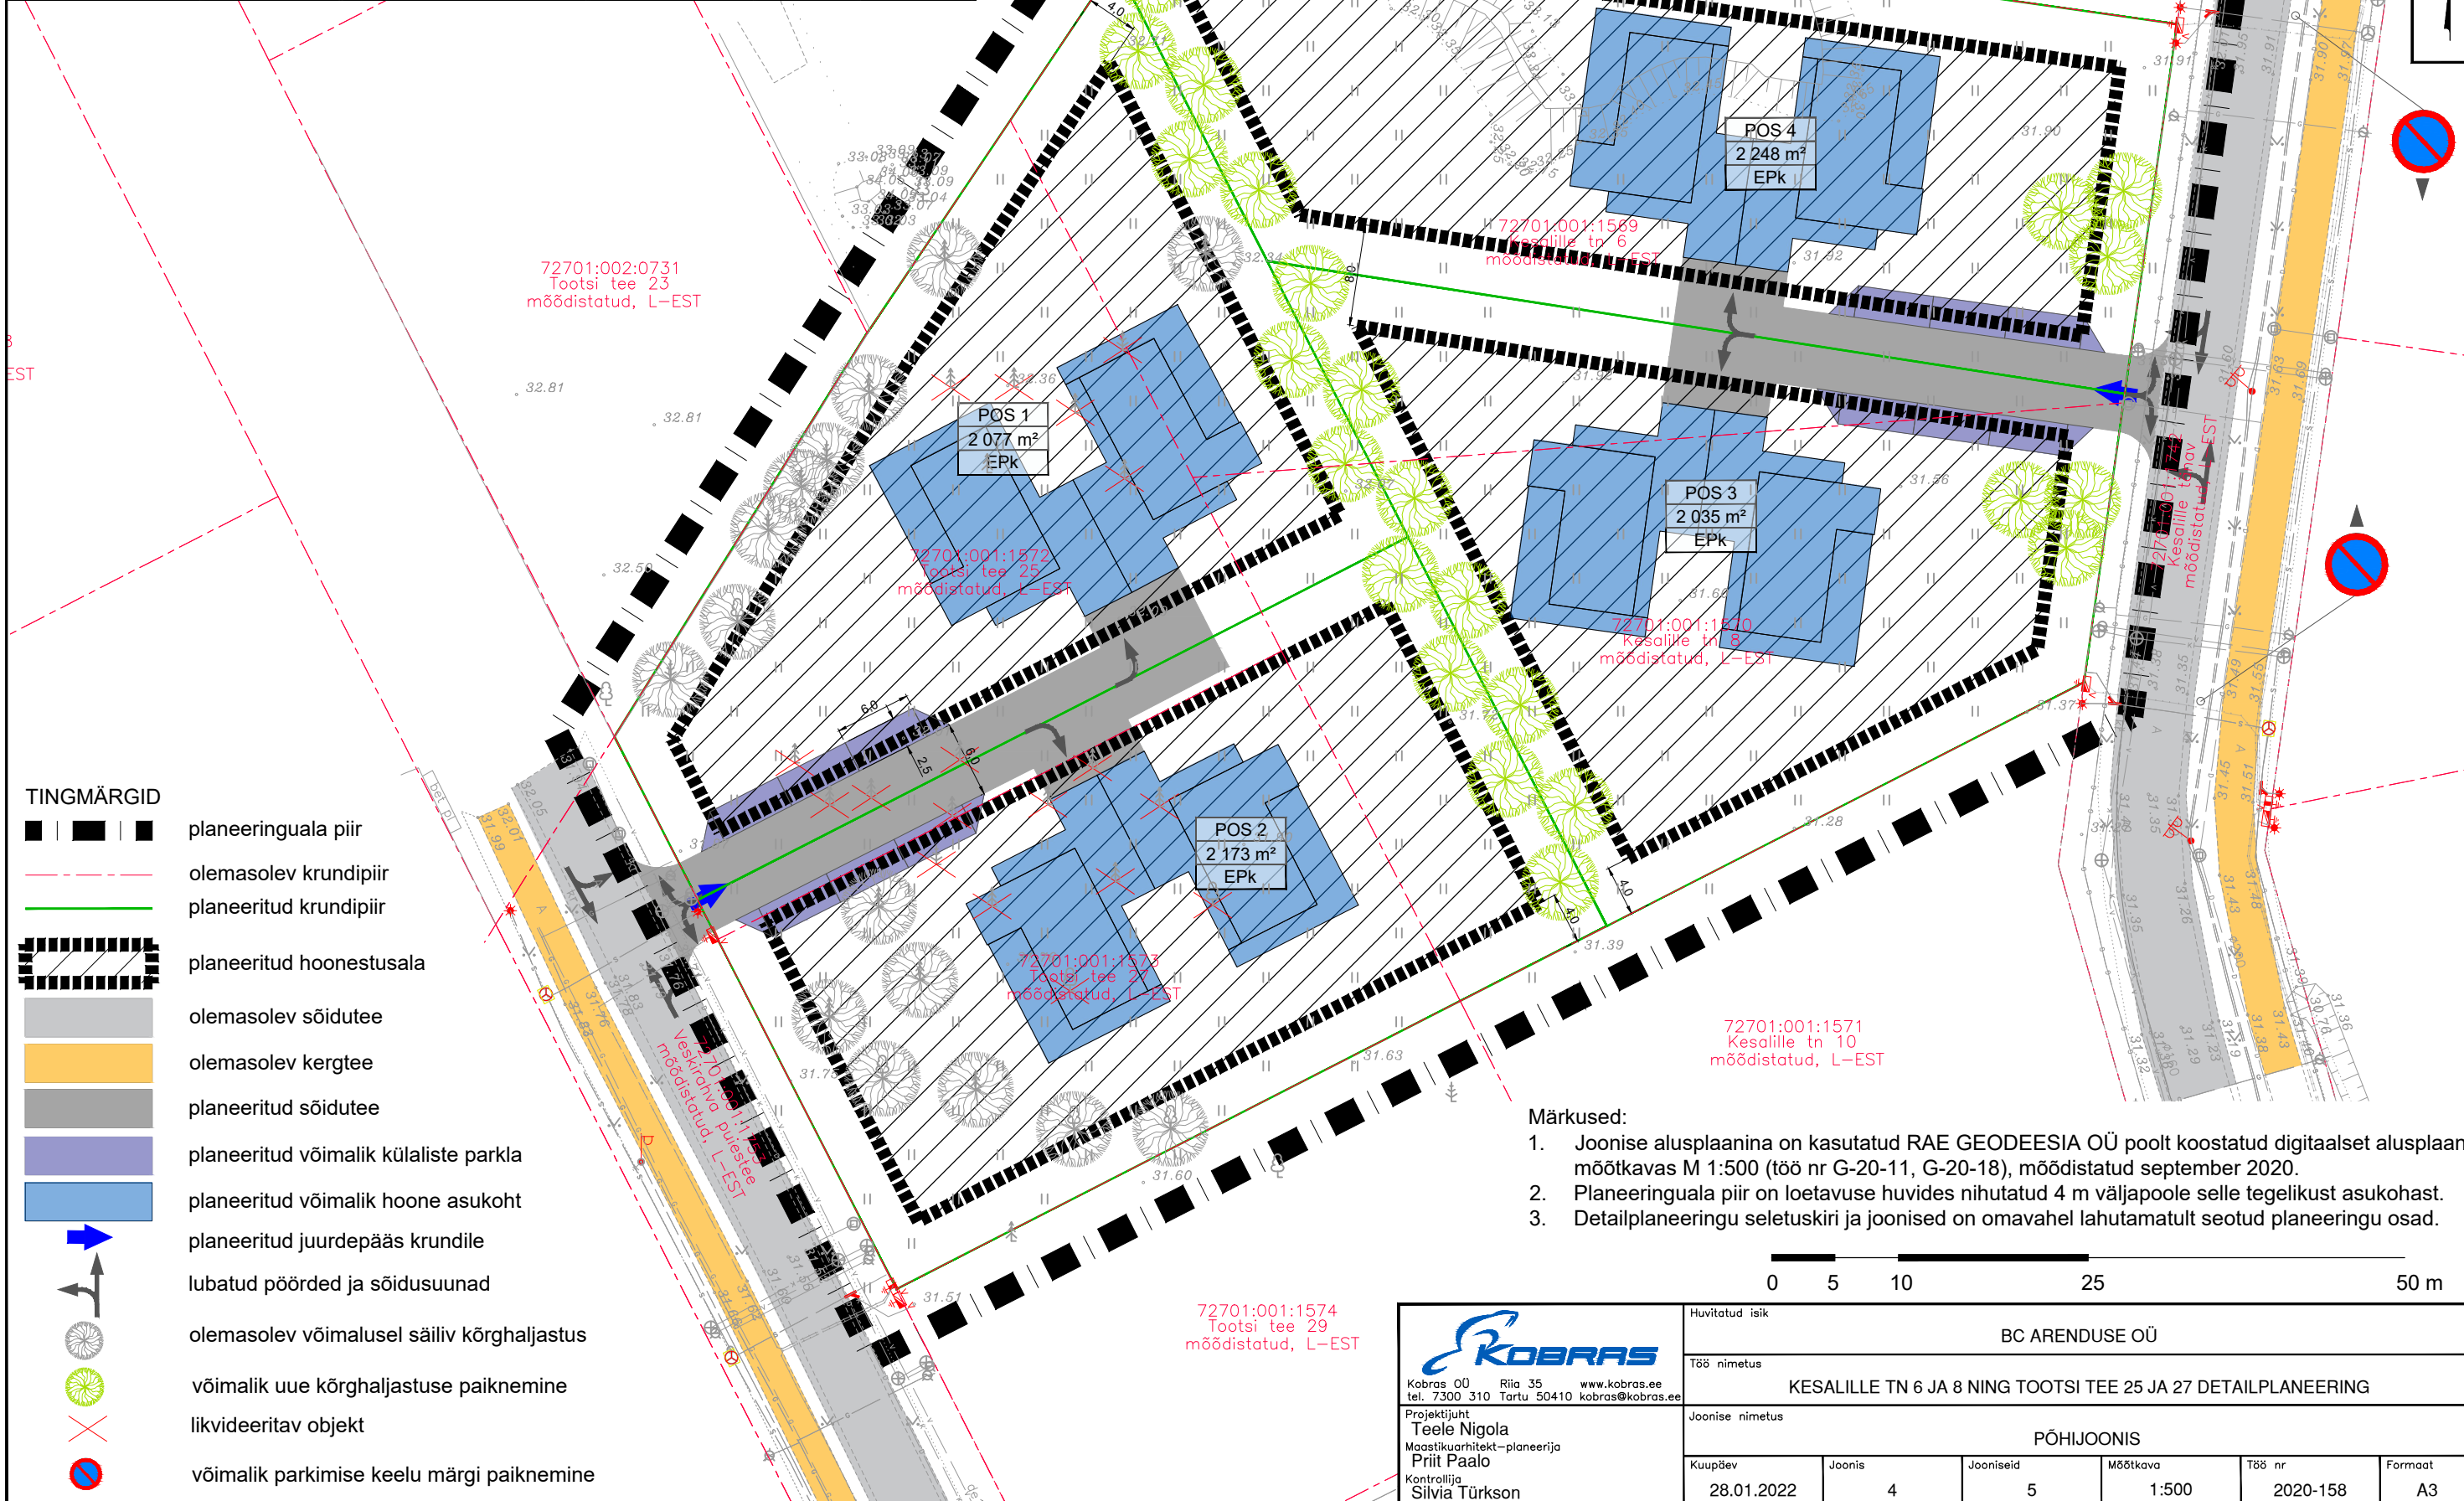

- Märkused:**
- Joonise alusplaanina on kasutatud RAE GEODEESIA OÜ poolt koostatud digitaalset alusplaani mõõtkavas M 1:500 (töö nr G-20-11, G-20-18), mõõdistatud september 2020.
 - Planeeringuala piir on loetavuse huvides nihutatud 4 m väljapoole selle tegelikust asukohast.
 - Detailplaneeringu seletuskiri ja joonised on omavahel lahutatamatult seotud planeeringu osad.

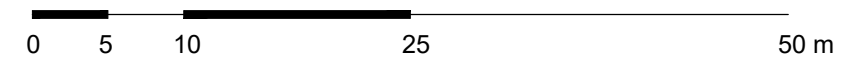

		Huvitatud isik BC ARENDUSE OÜ			
Kobras OÜ Riia 35 www.kobras.ee tel. 7300 310 Tartu 50410 kobras@kobras.ee		Töö nimetus KESALILLE TN 6 JA 8 NING TOOTSI TEE 25 JA 27 DETAILPLANEERING			
Projekti juht Teele Nigola Maastikuarhitekt-planeerija Priit Paalo Kontrollija Silvia Türkson		Joonise nimetus PÕHIJONIS			
Kuupäev	Joonis	Jooniseid	Mõõtkava	Töö nr	Formaat
28.01.2022	4	5	1:500	2020-158	A3