


Tingmärgid

- Planeeritava ala piir
- Planeeritud krundipiir
- Pos. 1**
- Planeeritud krundi tähis
- Planeeritud hoonestusala
- Planeeritud autoliiklustee
- Kehtiva detailplaneeringu kohane kergliiklustee
- Projekteeritud Kastani tänav
- ▶ Planeeritud juurdepääs autoliiklusele
- X Planeeringu järgselt likvideeritav
- Lähimad naaberhooned
- Planeeritud kõrgepinge maakaabel
- Planeeritud madalpinge maakaabel koos liitumiskilbiga
- Planeeritud tänavavalgustuse maakaabel
- Planeeritud sidevarustus
- Planeeritud sidevarustus (ESTWIN)
- Planeeritud veevarustus
- Planeeritud kanalisatsioon
- Planeeritud drenaaž
- Olemasolev veeühendus
- Projekteeritud veeühendus
- Olemasolev veeühendus teostusjooniselt
- Olemasolev kanalisatsiooniühendus
- Projekteeritud kanalisatsiooniühendus
- Olemasolev ja projekteeritud elektriühendus
- Olemasolev sideühendus
- Projekteeritud sideühendus
- Projekteeritud hüdrant
- Projekteeritud tänavavalgustus
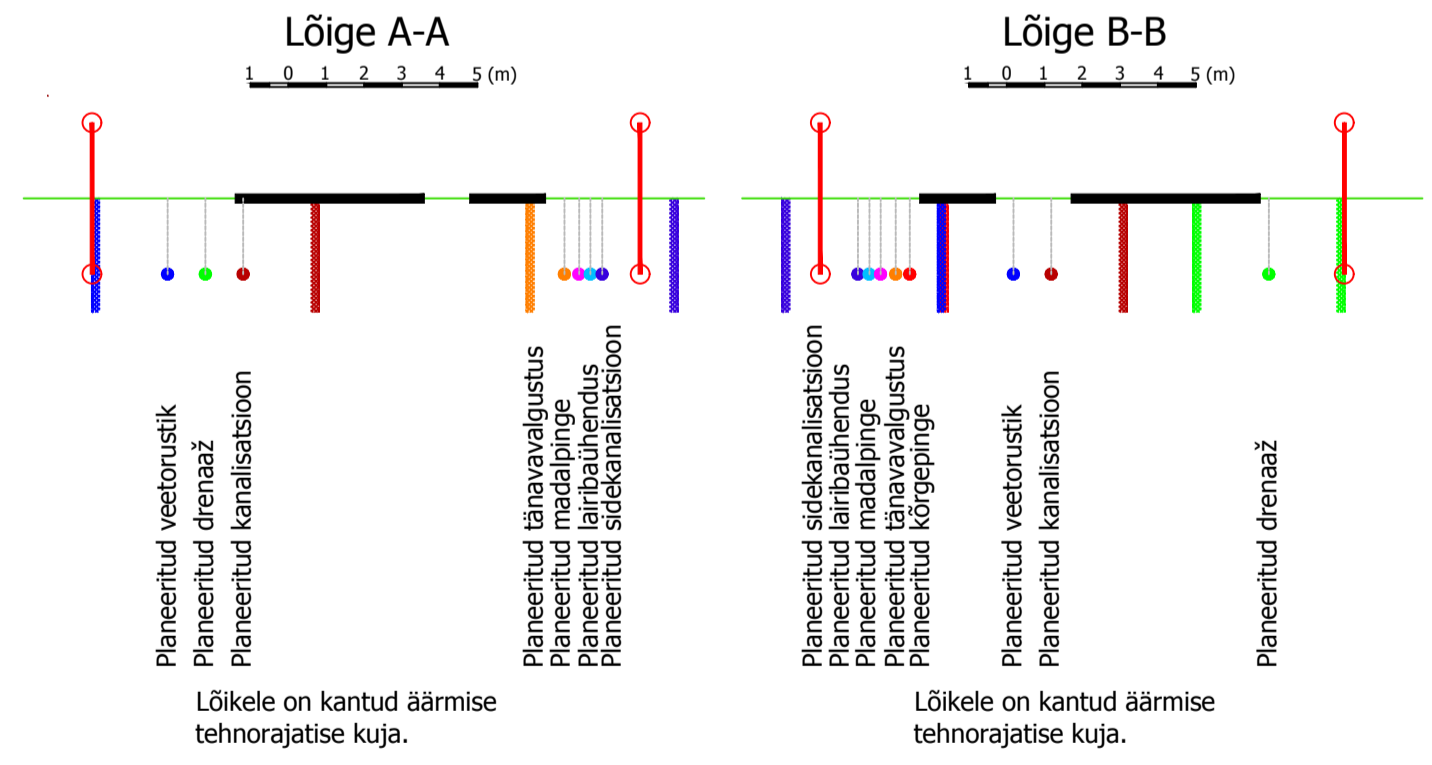

MÄRKUSED:

1. Planeeritavate kinnistute suurus on ligikaudu 2,5 ha.
2. Maa-ala moodistusena on kasutatud OÜ K&J koostatud maa-ala plaani. OÜ Pärnu Instituut ei vastuta moodistuse ebatäpsusest tulenevate vigade eest.
3. Joonisele on kantud osaliselt järgmised projektid:
 - 3.1. Laitse lasteaia ehitusprojekt. Põhiprojekt. Pikoprojekt OÜ. Töö nr 747/2014.
 - 3.2. Laitse lasteaia juurdepääsutee, jalgratta- ja jalgtee, parkla ja valgustuse ehitusprojekt (s.h liikluskorralduse lahendus). Kastani tn. FIE Anne Unt. Töö nr PR-157-2014.
 - 3.3. Laitse lasteaia juurdepääsutee, jalgtee, parkla ja valgustuse ehitusprojekt (s.h liikluskorralduse lahendus). Kastani tn. FIE Anne Unt. Töö nr PR-157-2014.
4. Joonisele on kantud Kastani tee veevarustus (veetrassi teostusjoonis). Hades AS. Töö nr E2230.
5. Planeeringu jooniste juurde kuulub lahutamatu seletuskiri.

Kirsiaia II detailplaneering	
Tehnovõrgud ja rajatised	
Planeerija: Raimo Klesment	Joonis nr: 4
Laitse küla, Kernu vald	Mõõtkaava: 1: 500
	Koostatud: 11.01.2016
	Töö nr. 15-01
OÜ Pärnu Instituut (reg.kood 11362232) GSM (+372) 521 7931, e-post: parnuinstituut@gmail.com	