

TINGMÄRGID :


- PLANEERITAVA ALA PIIR
- MAAÜKSUSE PIIR
- PLANEERITAVA KRUNDI PIIR
- TEEKAITSEVÕOND
- KRAAVI EHTUSKEELUVÕOND - 25.0 M
- 330 KV ÕHULINI KAITSEVÕOND - 40.0 M
- OLEMASOLEV KRAAV JA 1.0 M VEEKAITSEVÕOND
- OLEMASOLEV TEE
- PLANEERITAV HALJASTUS
- EHTUSALA / EHTUSKEELUALA
- VEEJUHTEMISSEVITULUT
- TÕSTEPUMPLA KUJA R=20.0 M
- SISSESÕIT KRUNDILE JA ELAMU SOOVITUSLIK ASUKOHT
- KRUNDI NR. JA PINDALA
- KRUNDI EHTUSÕIGUS: MAA SIHTTÖSTARVE
- SUURIM KORRUSELISUS MAX EHTUSALINE PIND MAX HOONETE ARV KRUNDIL (elamu + abihooned)
- UKSIKELAMUTE MAA
- RIDAELAMUTE MAA
- TEEPIIRDERIBA ELAMUMAA KOOSSEISUS (avaliku kasutusega ala - osa haljastalast, mida ei tohi tänava poolt piirdega piirata)
- SOTSIAALMAA
- TRANSPORDIMAA
- OLEMASOLEV 330 KV ÕHULIN
- VAREMPANEERITUD 10 KV ÕHULIN
- PLANEERITAV TRUUP
- PROJ. KÕRGUSARV OL. OLEV MAAPIND
- PROJ. KALLE
- PUNKTIDE VAHEKAUGUS

DE KOHTA ESITATAVAD NÄITAJAD

| 3 | 4 | 5 | 6 | 7 | 8 | 9 | 10 | 11 | 12 | 13 | |
|------|-----|----|---|-----|---------|---------|---------|--------|-------|-----------------|----------------------------|
| 1539 | 230 | 15 | 2 | 1+1 | EE | E | 100 | EE460 | E460 | TKV | TPR 170 m² (teepiirderiba) |
| 1500 | 225 | 15 | 2 | 1+1 | EE | E | 100 | EE450 | E450 | - | TPR 188 m² |
| 1500 | 225 | 15 | 2 | 1+1 | EE | E | 100 | EE450 | E450 | S | TPR 188 m² |
| 1500 | 225 | 15 | 2 | 1+1 | EE | E | 100 | EE450 | E450 | - | TPR 188 m² |
| 1827 | 280 | 15 | 2 | 1+1 | EE | U | 100 | EE560 | E560 | S, KE, KVV | TPR 254 m² |
| 1827 | 270 | 15 | 2 | 1+1 | EE | U | 100 | EE540 | E540 | S, KE, KVV | TPR 207 m² |
| 1500 | 225 | 15 | 2 | 1+1 | EE | L | 100 | EE450 | E450 | - | TPR 127 m² |
| 1500 | 225 | 15 | 2 | 1+1 | EE | E | 100 | EE450 | E450 | S | TPR 127 m² |
| 1511 | 302 | 20 | 2 | 1+2 | EE | E | 100 | EE094 | E094 | - | - |
| 1503 | 282 | 19 | 2 | 1+2 | EE | E | 100 | EE564 | E564 | KVV | - |
| 1506 | 250 | 17 | 2 | 1 | EE | E | 100 | EE500 | E500 | S, KVV | - |
| 1500 | 290 | 19 | 2 | 1+1 | EE | E | 100 | EE580 | E580 | S, KVV | - |
| 1826 | 280 | 15 | 2 | 1 | EE | E | 100 | EE560 | E560 | S, KE, KVV, KVV | TPR 130 m² |
| 2125 | 320 | 15 | 2 | 1 | EE | E | 100 | EE640 | E640 | S, KE, KVV | TPR 217 m² |
| 1500 | 300 | 20 | 2 | 1+2 | EE | E | 100 | EE600 | E600 | S | TPR 171 m² |
| 1500 | 300 | 20 | 2 | 1+2 | EE | E | 100 | EE600 | E600 | S | TPR 171 m² |
| 1500 | 300 | 20 | 2 | 1+2 | EE | U | 100 | EE600 | E600 | S | TPR 171 m² |
| 2865 | 573 | 20 | 2 | 1 | EEV | E | 100 | EE1148 | E1148 | S, TKV | - |
| 7886 | - | - | - | - | L550m45 | L550m45 | L550m45 | - | - | - | - |

MÄRKUSED:
 Käesoleva töö tegemisel on arvestatud Saue valla üldplaneeringu juurde kuuluva veevarustuse ja kanalisatsiooni arengukavaga (OÜ H2 ja O), Stúdio Beeta tööga nr.05B-2002, n.n. Metsavahi detailplaneeringuga, Amhold AS tööga Saueagu VI ja Marja mü-ste detailplaneeringud ning Miku IV maaüksuse detailplaneeringuga

| | | |
|-------------------------------|-------------|-----------------------------------|
| HARJU PROJEKTÜBÜROO OÜ | | TÖO NR. 10-04 PR |
| Juhataja | T. Aus | JOONIS NR. DP-2 |
| Arhitekt | T. Sira | |
| Klaokse -11 omanik | K. Korb | reg. nr. 10076168 EP10863206-0001 |
| telija | V. Liivaõpe | |

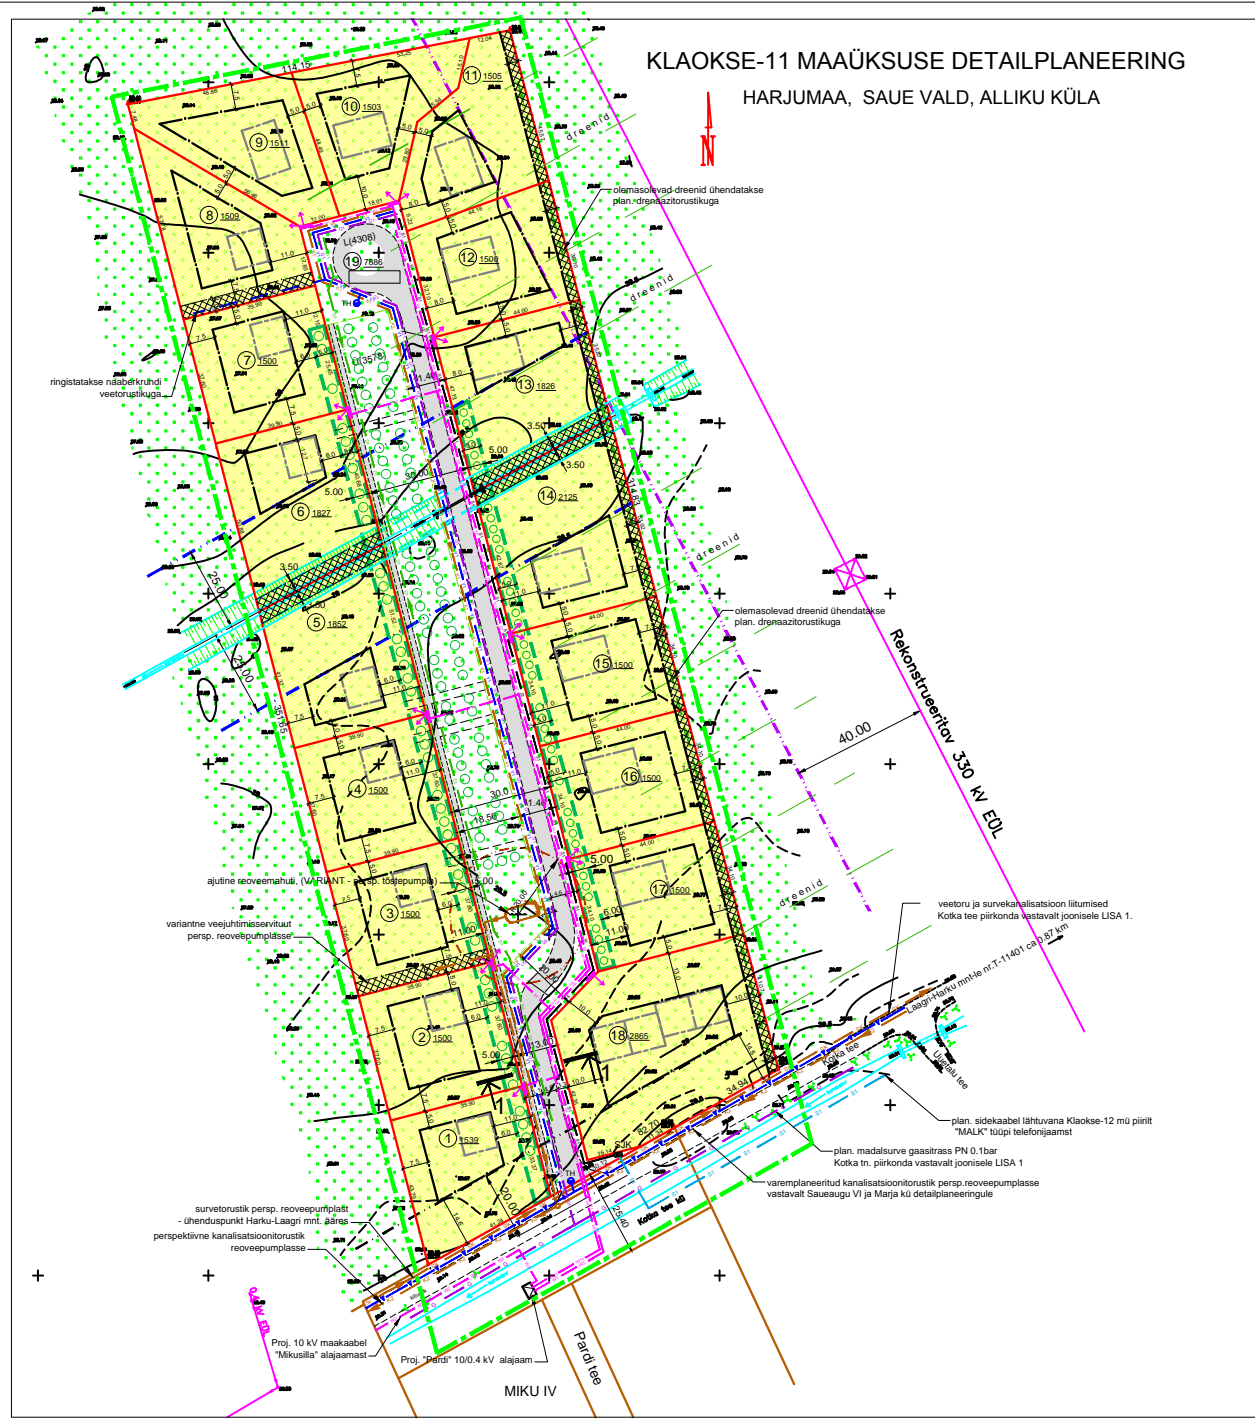

TINGMÄRGID :

- PLANEERITAVA ALA PIIR
- MAAÜKSUSE PIIR
- PLANEERITAVA KRUNDI PIIR
- TEEKAITSEVÕONDIID
- KRAAVI EHTUSKEELUVÕOND - 25.0 M
- 330 KV ÕHULINI KAITSEVÕOND - 40.0 M
- OLEV KRAAV JA 1.0 M VEEKAITSEVÕOND / TRUUP
- OLEMASOLEV / PLANEERITAV TEE
- TÕSTEPUMPLA KUJA R=20.0 M
- VEEJUHTEMISSEVITULUT
- KR. NR. JA PINDALA
- VEETRASSI KOTKA TEE PIIRKONDA
- PLAN. VEETRASSI JA TULETÕRJEHÖDRANT
- SURVEKANAL. PERSP. ROOVEEPUMPLAST KOTKA TEE PRK.
- PERSP. KANALISATSIOON ROOVEEPUMPLASSE
- PLAN. KANALISATSIOON (ajalisse kogumismahutusse)
- OLEMASOLEV 330 KV ÕHULIN
- PROJ. 10KV MAAKAABEL
- PLAN. 0.4KV MAAKAABLID
- PLAN. TÄNAVALGUSTUS
- PLAN. TRANSIT-LITUMISKILP
- A-KATEGORIA GAASITRASSI KOTKA TEE
- PLAN A-KATEGORIA GAASITRASS
- SIDEKAABEL KOTKA TEE
- PLAN. SIDEKAABEL
- PLAN. SIDEJAOTUSKAPP
- PLAN. DRENAAZ
- ELAMUMAA
- TEEPIIRDERIBA ELAMUMAA KOOSSEISUS (avaliku kasutusega ala - osa haljastalast, mida ei tohi tänava poolt piirdega piirata)

MÄRKUSED:
 Elamukvartali sisete teekaitsevõond ühtib tänava maa-ala piiridega. Teede ja sotsiaalmaa maa -alal = seadusjärgne kitsendus.

MÄRKUSED:
 Käesoleva töö tegemisel on arvestatud Saue valla üldplaneeringu juurde kuuluva veevarustuse ja kanalisatsiooni arengukavaga (OÜ H2 ja O), Stúdio Beeta tööga nr.05B-2002, n.n. Metsavahi detailplaneeringuga, Amhold AS tööga Saueagu VI ja Marja mü-ste detailplaneeringud ning Miku IV maaüksuse detailplaneeringuga

| | | |
|-------------------------------|-------------|-----------------------------------|
| HARJU PROJEKTÜBÜROO OÜ | | TÖO NR. 10-04 PR |
| Juhataja | T. Aus | JOONIS NR. DP-3 |
| Arhitekt | T. Sira | |
| Klaokse -11 omanik | K. Korb | reg. nr. 10076168 EP10863206-0001 |
| telija | V. Liivaõpe | |