

# HARJUMAAL SAUE VALLAS ALLIKU KÜLAS ASUVA MÜ KLAOKSE II (2) DETAILPLANEERING

## PLANEERITAVA ALA TEHNILISED NÄITAJAD:

PLANEERITAVA ALA SUURUS	4,6958 HA
PLANEERITAVA ALA MAA BILANS	33688 M <sup>2</sup>
ELAMUMAA	4526 M <sup>2</sup>
TOOTISMAA	8744 M <sup>2</sup>
TRANSPORDIMAA	
PARKIMISKOHTADE ARV	46 KOHTA
NORMATIIVNE	46 KOHTA
PLANEERITUD	
SULETUD BRUTOPIND KOKKU	11000 M <sup>2</sup>
SELLEST ELAMISPIND	10990 M <sup>2</sup>
TOOTMISPIND	10 M <sup>2</sup>



X=6580000  
Y=531700


## TINGMÄRGID:

- PLANEERITAVA ALA PIIR
- MOODUSTATAVA KRUNDI PIIRIDE ETTEPANEK
- KRUNDI NUMBER
- EHITUSALA PIIR
- EHITUSJON
- KÕRGEPIINGELIIN
- OLEMASOLEVAD JA PLANEERITAVAD MAAKASUTUSED
- PROJEKTEERITUD TRASSID
- SIDEKANALISATSIION
- MADALPINGEKAABELLIIN
- VÄLISVALGUSTUSKAABEL
- VEETRASS MAASIIBRIGA


KRUNDI ADDRESS	
SIHTOTS. KRUNDI SUURUS	EH.ALPIND
SUURIM HOONETE ARV	
KORRUS.S KRUNDIL	TULEP.KL.

- SERVITUUT PLANEERITAVALE MAJANDUS- JA JOOGIVEE TRASSILE
- SERVITUUT PLANEERITAVALE TULEKUSTUTUSVEE TRASSILE
- SANITAARKAITSETSOONI SERVITUUT
- KÕRGEPIINGELIINI SERVITUUT
- SERVITUUT PROJEKTEERITAVALE SIDETRASSILE
- PLANEERITAV KOGUMISKAEV

TOO NR. GE-0016-00  
M 1500  
AS ELISUR  
MART VALLER  
KONTROLLIIS  
MÄRKUS: 1) Koordinaadid L-EST 92. Kõrgused vabas süsteemis.  
2) Horizontaalse tõkivehine 0,25 m

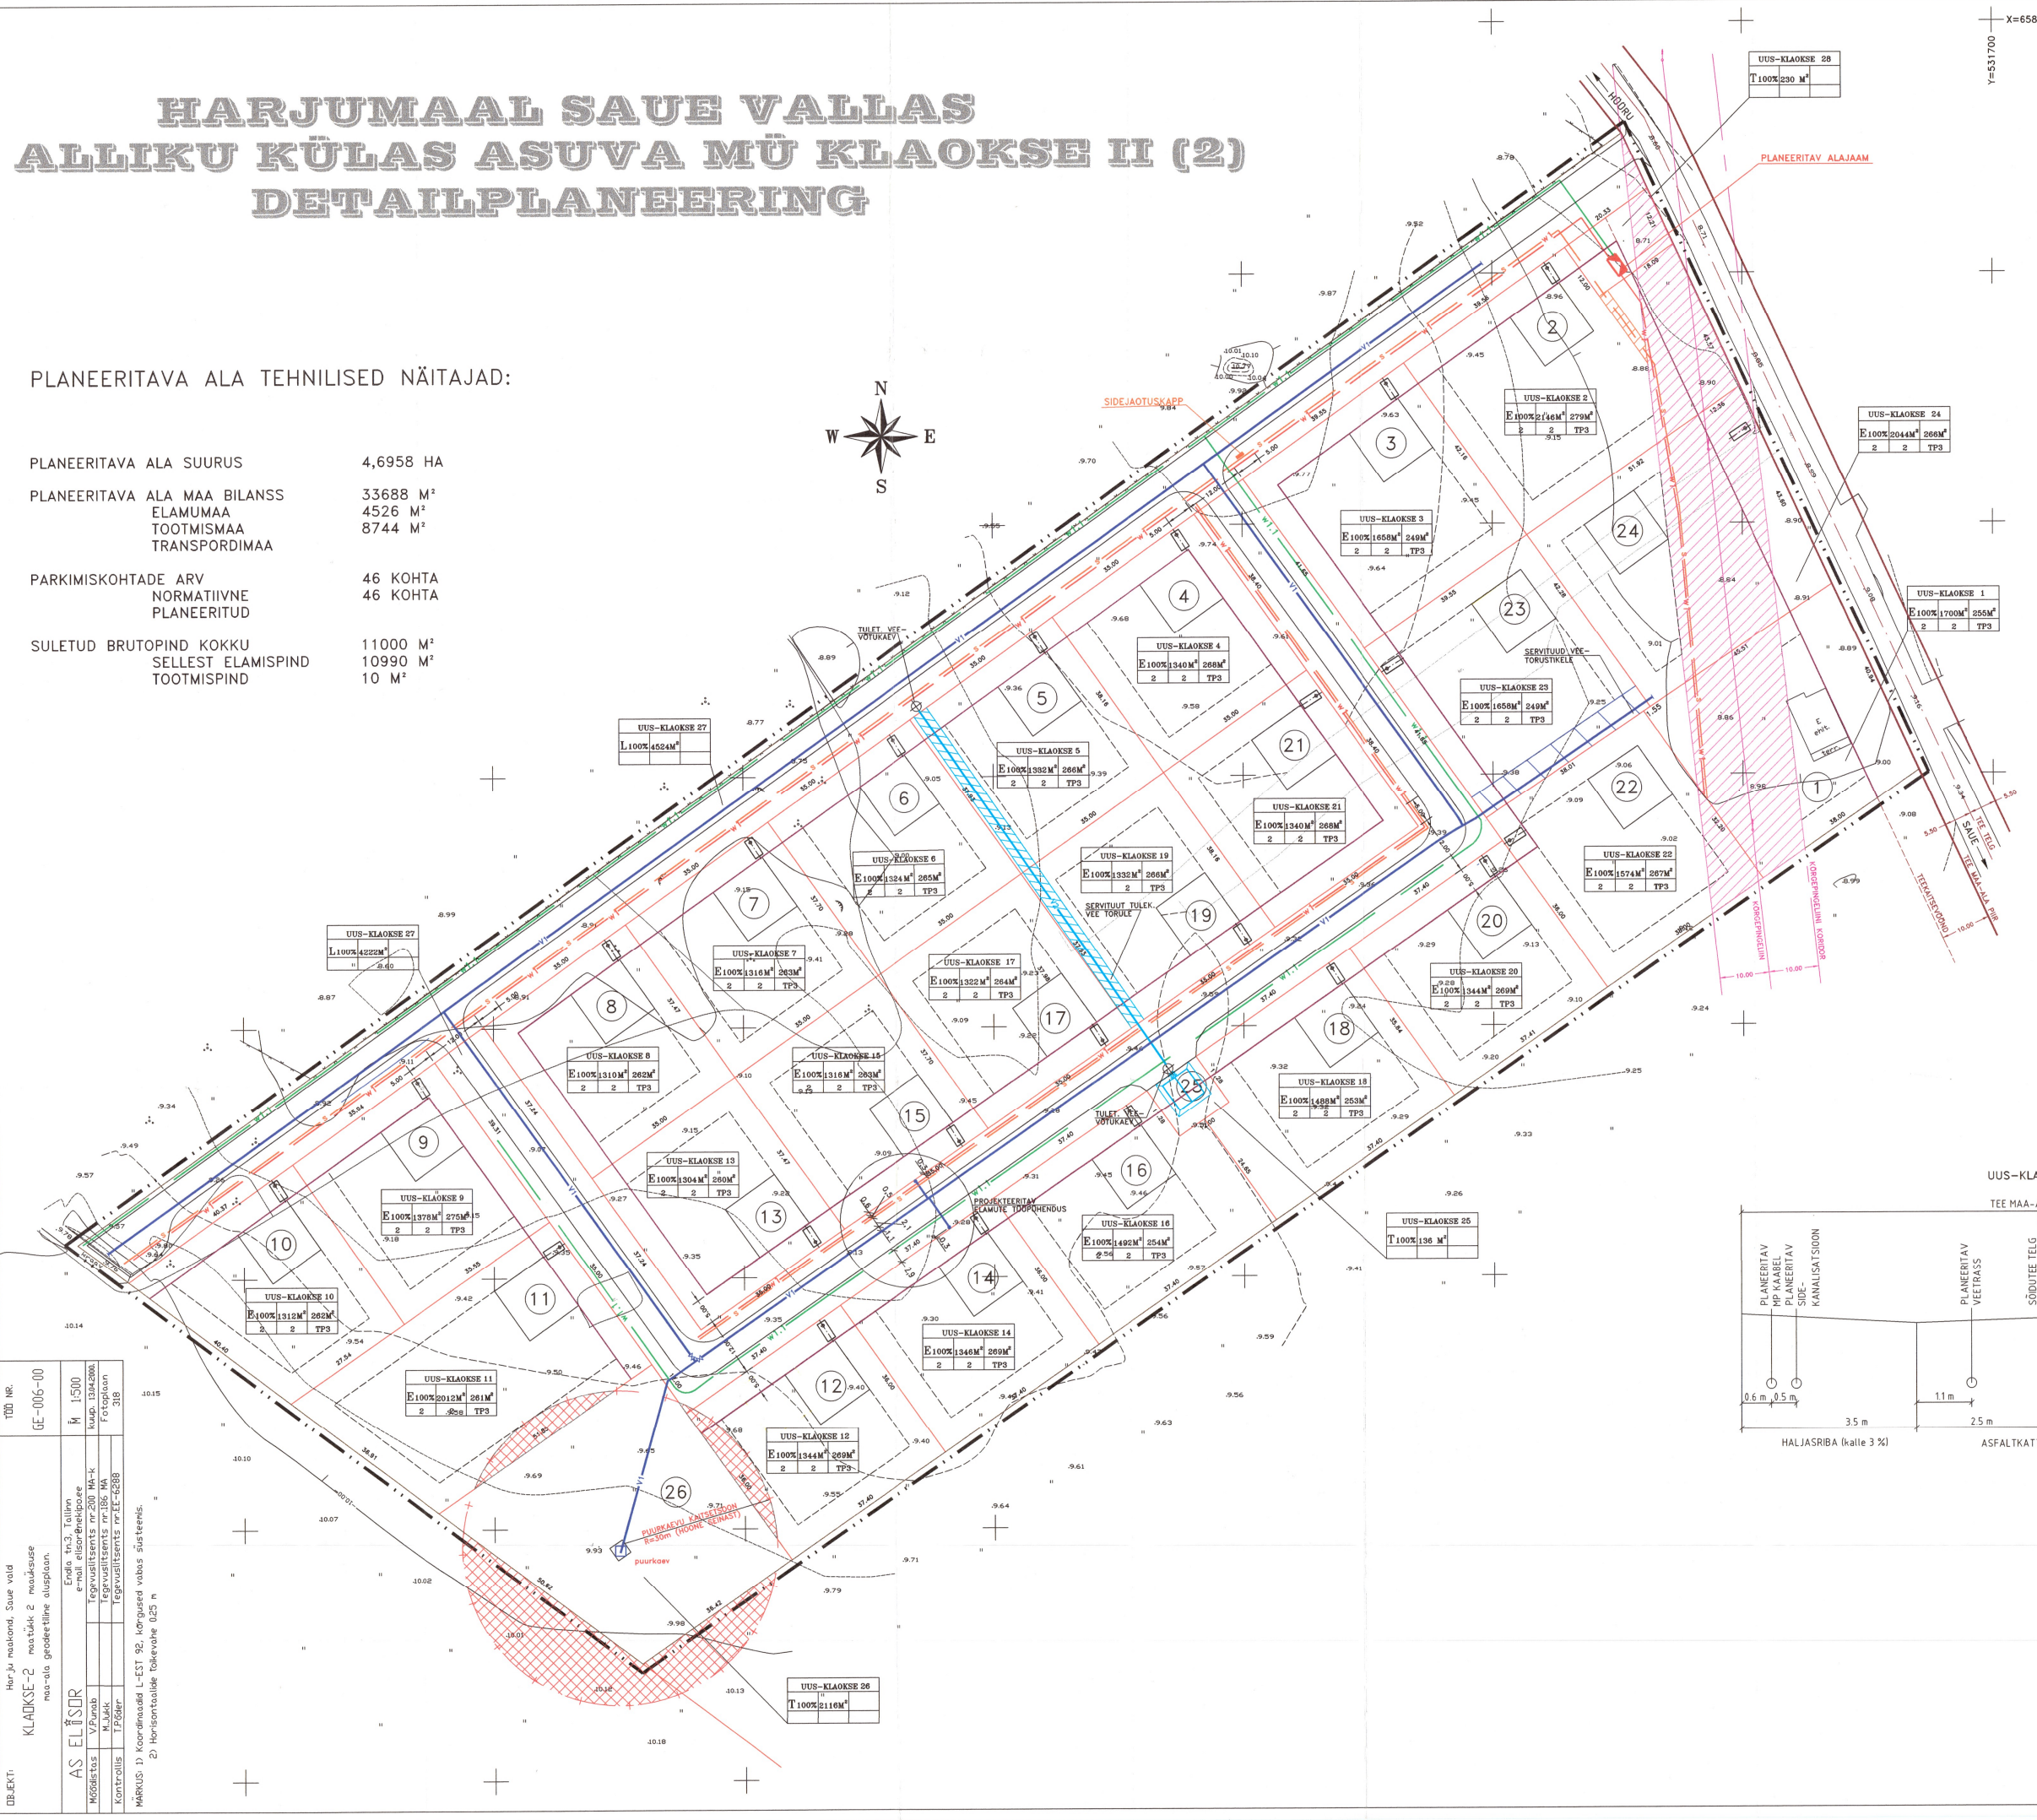

UUS-KLAOKSE TÄNAVA RISTLÕIGEE

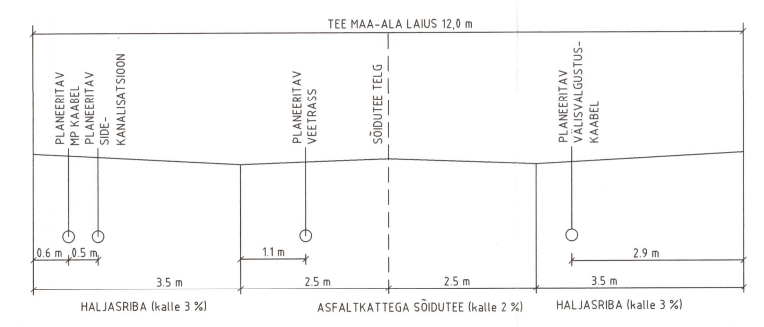

ADRESS	VÄIKELAMU KVARTAL	PROJEKT	DETAILPLANEERIMINE	DOOM	INSENERVÕRKUDE KOONDLAAN
DRUM/VEELIN	MART VALLER	TOO NÕUKOJA	ai Casa Projekt	10/00	1:500
PROJEKTUANT	SELME	ARHITEKT	E-K.VÄHTER	STAADIUM	DOOMER NR. 1