

KRUNTIDE EHTUSÕIGUS JA KITSENDUSED


Positsiooni nr	Krundi planeeritud suurus (m ²)	Ehitise-alune pind (m ²)	Max korruselisus / hoone kõrgus	Hoone arv krundil	Maa sihtotstarve ja osakaalu % (detailplaneeringu liikide kaupa)	Maa sihtotstarve ja osakaalu % (ka-tastri üksuse liikide kaupa)	Hoonete suletud brutopind (m ²) maa- ja maapealne/maa-alune	Tulepüsisusklass	Parkimiskohtade arv norm/plan	Kitsendused
1	1522	380	Elamu 2/ kõrgus 9,0 m, abihoone 1/kõrgus 5,0 m	1+2	EP (üksikelamumaa) 100%	E (elamumaa) 100%	450/0	TP3	3/ 3	
2	1618	400	Elamu 2/ kõrgus 9,0 m, abihoone 1/kõrgus 5,0 m	1+2	EP (üksikelamumaa) 100%	E (elamumaa) 100%	460/0	TP3	3/ 3	Geodeetilise märgi PP3395 kaitsevöönd 4 m
3140		780								

OLULISEMAD ARHITEKTUURINÕUDED HOONETELE ON ANTUD
DETAILPLANEERINGU SELETUSKIRJAS p.4.3

TINGMÄRGID

- PLANEERITUD ALA PIIR
- OLEMASOLEVA KINNISTU PIIR
- PLANEERITUD SISSEPÄÄS KRUNDILE
- PLANEERITUD HOONESTUSALA
- GEODEETILISE MÄRGI (3395) KAITSEVÖÖND 3 m
- PLANEERITUD JAOTUSKILP
- PLANEERITUD MAAKAABELLIIN

- PIIRIDE VÄRVIKOODIDE VASTAVUS
- KAARDI JA PLAANI ALUSEL; KONVERTEERITUD, KAARDILT
 - KONVERTEERITUD, AEROFOTOGEODEETILINE; AEROFOTOGEODEETILINE
 - TRANSFORMEERITUD; KONVERTEERITUD, SUVALINE
 - MÕODISTATUD, L-EST; KONTROLLMÕODISTATUD, L-EST; JÄRELVALVEMÕODISTUS, L-EST

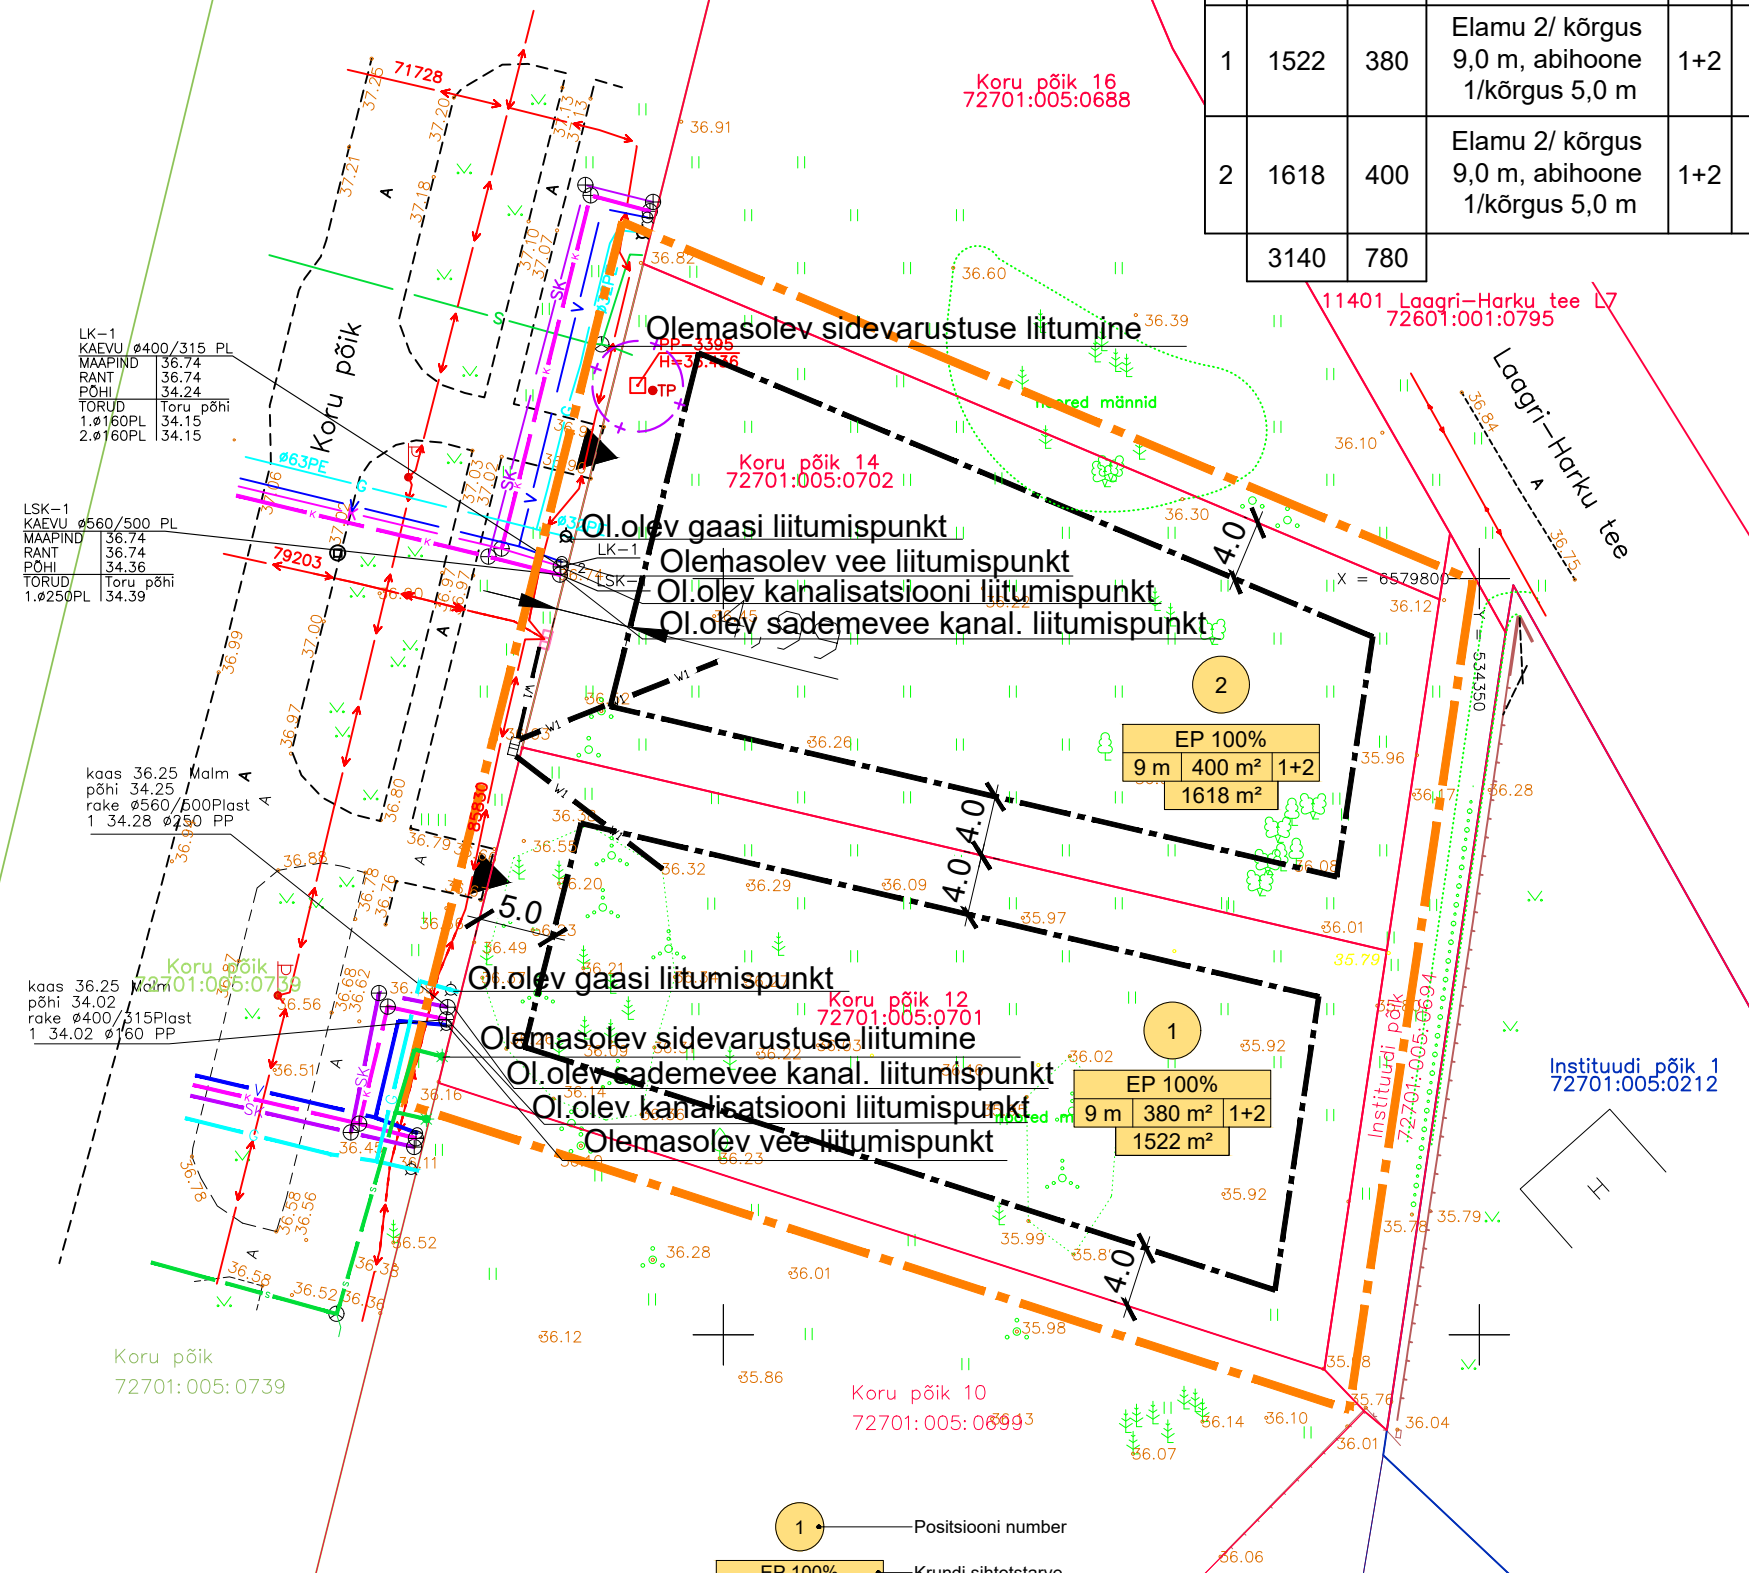

LK-1
KAEVU Ø400/315 PL
MAAPIND 36.74
RANT 36.74
PÕHI 34.24
TORUD Toru põhi
1.Ø160PL 34.15
2.Ø160PL 34.15

LSK-1
KAEVU Ø560/500 PL
MAAPIND 36.74
RANT 36.74
PÕHI 34.36
TORUD Toru põhi
1.Ø250PL 34.39

kaas 36.25 Malm
põhi 34.25
rake Ø560/500Plast
1 34.28 Ø150 PP

kaas 36.25 Malm
põhi 34.02
rake Ø400/315Plast
1 34.02 Ø160 PP

Koru põik
72701:005:0739

1 — Positsiooni number
EP 100% — Krundi sihtotstarve
Hoonete kõrgus — 9 m | 380 m² | 1+2 — Hoonete arv krundil
Krundi pind — 1522 m² — Ehitusalune pind



TELLIJA	SIIM LIBLIK, RAIDO INGERAINEN	PROJEKTI JUHT	Mari Kallas	LEHT	03
PROJEKT	LAAGRI ALEVIK KORU põik 12 ja 14 kinnistute ning lähiala detailplaneering	PLANEERIJA	Mari Kallas	STAADIUM	DP
JOONIS	DETAILPLANEERINGU PÕHIJONIS	MÖÖT	TÖÖ NR.	KOOSTATUD	1:500 2001 04.03.2020