SELLE JOONISE VÕI TEMA OSADE ESITAMISEL PEAB ÜGA REPRODUKTSIOON OLEMA VARUSTATUD CORSON OÜ NIME JA LOGOGA.

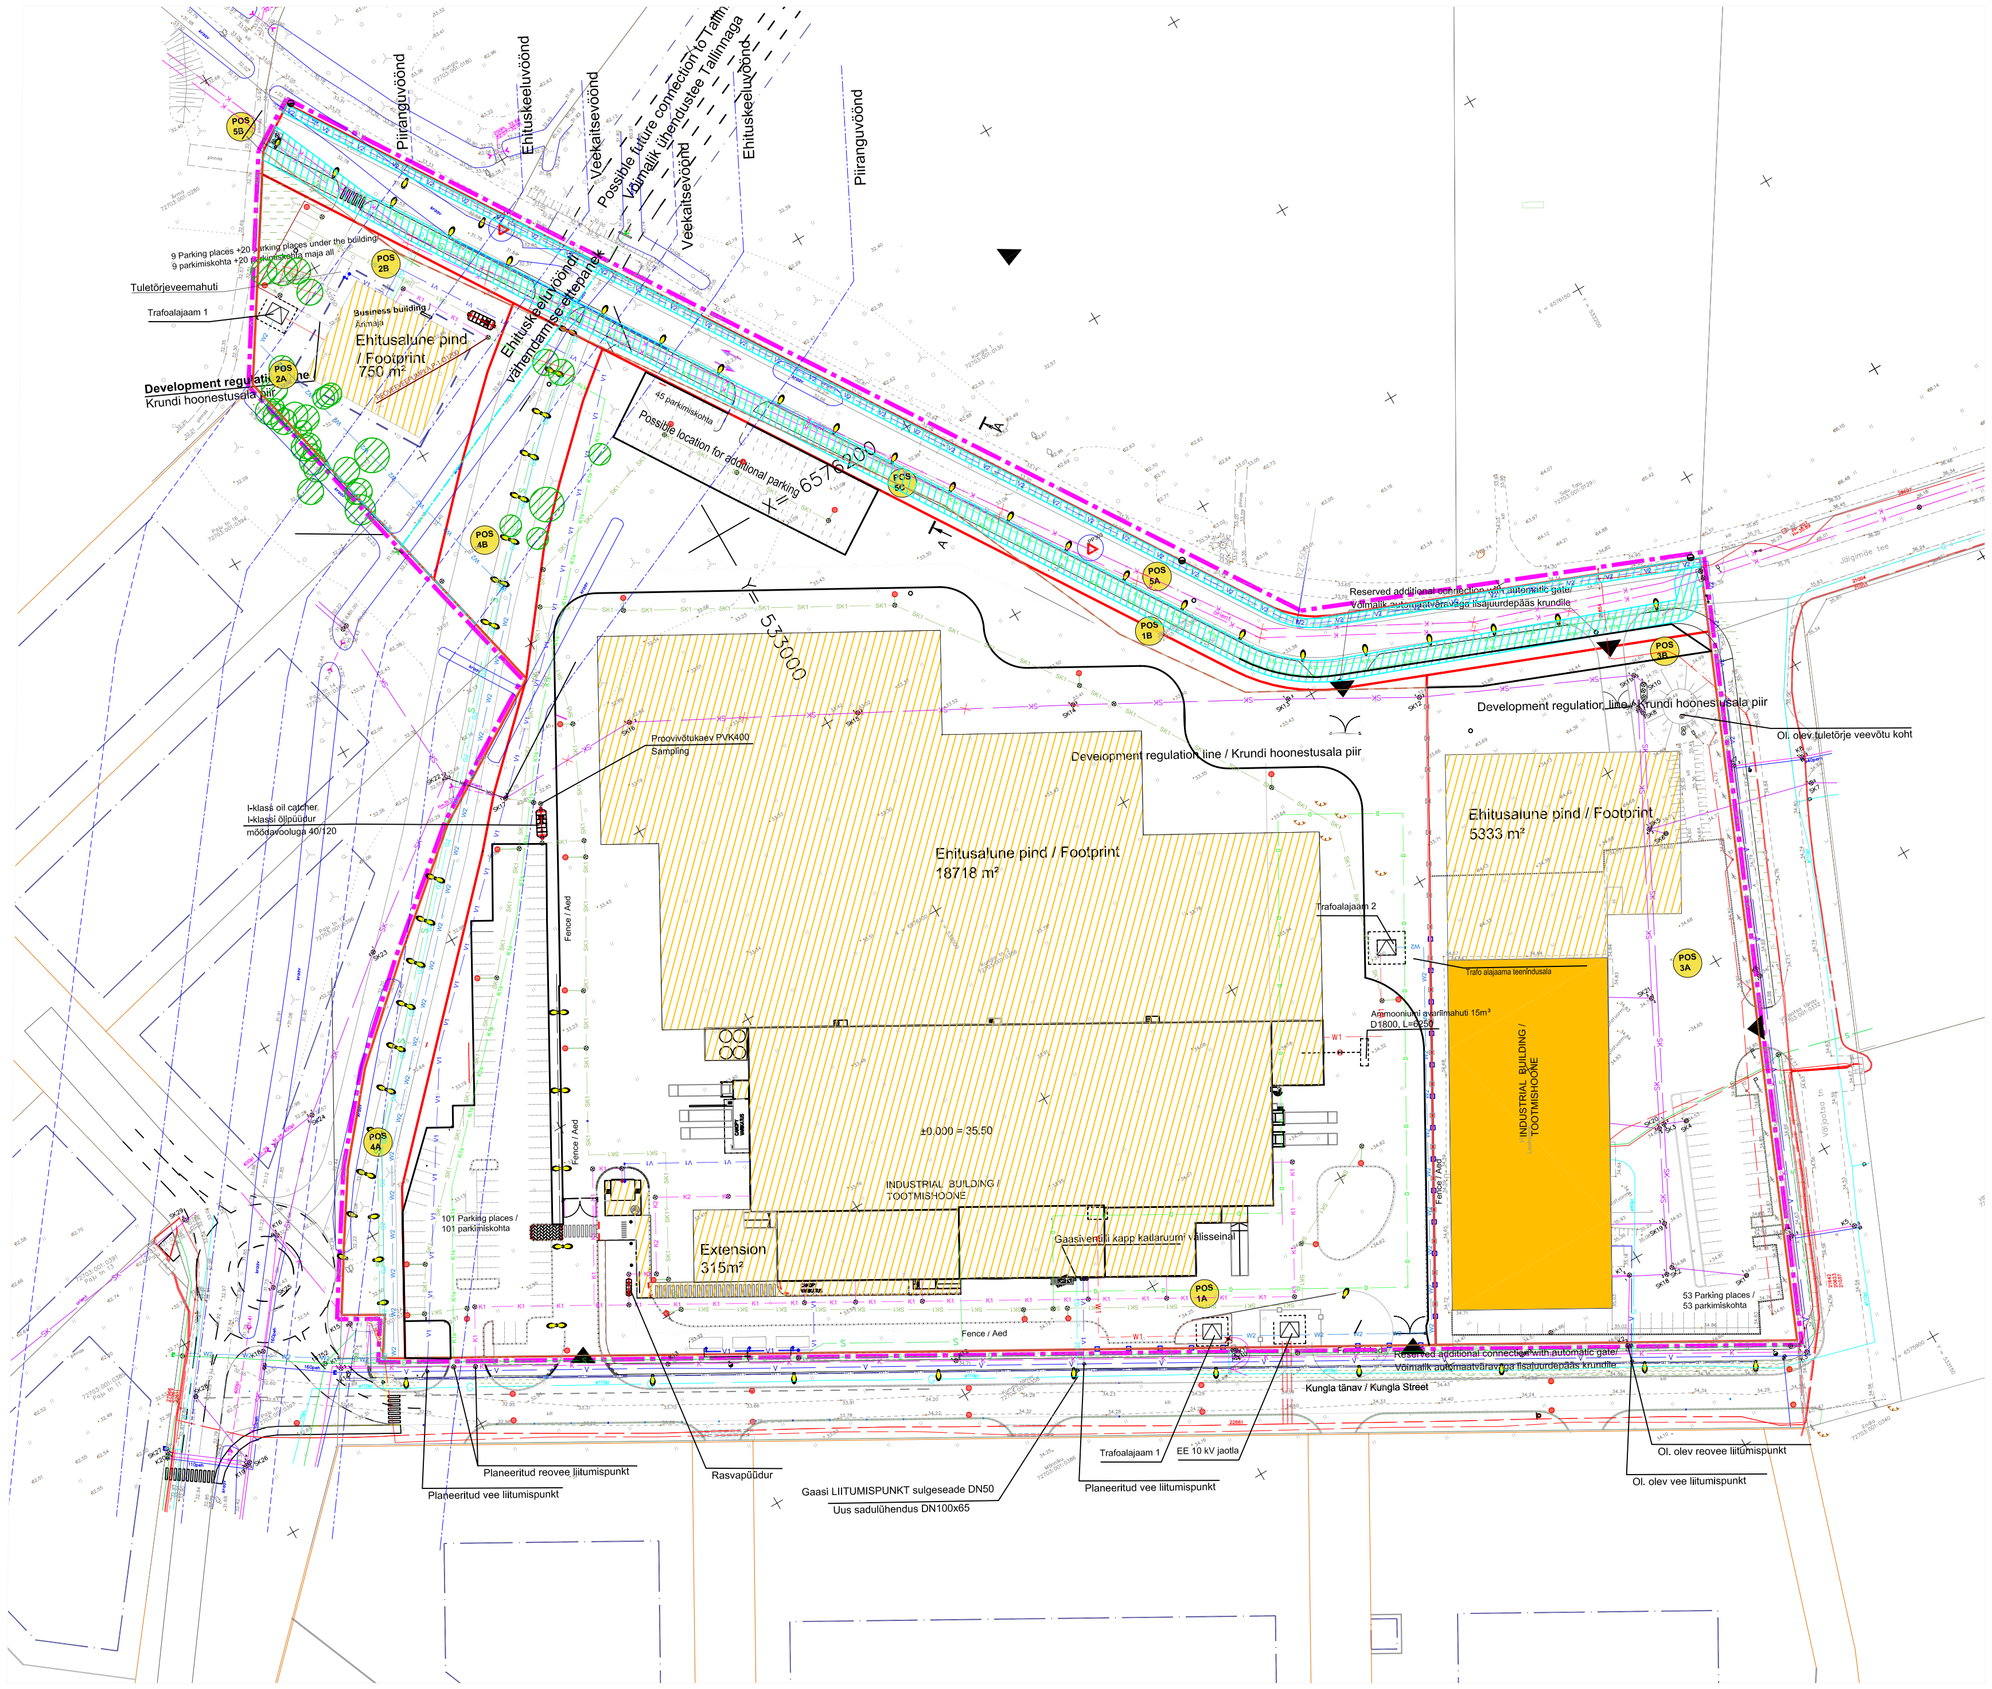

LEGEND / TINGMÄRGID

- Olemasolev hoone
- Planeeritud hoone/võimalik laiendusala
- Planeeritud servituudiala
- Detailplaneerngu piir
- Ajutine krundipiir
- Planeeritud krundipiir
- Krundipiir
- Krundi hoonestusala piir
- Fence / Aed
- Veekaitsevöönd
- Ehituskeeluvöönd
- Piiranguvöönd
- Ehituskeeluvööndi vähendamise ettepanek. (Ehituskeeluvöönd vähendatakse 0-ni)
- Gate / Värav
- Outdoor lighting pole / Valgustuspost
- Ol. olev kõrghaljastus
- Alajaam
- Planeeritud survekanalisatsiooni torustik
- Ol. olev gaasitrass
- Planeeritud gaasitrass
- Ol. olev sidetrass
- Planeeritud sidetrass
- Ol. olev veetrass
- Planeeritud veetrass
- Reserveering arengukavaga kohasele veetrassi ringistamisele (välja ehitamie ei toimu Jälgimäe tee kooseisus)
- Ol. olev kanalisatsioonitrass
- Planeeritud kanalisatsioonitrass
- Planeeritud kanalisatsioonitrass
- Planeeritud survekanalisatsiooni torustik
- Planeeritud drenaažitorustik
- Planeeritud sadeveekanalisatsioon
- Planeeritud 0,4 kV kaabelliin pinnases
- Planeeritud 10 kV kaabelliin pinnases
- Ol. olev/Planeeritud kõrgepinge kaabelliin pinnases
- Ol. olev truup
- Planeeritud truup
- Arengukava järgne hüdrofoor
- Sidekaev
- Gaasikaev
- Veekaev
- Kanalisatsioonikaev
- Survekanalisatsiooni ühenduskaev

Muudatus	Muudatuse kirjeldus	Teostas	Kuupäev
1	Ehituskeeluvöndi vähendamise ettepaneku täpsustus	T.Liiv	07.05.2012

Tellija	SAUE LINNAVALITSUS
Projekt	KUNGLA TN. 2 DETAILPLANEERING DETAILD PLAN KUNGLA 2
Joonise nimetus	Tehnovõrkude koondskeem

Corson
Akadeemia tee 21–0201, 12618 TALLINN
tel: 670 1009, faks: 648 4989, e–post: corson@corson.ee

Töö nr	Staadium	Projekti osa	Joonise nr	Muudatus	Mõõtkava
1108	E	DP	05	-	1:1000

Joonestas	T.Liiv		20.01.2012
Projekteeris	T.Liiv		
Kontrollis	U.Liiv		

594x841