


KURRA VII JA PÕLDE I MAAÜKSUSTE DETAILPLANEERING

HARJUMAA, SAUE VALD, ALLIKU KÜLA

PÕHIJONIS

M 1:500

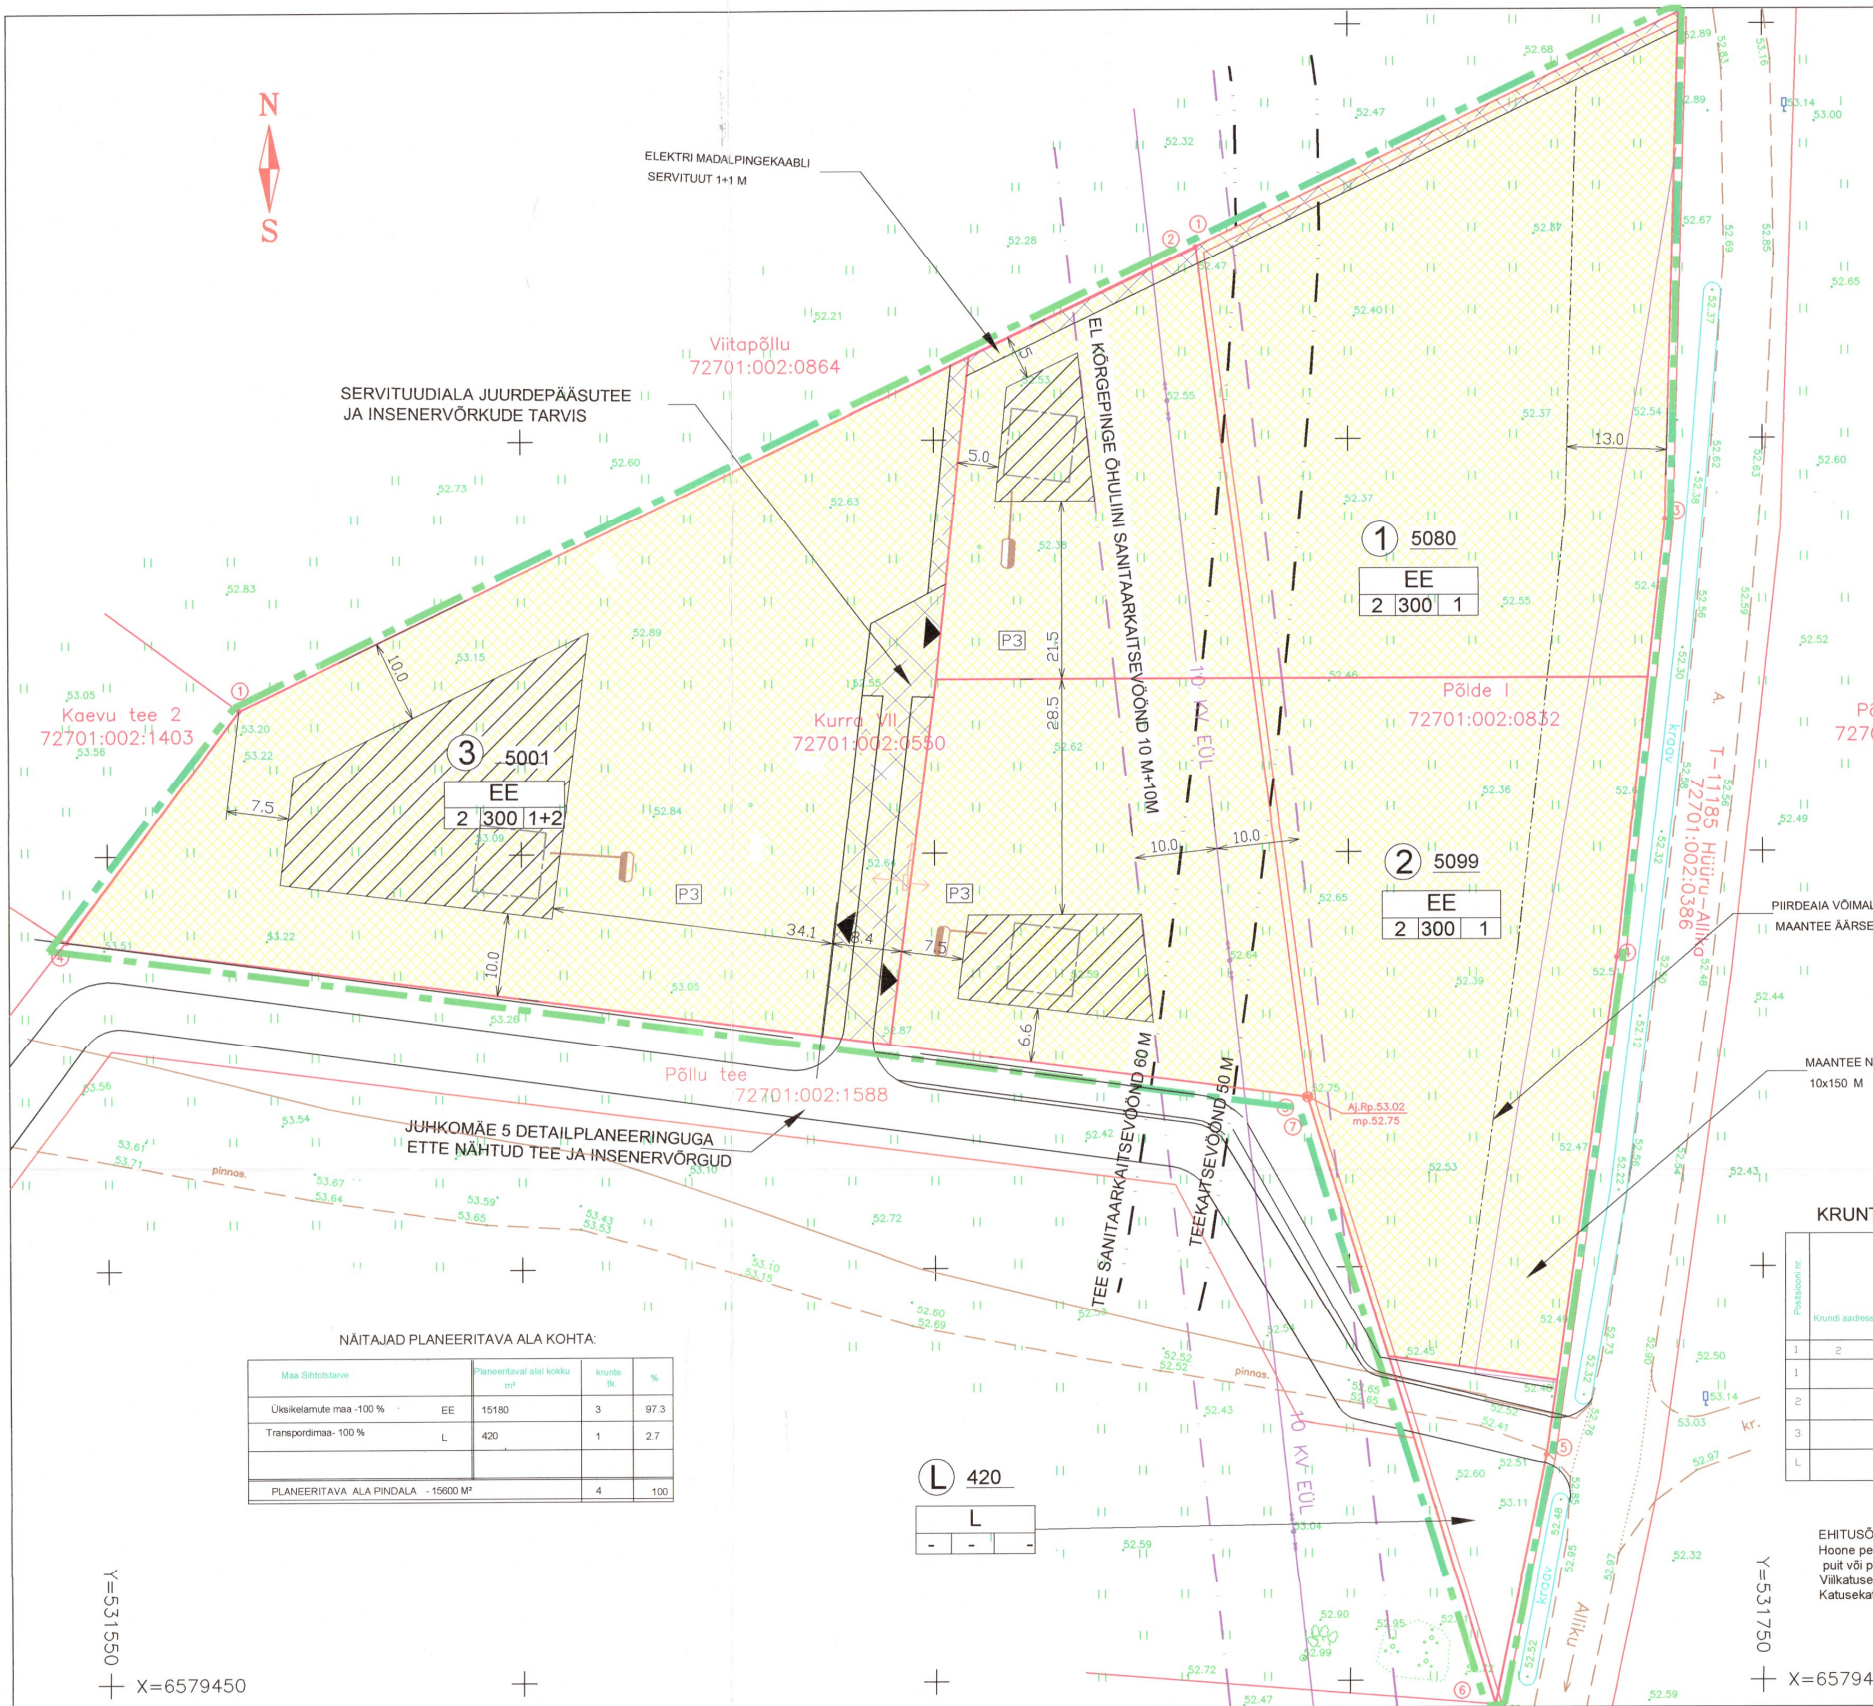

TINGMÄRGID :

- PLANEERITAVA ALA PIIR
- MAAÜKSUSE OLEMASOLEV PIIR
- PLANEERITAVA KRUNDI PIIR
- TEEKAITSEVÕND
- TEE SANITAARKAITSEVÕND - 60 M
- OLEMASOLEV KRAAV JA 1.0 M VEEKAITSEVÕND
- OLEMASOLEV TEE
- EHTUSALA / EHTUSKEELUALA
- SERVITUUT
- ELEKTRI OHULINI KAITSEVÕND (0.4KV-2+2 M, 10 KV-10+10 M)
- SISSEÕIT KRUNDILE JA ELAMU SOOVITUSLIK ASUKOHT
- KRUNDI NR. JA PINDALA
- KRUNDI EHTUSÕIGUS: MAA SIHTOTSTARVE
- SUURIM KORRUSELISUS MAX EHTUSALUNE PIND MAX HOONETE ARV KRUNDIL (elamu + abihooned)
- ÜKSIKELAMUTE MAA
- TRANSPORDIMAA
- OLEMASOLEV 0.4 KV ELEKTRIOHULINI
- ELEKTRI LIITUMISKILP
- DRENAASH
- KLAASPLASTIST KOGUMISMAHUTI min V= 8 m³ (asukoht täpsustatakse hoone sidumisprojekti)
- PARKIMISKOHTADE ARV KRUNDIL (sealhulgas üks koht garaažis)

SERVITUUDIALA JUURDEPÄASUTEE JA INSENERVÕRKUDE TARVIS

Viitapõllu
72701:002:0864

3 5001
EE
2 300 1+2

Kurra VII
72701:002:0530

1 5080
EE
2 300 1

2 5099
EE
2 300 1

1 5106
EE
2 300 1+1

NÄITAJAD PLANEERITAVA ALA KOHTA:

Maa sihtotstarve	Planeeritava alaliikide koguk	kvantiteet	%
Üksikelamute maa -100 %	EE	15180	3
Transpordimaa -100 %	L	420	1
PLANEERITAVA ALA PINDALA		15600 M ²	4
			100

KRUNTIDE KOHTA ESITATAVAD NÄITAJAD

Praksiooni nr.	Krundi aadress	Krundi pindala m ²	Maa kasutamine	Maa ehitusala pind m ²	Maa koostis	Hoone maa-ala (m) Ehitus / Alusala	Maa koostis arv	Maa sihtotstarve ja -ala (m ²)	Maa sihtotstarve ja -ala (m ²)	Suhtelised näitajad	Krundi pindala m ²	Krundi pindala m ²	Planeeritava alaliikide arv	Kinnisomandi liikide arv
1	5080	150	R	9,0	1	EE100	E100	300	300	3	TKV, TSKV	1	5080	3
2	5099	250	R	9,0	1	EE100	E100	500	500	3	TKV, TSKV	2	5099	3
3	5001	400	R	9,0/5,0	3	EE100	E100	700	700	3	TSV	3	5001	3
L	420	-	-	-	-	L100	L100	-	-	-	TKV, TSKV	L	420	1

ANDMED KRUNTIDE MOODUSTAMISEKS

Praksiooni nr.	Krundi aadress	Krundi pindala m ²	Maa kasutamine	Maa ehitusala pind m ²	Maa koostis	Hoone maa-ala (m) Ehitus / Alusala	Maa koostis arv	Maa sihtotstarve ja -ala (m ²)	Maa sihtotstarve ja -ala (m ²)	Suhtelised näitajad	Krundi pindala m ²	Krundi pindala m ²	Planeeritava alaliikide arv	Kinnisomandi liikide arv
1	5080	150	R	9,0	1	EE100	E100	300	300	3	TKV, TSKV	1	5080	3
2	5099	250	R	9,0	1	EE100	E100	500	500	3	TKV, TSKV	2	5099	3
3	5001	400	R	9,0/5,0	3	EE100	E100	700	700	3	TSV	3	5001	3
L	420	-	-	-	-	L100	L100	-	-	-	TKV, TSKV	L	420	1

EHTUSÕIGUS:
Hoone peab sobima olemasolevasse keskkonda. Sein viimistlusmaterjal:
puut või puit kombineerituna kiviga.
Viikatused kaldedega 20-45 kraadi.
Katusekatte materjal: kivi, plekk.

HARJU PROJEKTIBÜROO OÜ

T. Aus
T. Siip
SCHMIDT M. Chivovtš

PÕHIJONIS
M 1:500

HARJUMAA, SAUE VALD,
ALLIKU KÜLA
KURRA VII JA PÕLDE I KINNISTUS

TÖÖ NR.
07-07 DP

JOOJON NR.
DP-2

reg. nr. 10076168
EP10863206-0001

Y=531550
X=6579450

Y=531750
X=6579450

