


HARJU MAAKONNA SAUE VALLA
 ALLIKU KÜLA LIISU KINNISTU
 DETAILPLANEERING
 VÄLISVÕRKUDE KOONDPLAAN M 1:500

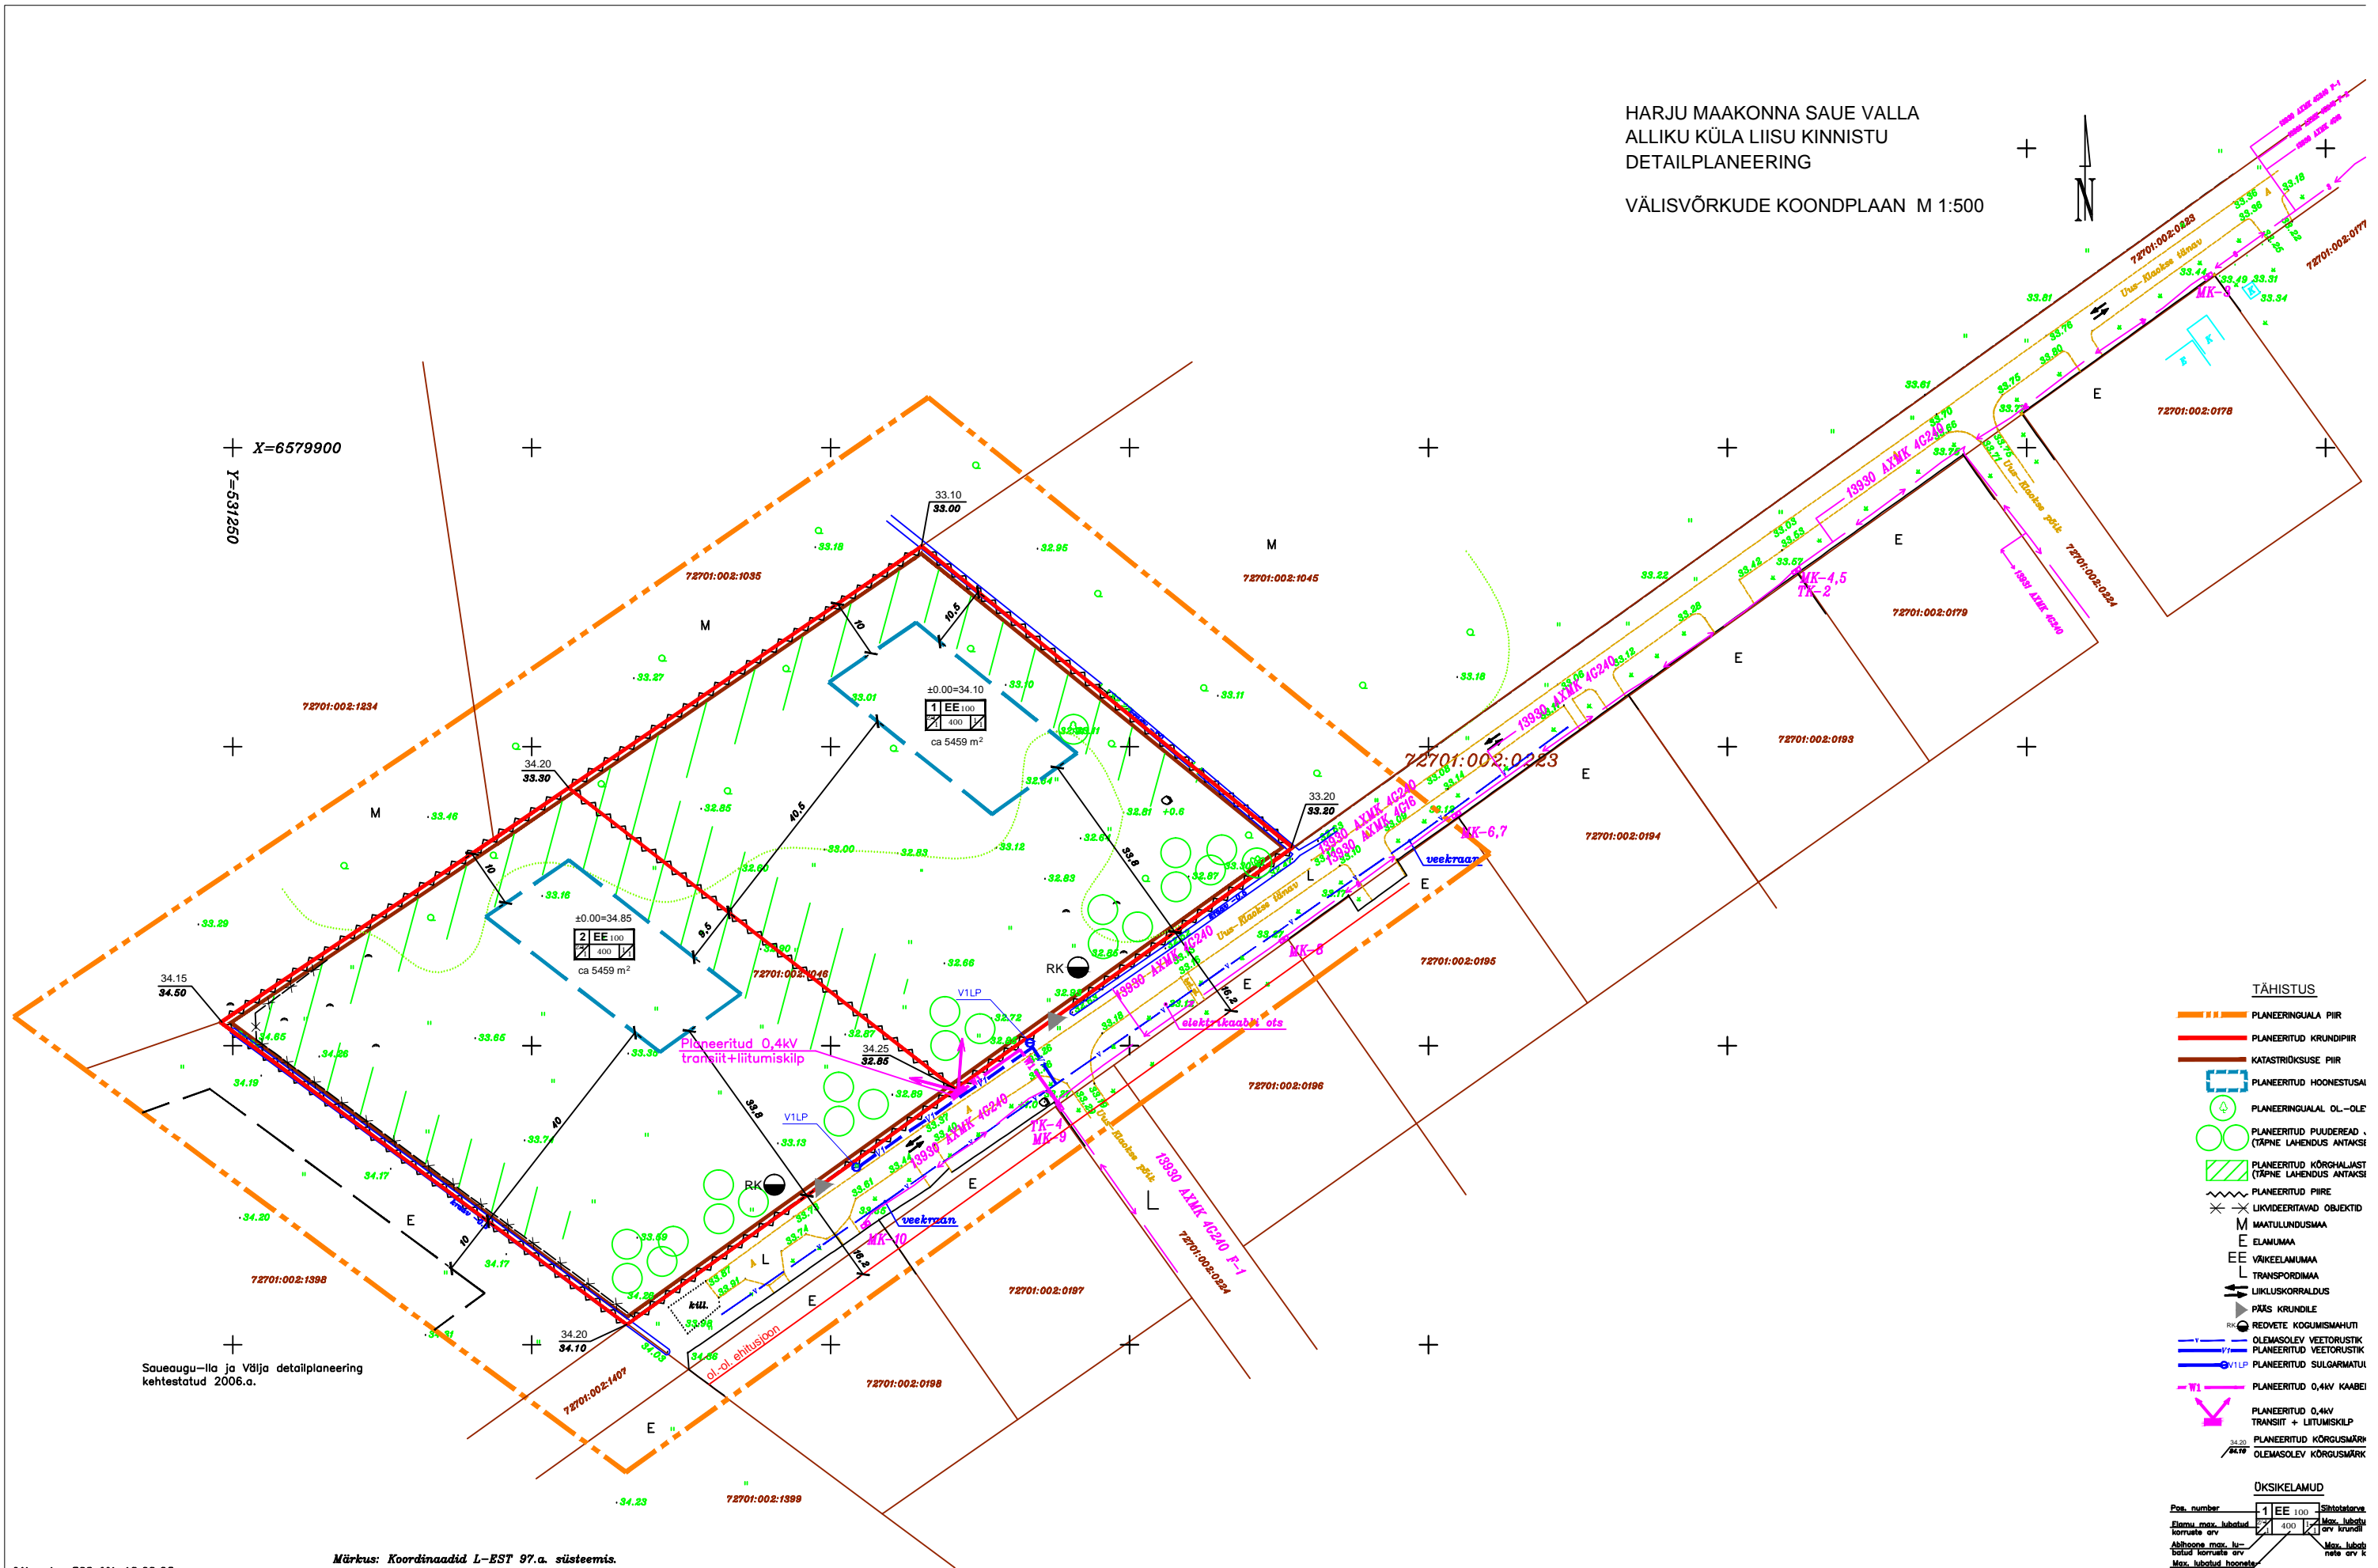

X=6579900
 Y=531250

Saueaugu-lla ja Välja detailplaneering
 kehtestatud 2006.a.

Märkus: Koordinaadid L-EST 97.a. süsteemis.
 Kõrgused suvalises süsteemis.

Litsents: 562 MA 19.09.05.a.
 Litsents: 284 MA-k 17.12.96.a.

OU Nivello Maamõeldubüroo Räävala pst.8c-403 Tel. 6804885 6804894 Fax. 6804631 e-mail: mark@nivello.ee	Tellija: Hr. Marko Hentunen Saue vald, Alliku küla Liisu maatükk	
	Katastri kaart nr: 63.733 Kuupäev: 31.05.2007.a.	Tüvi nr. 16g07

- TÄHISTUS**
- PLANEERINGUALA PIIR
 - PLANEERITUD KRUNDIPIIR
 - KATASTRIKUSE PIIR
 - PLANEERITUD HOONESTUSALA
 - PLANEERINGUALAL OL-OLE
 - PLANEERITUD PUUDEREAD (TÄPNE LAHENDUS ANTAKSI)
 - PLANEERITUD KÕRGHALJAST (TÄPNE LAHENDUS ANTAKSI)
 - PLANEERITUD PIIRE
 - ✕ LIKVIDEERITAVAD OBJEKTIID
 - M MAATULUNDUSMAA
 - E ELAMUMAA
 - EE VÄIKEELAMUMAA
 - L TRANSPOORDIMAA
 - LIKLUKORRALDUS
 - ▲ PÄRS KRUNDILE
 - REDVETE KOGUMISMAHUTI
 - OLEMASOLEV VEEVÕRUSTIK
 - PLANEERITUD VEEVÕRUSTIK
 - VILP PLANEERITUD SULGARMATU
 - PLANEERITUD 0,4kV KAABEL
 - PLANEERITUD 0,4kV TRANSIIT + LIITUMISKILP
 - PLANEERITUD KÕRGUSMÄRK
 - OLEMASOLEV KÕRGUSMÄRK

OKSIKELAMUD

Pos. number	1	EE 100	Sihetala
Elamu max. lubatud korruste arv	400	Max. lubatud arv korruste arv	11
Altpõhja max. lubatud korruste arv		Max. lubatud ruutala	
Max. lubatud hoonete aluse pind nr			

MÄRKUSED:
 1. Kõiged joonist ja detailplaneeringu seletuskirja tuleb vaadata koos, kusjuures seletust toodud nõuded kehtivad samaaegselt joonistel tooduga üksteist täiendades või täpsustades.

Esplan oü
 Arhitektuuri- ja inseneribüroo
 Räävala pst. 8c-402 T/F 6 604 631
 Pr. juht | V. Grünberg

Pr. Anneli Hentunen
 ALLIKU KÜLA LIISU KINNISTU
 DETAILPLANEERING