


TEHNOVÕRKUDE KOOSKLAJASTUSPÄ	
Jrk-nr	Amtlus
1	0Ü Järeltarkus
2	AS Elion Elektroliid
A GEO 0Ü	
Lamblu 7-25, 1014 Tallinn	
tel 32 86 889 fax 04 04 782	
e-mail: ase@elion.ee	
Koostaja: I. A. Jüriel	
Kõneleht: 445 MA	
Objekt:	Harju maakond Saue vald Varsla küla Madise
Asendiplaan	
788 number:	11089
788 oas:	GA
788 kate:	1:300
788 nr:	1

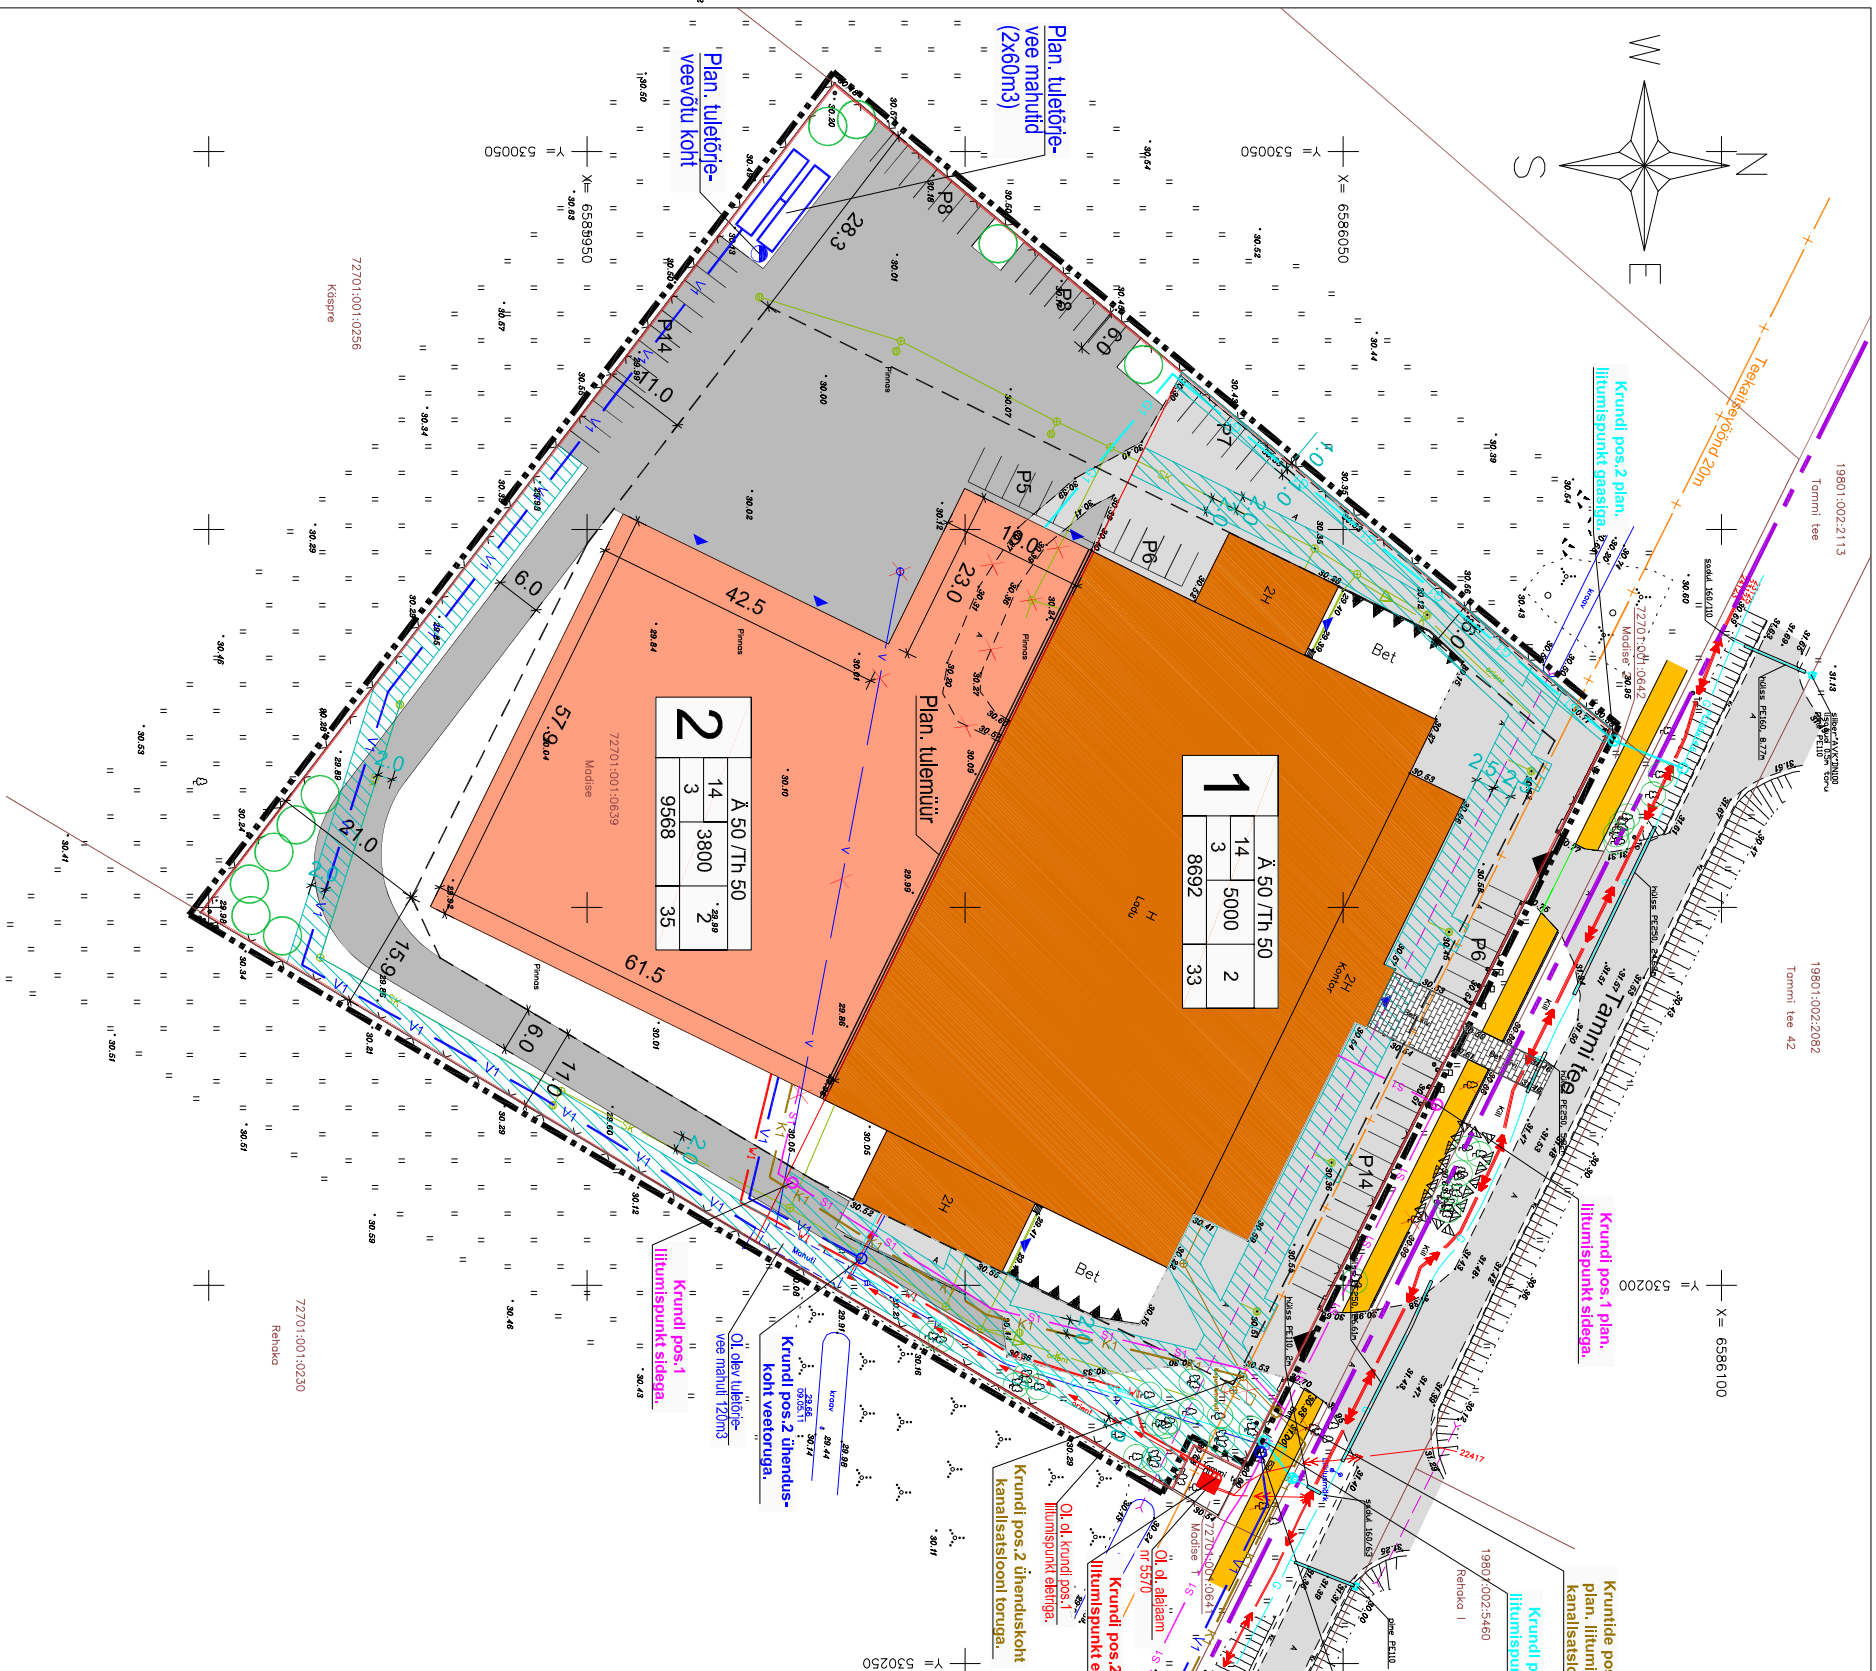

PLAN. KRUNDI ANDMED

Pos. nr	Kõrgus (m)	Hoonde alune pind (m²)	Hoonde arv	Hoonde pindala (m²)	Sihtsisarve %	deklar. liides
1	14	3800	2	9568		
2	35	5000	2	8692		

ADRESS:

VATSLA KÜLA SAUE VALD HARJUMAA

PROJEKT:

MADISE KINNISTU JA LÄHIALA DETAILPLANEERING

TÖÖ TESTATAJA:

Casa Planeeringud OÜ

PROJEKTIJUHT:

SIRJE ELME

ARHITEKT:

EVELY LIIV

JÕONIS:

TEHNOVÕRKUDE KOONDPLAAN

TÖÖ NR.:

08/11

MOOT:

1:1000

STAADIUM:

DP

JÕONISE NR.:

5

VÄLATRÜKI KUUPÄEV:

