


# MÄNNIKU 3 MAAÜKSUSE DETAILPLANEERING

## HARJUMA, SAUE VALD, ALLIKU KÜLA

### TEHNOVÕRKUDE PLAAN

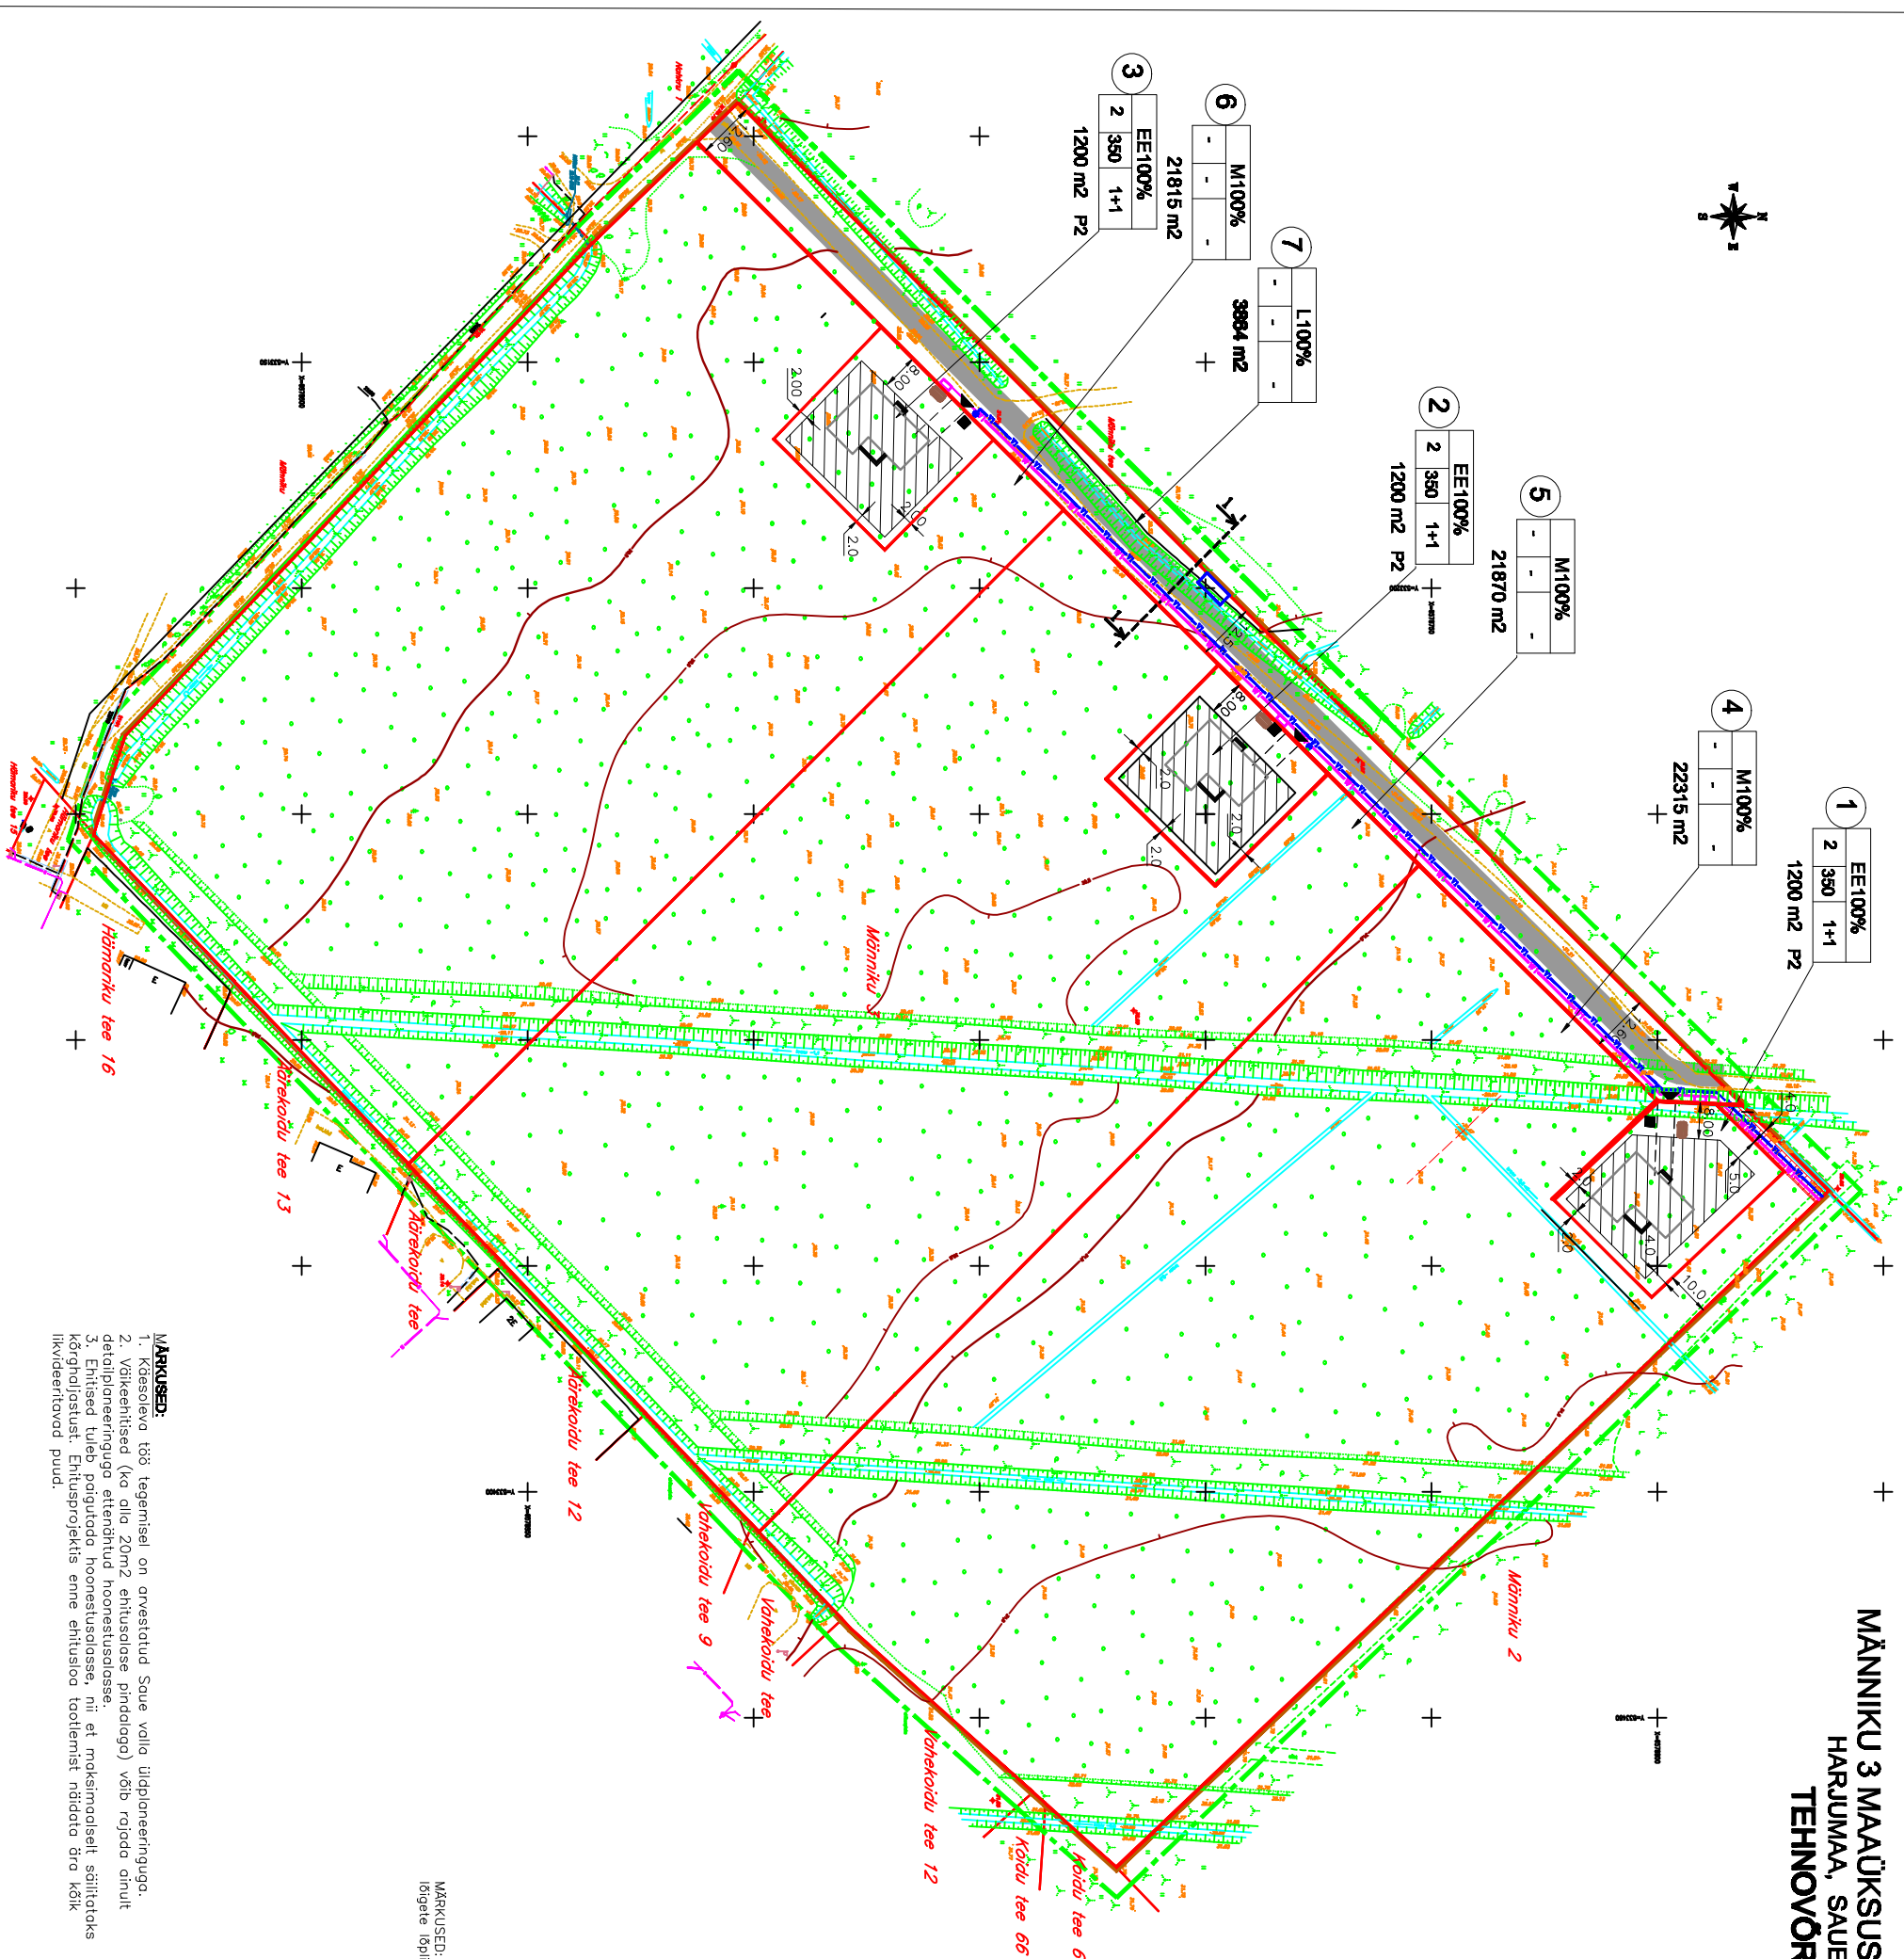


TINGMÄRGID :

- PLANEERITAV ALA PER
- MAAÜKSUSE PER
- PLANEERITAV KRIIDNI PER
- TEEVÄLITEVÕND
- OLEMISOLEV KANAV JA 1.0 M VEEKÄLITEVÕND
- OLEMISOLEV TEE
- HOONETUBALA/HOONETUBERAJULA
- SEWITULIT
- SAUEVÕET KANALILE JA ELAMU SOOVIKALIKASUKOHT
- KRIIDNI NR. JA PINDALA
- KRIIDNI EHTIOTSÜS
- MAA SIHTOTSÜS
- SILURI KORRIGEERISUS
- MAA EHTIOTSÜSALINE PIND
- MAA HOONETE ARV/KRIIDNI
- (elamu + elukoona)
- PARKIINIKOHTADE ARV
- PLA. KRÜLSAKATTEGA TEE

PROJEKTOONERID

PLANEERITAV KANALIKORIDOR  
PLANEERITAV VEETORUSTIK  
PLANEERITAV MAAÜKSUSE PER

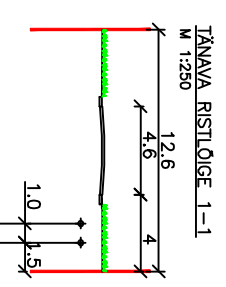

MÄRKUSED: Keesolev tehno võrkude lahendus on põhimõtteline, täpsete mõõdikute lahendused täpsustatakse tööprojekti käigus.

- MÄRKUSED:
1. Keesoleva töö tegemisel on arvestatud Saue valla liidplaneeringuga.
  2. Värskendatud (ko alla 20m<sup>2</sup> ehitusala pindala) vab rajada ainult detailplaneeringuga ettenähtud hoonesuhtes.
  3. Ehitised tuleb paigutada hoonesuhtes, nii et maksimaalselt säilitataks koguhajastust. Ehitusprojekti eme ehitusloa tootmist rindada dro kõik likvideerivad puud.

HARJU PROJEKTIBÜROO OÜ		TÖÖ NR.
Juht	T. Aue	1947 PR
Auhoid	M. Lohmeyer	JOOINIS NR
TEHNOVÕRKUDE PLAAN		DP-5
M 1:1000		
MÄNNIKU 3 MAAÜKSUSE DETAILPLANEERING		reg. nr. 10070108
HARJUMA, SAUE VALD, ALLIKU KÜLA		EP-00070108-0001