


Lehiste
72701:001:2034

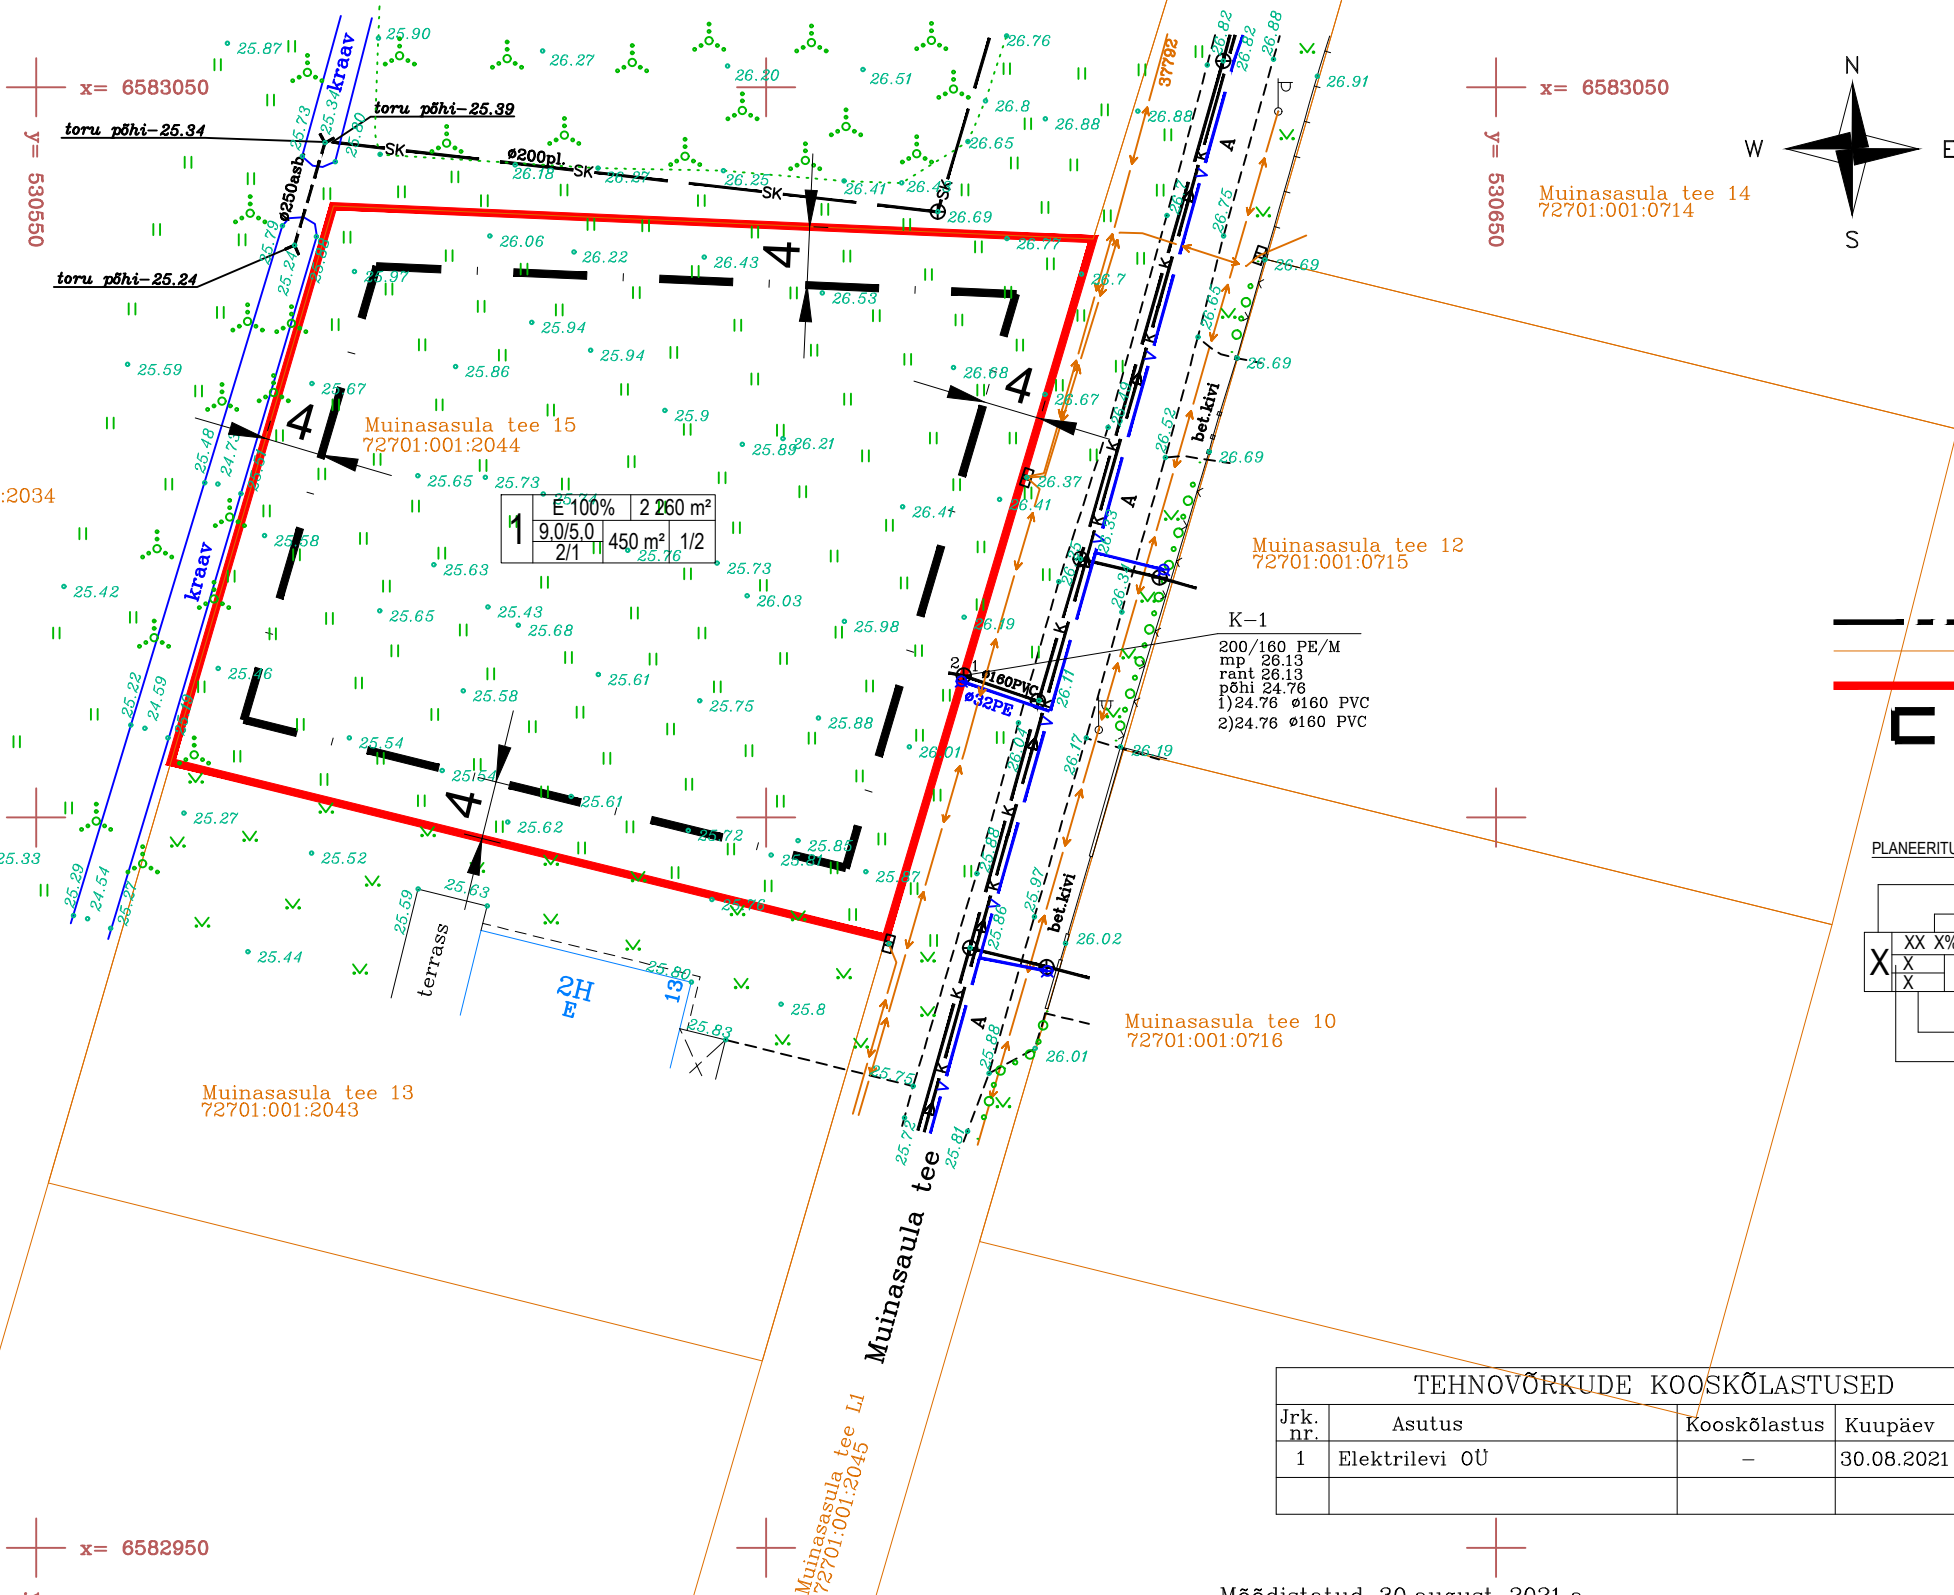

E ^{100%}	2 260 m ²
9,0/5,0	450 m ² 1/2
2/1	25,16

K-1
200/160 PE/M
mp 26.13
rant 26.13
põhi 24.76
1) 24.76 ø160 PVC
2) 24.76 ø160 PVC

- DETAILPLANEERINGU ALA PIIR
- KATASTRİÜKSUSE PIIR
- PLANEERITUD KRUNDI PIIR
- PLANEERITUD HOONESTUSALA

- PLANEERITUD KRUNDI EHITUSÕIGUS
- POS. NR
 - KRUNDI SIHTOTSTARVE
 - KRUNDI PINDALA
 - HOONETE ARV KRUNDIL (HOONE/ABIH)
 - HOONETE EHITISEALUNE PIND (HOONE/ABIH)
 - HOONETE KORRUSELISUS (HOONE/ABIH)
 - HOONETE KÕRGUS (HOONE/ABIH)

TEHNOVÕRKUDE KOOSKÕLASTUSED				
Jrk. nr.	Asutus	Kooskõlastus	Kuupäev	Märkus
1	Elektrilevi OÜ	-	30.08.2021	Andmed väljastatud

Mõõdistatud 30.august 2021.a
Koordinaadid riiklikus koordinaatide süsteemis L-Est 97
Kõrgused EH2000 süsteemis
Katastriandmed maa-ametist seisuga august 2021.a
Kihil "PIIR" esitatud piirijoonte asukohad on informatiivsed

Adress: Muinasasula tee 15 Hüüru küla Saue vald Harju maakond	Töö nimi: Geodeetiline alusplaan	Töö nr.: TJ-53-21
Priit Kirsiste FIE	MTR kood EEG000496, välja antud 02.06.2020a. Harjumaa, Kuusalu vald, Kupu küla, Onga talu, 74610 tel +372 51 01 817 E-mail: kirsiste@hotmail.ee	Mõõtkava: 1 : 500
Mõõdistaja	Priit Kirsiste	Kutsetunnistus nr 156225 (geodeet, tase 5)
Koostas	Priit Kirsiste	Allkirjastatud digitaalselt
Tellija		