


MULLASTE MAAÜKSUSE DETAILPLANEERING TEHNOVÕRKUDE JOONIS M 1:1000

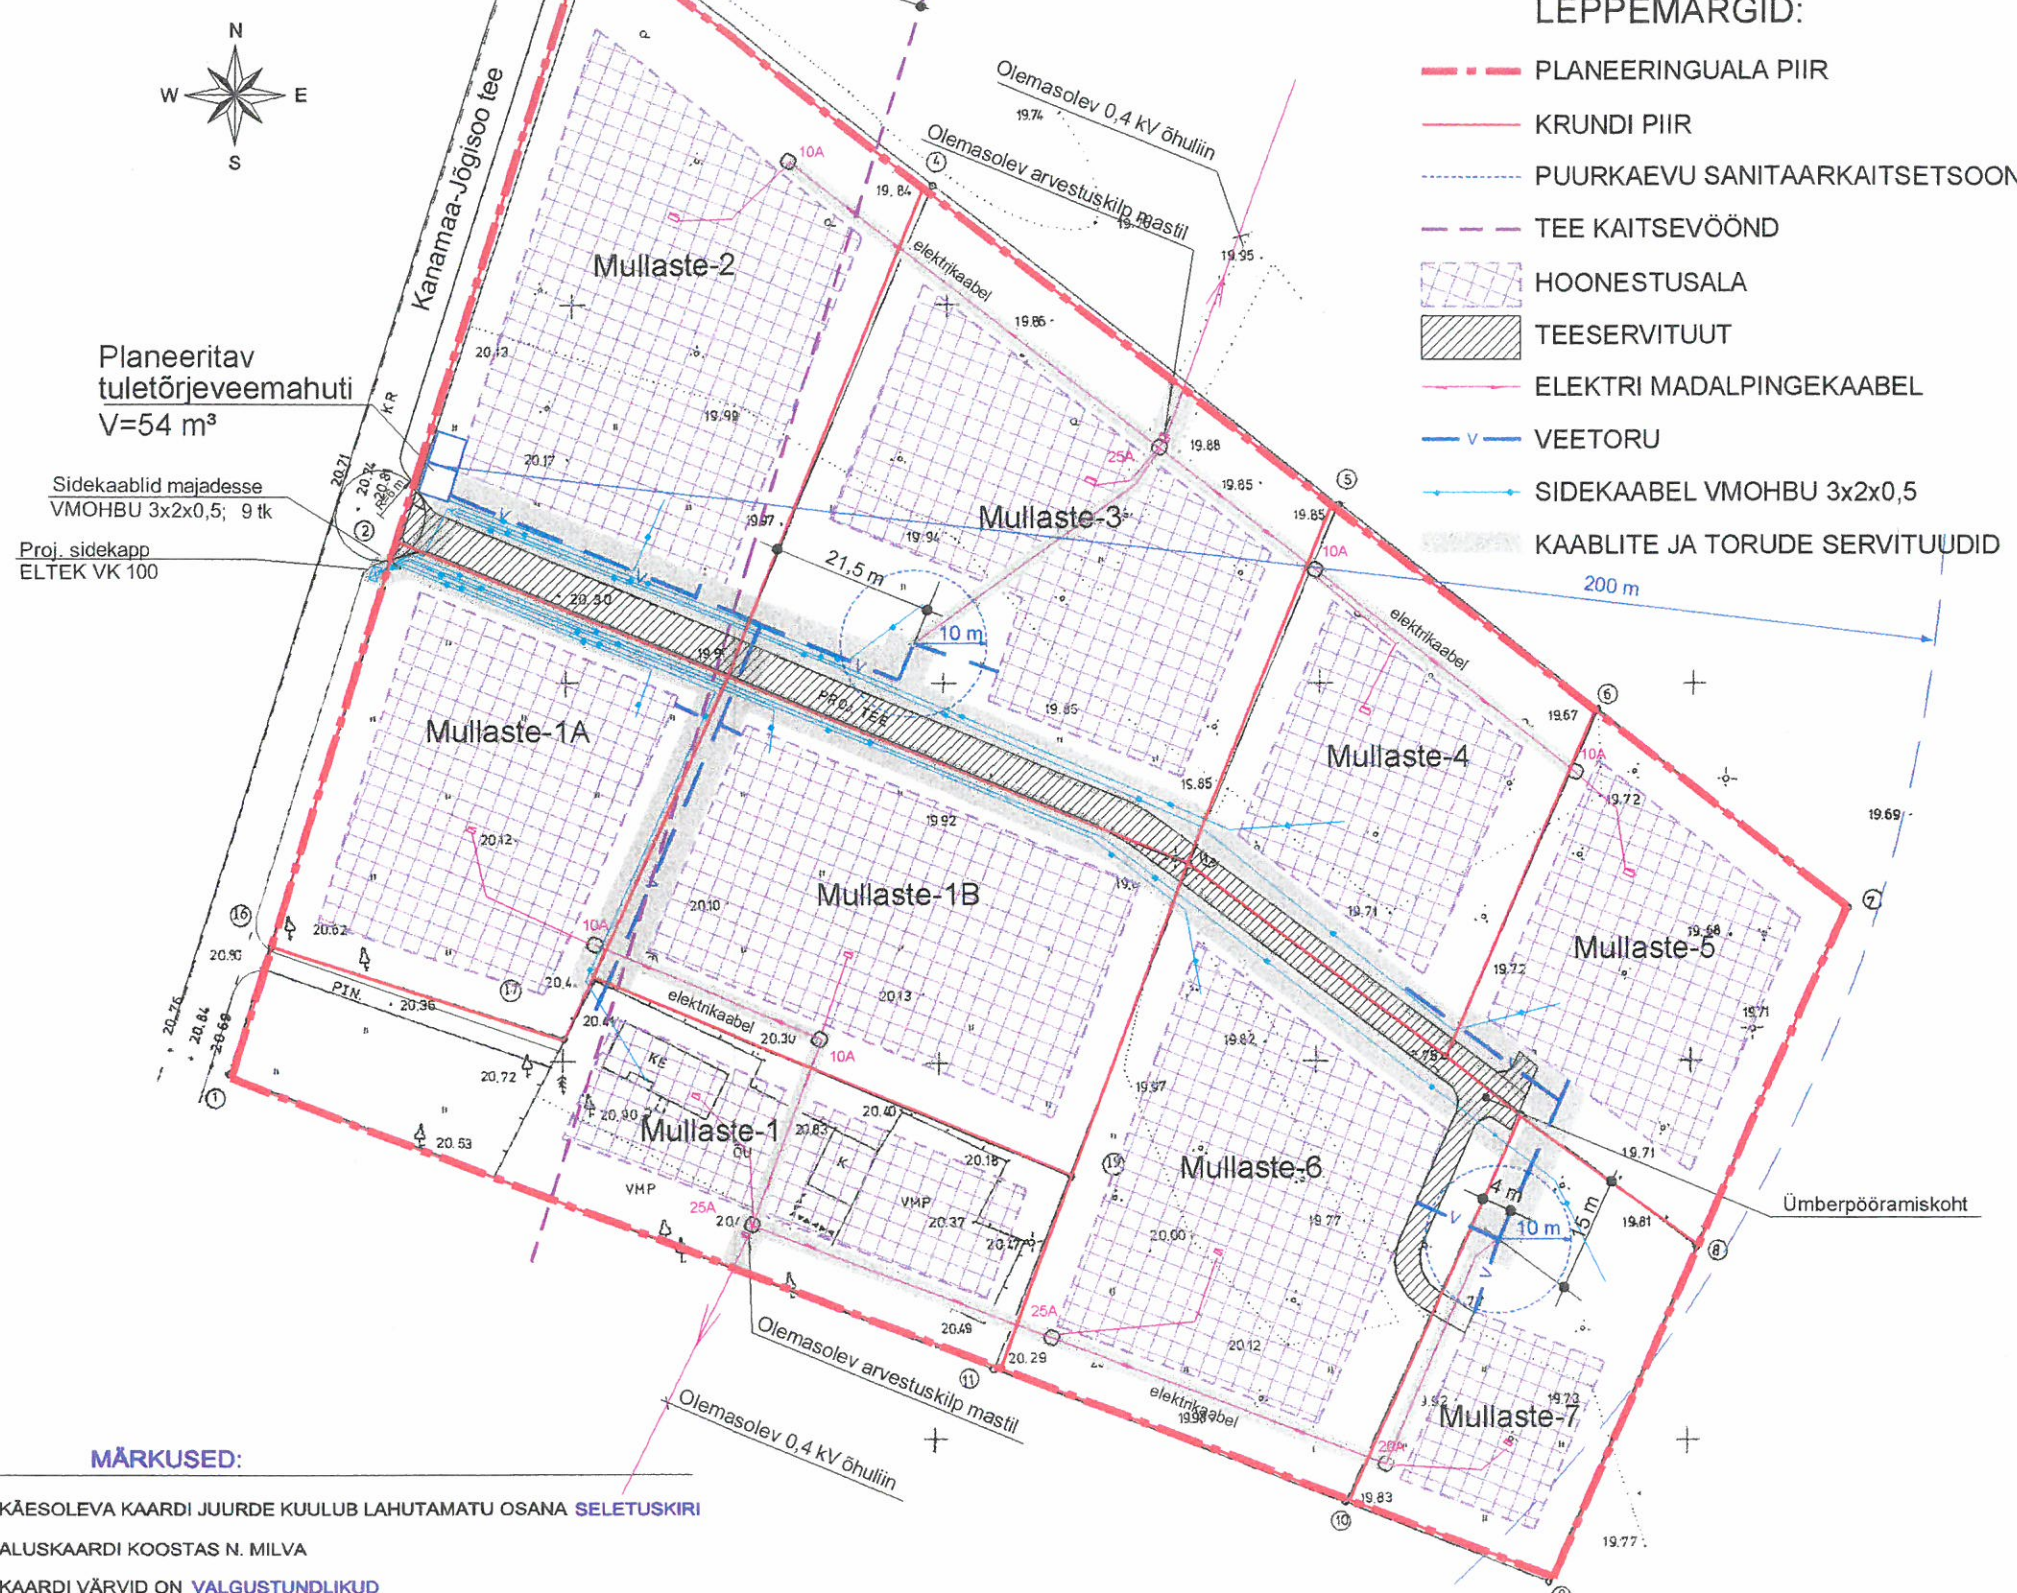

- LEPPEMÄRGID:**
- PLANEERINGUALA PIIR
 - KRUNDI PIIR
 - PUURKAEVU SANITAARKAITSETSOON
 - TEE KAITSEVÖÖND
 - HOONESTUSALA
 - TEESERVITUUT
 - ELEKTRI MADALPINGEKAABEL
 - VEETORU
 - SIDEKAABEL VMOHBU 3x2x0,5
 - KAABLITE JA TORUDE SERVITUUDID

Planeeritav
tuletõrjevõhmahuti
V=54 m³

Sidekaablid majadesse
VMOHBU 3x2x0,5; 9 tk

Proj. sidekapp
ELTEK VK 100

MÄRKUSED:

KÄESOLEVA KAARDI JUURDE KUULUB LAHUTAMATU OSANA SELETUSKIRI
ALUSKAARDI KOOSTAS N. MILVA
KAARDI VÄRVID ON VALGUSTUNDLIKUD



ENTEC tel. 6604547, 6466570, fax 6466522
ENTEC AS e-mail entec@entec.ee
Rävala pst. 8, Tallinn 10143 registrikood 10449959

VÄLJATRÜKKIMISE KUUPÄEV 20.10.2000. a
TEHNOVÕRKUDE JOONISE VORMISTAS JANNE TEKKE, *Janne Tekke* /allkirj/
TEHNOVÕRKUDE JOONISE VEEVÄRGI OSA KOOSTAS IRENE KARINDI, *Irene Karindi* /allkirj/

1. Planeeritava ala kanalisatsioon lahendada plastist kogumiskaevude baasil. Reovee väljaveoks sõlmida reovee käitlejaga leping. Reovee kogumismahutid paigutada tehnilistes projektides nii, et oleks tagatud nõuetekohane vastuvõtt ja puhastamine.
2. Puurkaevud rajada ordoviitsiumi põhjaveekihti. (Harjumaa Keskkonnateenistuse kiri 29.05.2000)
3. Kaablite ja torude servituutide laiused kummalgi poole teljest on:
 - sidekaablitel 2 m;
 - elektrikaablitel 1 m;
 - elektri õhuliinidel 2 m;
 - veetrassidel 3 m.
4. Kehtivaid piiranguid vt seletuskirjast lk 9.
5. Kruntidele seatud servituutide piiranguid vt seletuskirjast ptk 2.1

MULLASTE MAAÜKSUSE DETAILPLANEERING

PLANEERIMISJONIS M 1:1000

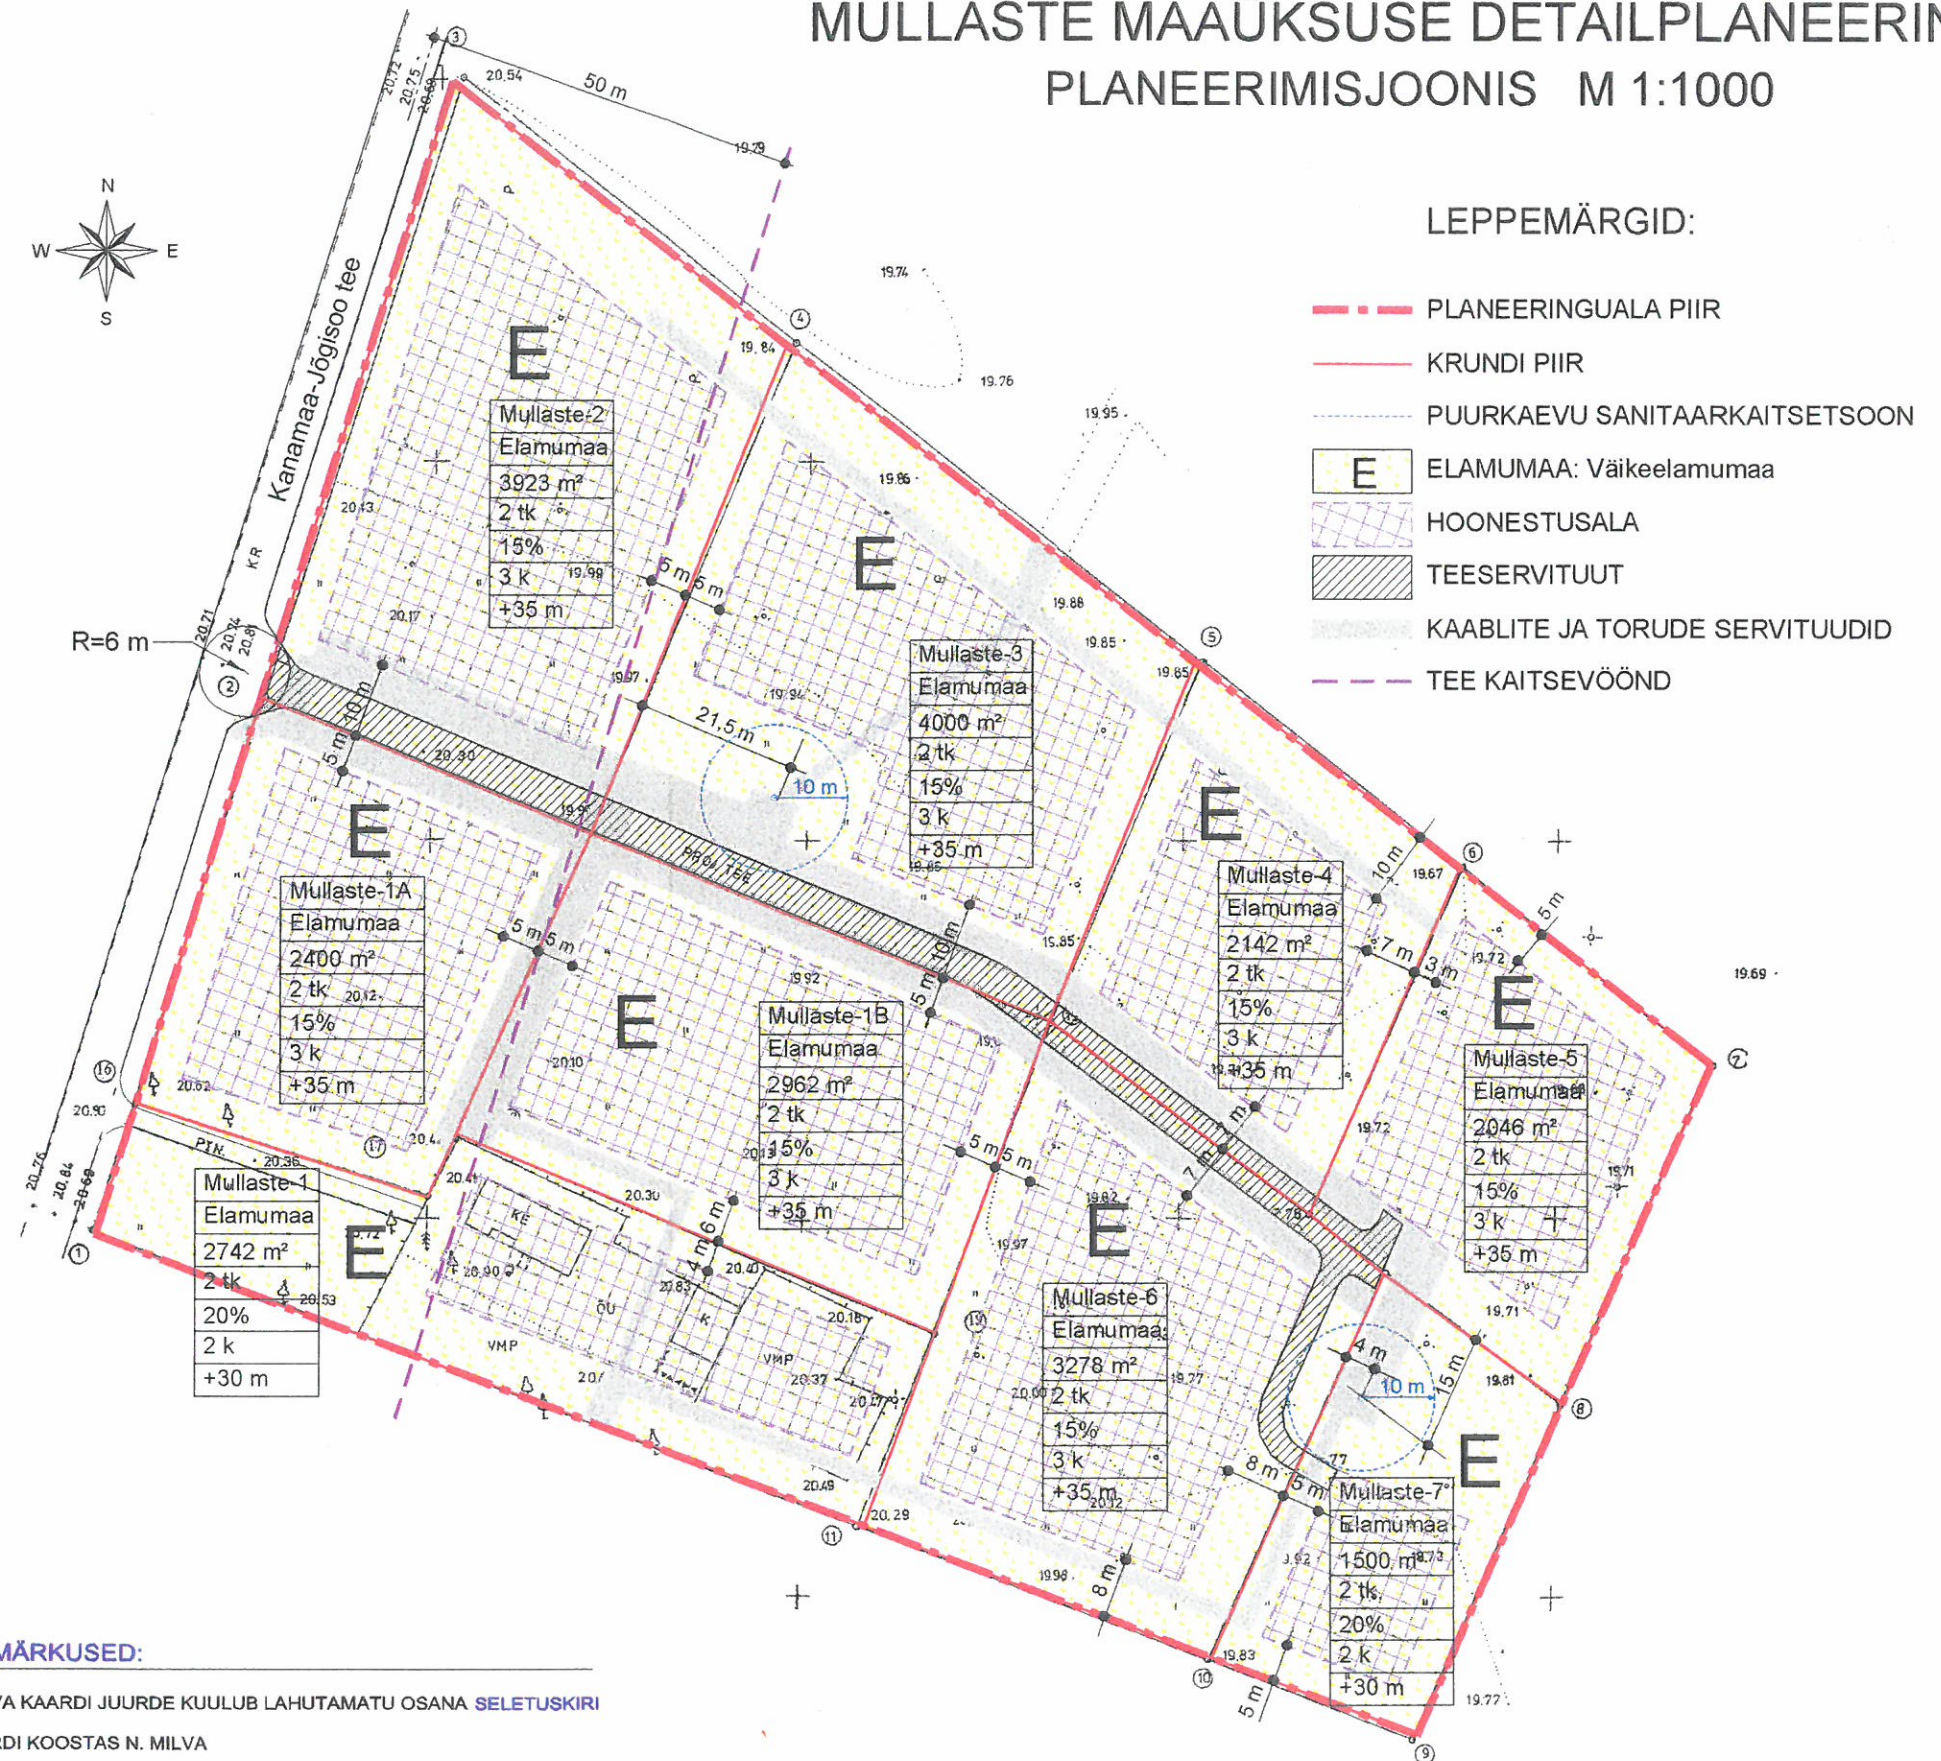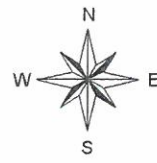

LEPPEMÄRGID:

- PLANEERINGUALA PIIR
- KRUNDI PIIR
- PUURKAEVU SANITAARKAITSETSOON
- E** ELAMUMAA: Väikeelamumaa
- HOONESTUSALA
- TEESERVITUUT
- KAABLITE JA TORUDE SERVITUUDID
- TEE KAITSEVÖÖND

MÄRKUSED:

KÄESOLEVA KAARDI JUURDE KUULUB LAHUTAMATU OSANA SELETUSKIRI
 ALUSKAARDI KOOSTAS N. MILVA
 KAARDI VÄRVID ON VALGUSTUNDLIKUD

ENTEC

ENTEC AS
 Rävala pst. 8, Tallinn 10143

tel. 6604547, 6466570, fax 6466522
 e-mail entec@entec.ee
 registrikood 10449959

VÄLJATRÜKKIMISE KUUPÄEV 20.10.2000. a

PLANEERIMISJONISE KOOSTAS JANNE TEKKE *Janne Tekke* /allkirj/

HOONESTUSTINGIMUSED:

1. Kaablite ja torude servituutide laiused kummalegi poole teljest on:
 - sidekaablitel 2 m;
 - elektrikaablitel 1 m;
 - elektri õhuliinidel 2 m;
 - veetrassidel 3 m.
2. Kehtivaid piiranguid vt seletuskirjast lk 9.
3. Kruntidele seatud servituutide piiranguid vt seletuskirjast ptk 2.1

Mullaste-5	MAAÜKSUSE NIMI JA NR
Elamumaa	MAAÜKSUSE SIHTOTSTARVE
2046 m ²	MAAÜKSUSE SUURUS
2 tk	MAX LUBATUD HOONETE ARV
15%	TÄISEHITUSE %
3 k	MAX LUBATUD HOONE KORRUSTE ARV
+35 m	MAX LUBATUD HOONE ABSOLUUTKÕRGUS