

- EKSPLIKATSIOON**
- 1 PROJ. ALAJAAM
 - 2 PROJ. PUMBAMAJA
 - 3 PROJ. PUURKAEV
 - 4 PROJ. TIHK (h=0.8M, v=123m²)
 - 5 PROJ. TALVINE TULETÕRJE VI
 - 6 PROJ. TEE
- TINGMARGID

Defaire planeering
hõlmab ehitise


STATUD
 1A ELEKTER
 NA
 EKTOR

27 Märk. " 02. Nr. 675
 38 27 murega faasid ja
 laenuõnnefaasid, korr-
 niivõrd et ehitise
 kinniseid kinniseid
 taastatakse ja
 mõne viis ehitisele.

Määras

pos. number	EE	TP-3	max täisehituse %	min tulepüsivuse k
1	1001.8	18		
II	180	TP-3		

täiskorruste arv korruspindala

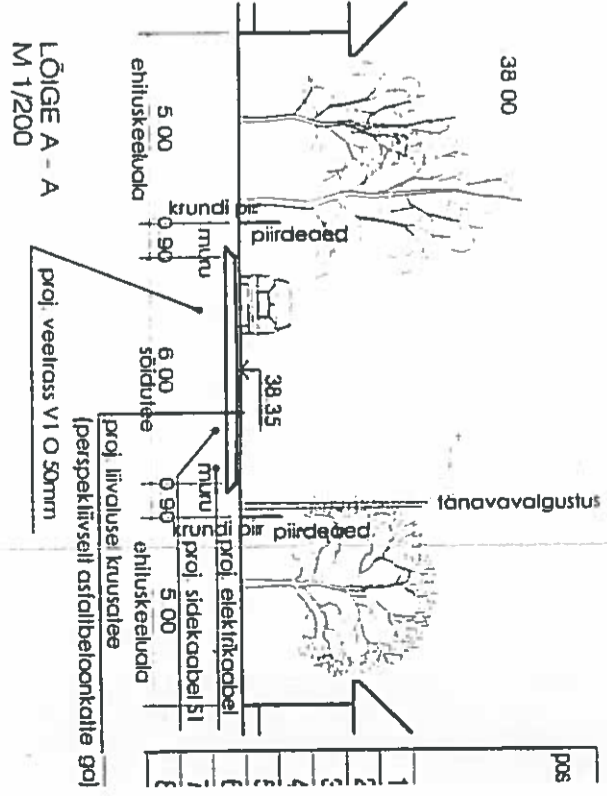

ANDRES MÄLL
 HARJUMAA PÄÄSTETENISTUS
 Nr 193 INSPEKTOR
 25.02.02


ANNE RANNAMÄE
 HARJUMAA JA TALLINNA
 TERVISEKAITSEALITUSE
 DIREKTOR

DETAILPL
Harju maakond, Saue vald, Jc
Vello K
KRUNDIJAOTUSPLA

T	32.4	-
H	822.5	-

7	-	-
8	-	-

Krunt nr 585

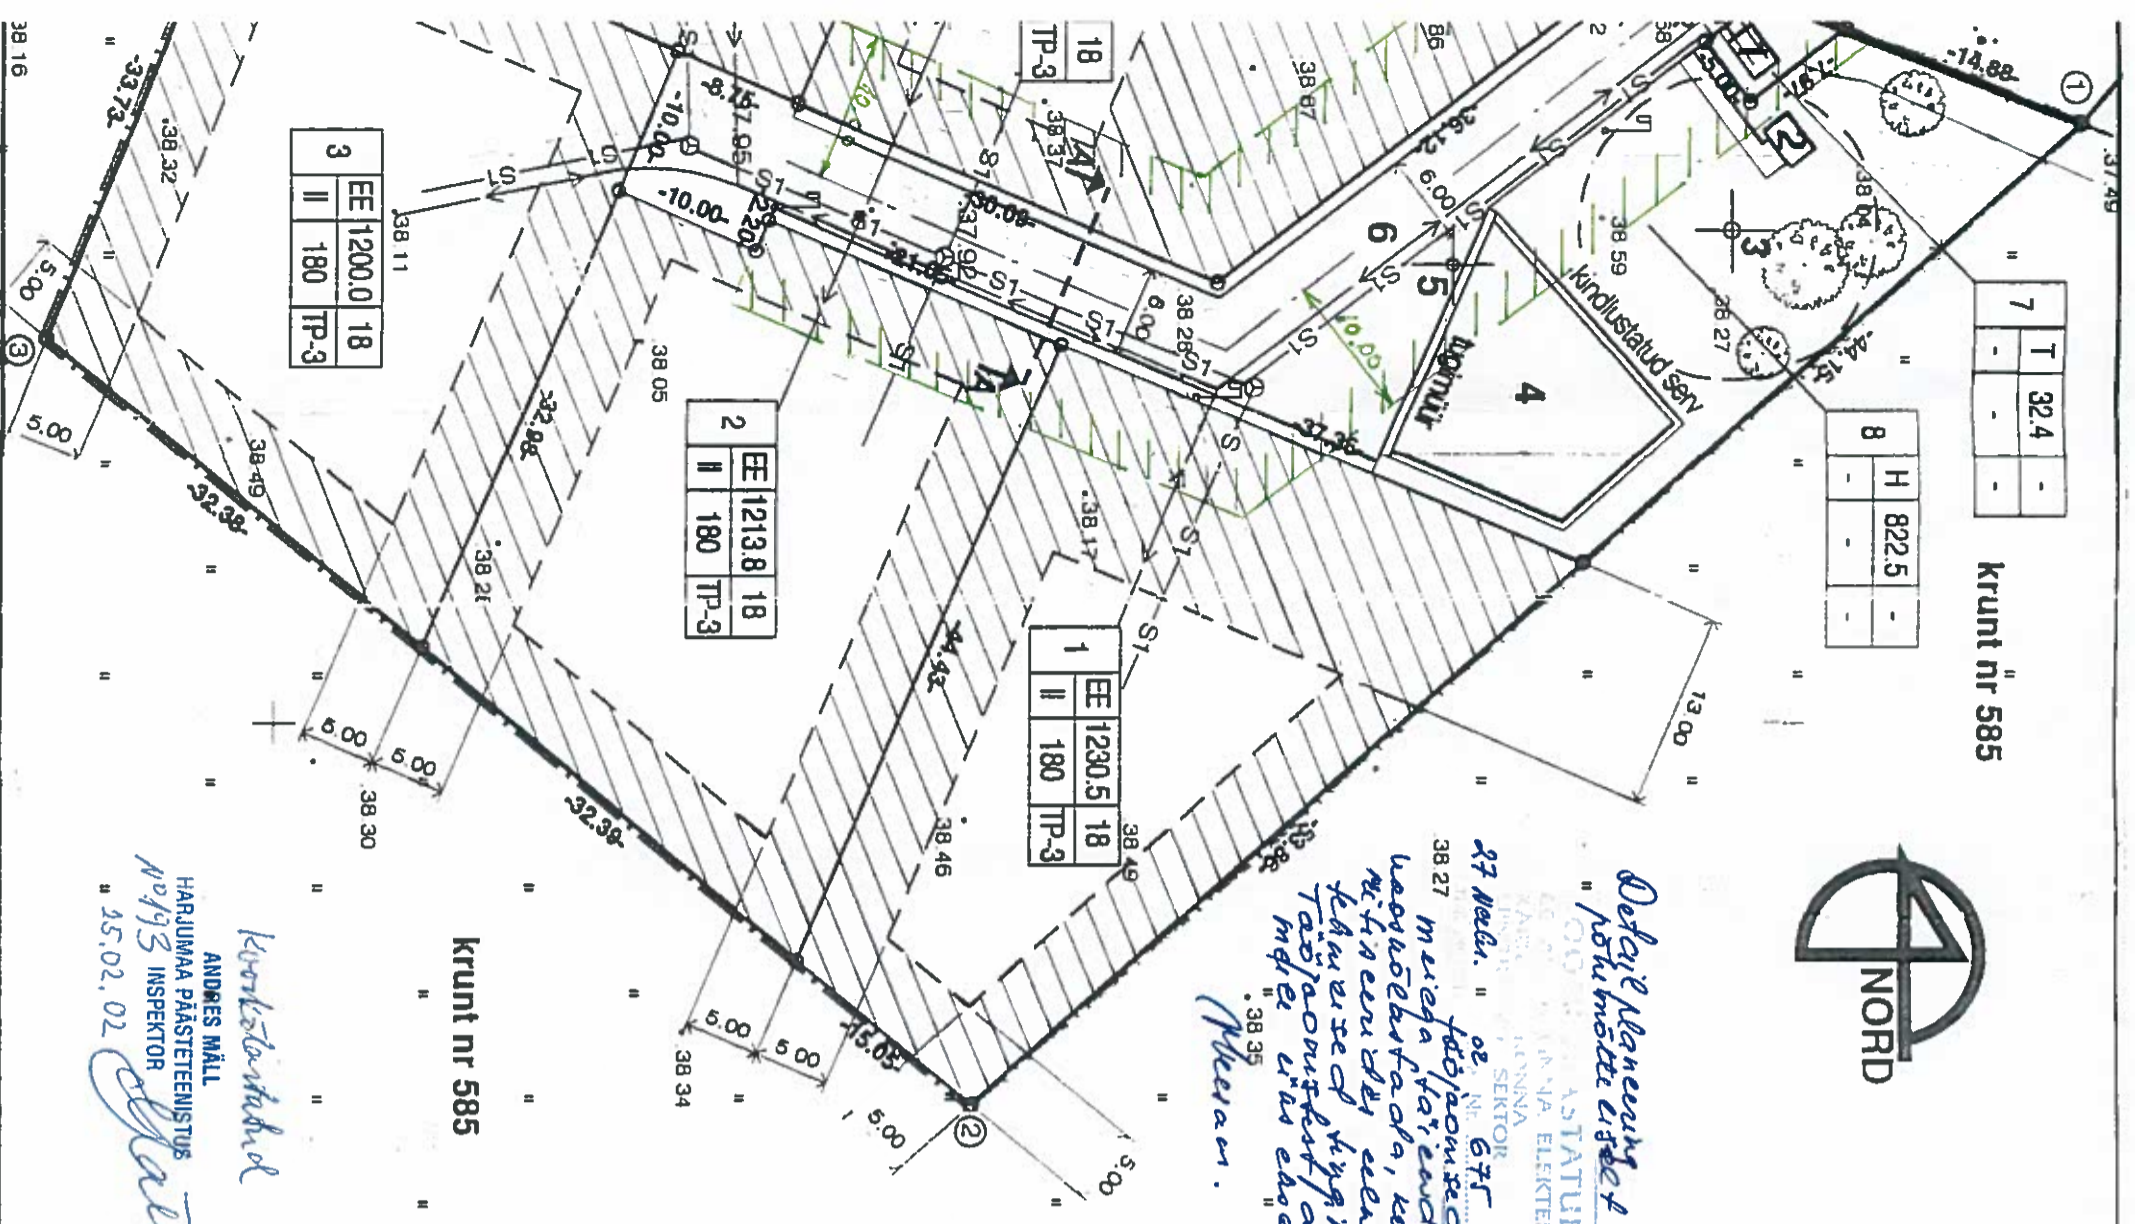


- EKSPLIKATSIOON**
- PROJ. ALAJAAM
 - PROJ. PUMBAMAJA
 - PROJ. PUURKAEV
 - PROJ. TIHK (h=0.8M, v=123m²)
 - PROJ. TALVINE TULETÕRJE VEEVALJAVÕTT
 - PROJ. TEE
- TINGMARGID

- PLANEERITAVA ALA PIIR
OLEV KINNISTU PIIR
EHTUSKEELUALA
PROJ. KRUNTI DE PIIRID
OLEVAD LEHTPUUD
ISTUTATAVAD ILUPUUD JA PÕÕSAD
PROJ. VEETRASS / KAEV
PERJ. SIDEKABEL / KAEV
PROJ. ELEKTRIKAABEL
PROJ. TÄNAVAVALGUSTUSPOSTID
ERAPÄE KAITSEVÕND 10,0 m
KRUNDI EHTUSÕIGUSE SISU
sihtotstarve krundi pindala

pos. number	1	EE 1001.8	18
	II	180	TP-3

max täisehituse %
min tulepüsivuse klass
täiskoruste arv
korruispindala

LÕIGE A - A
M 1/200

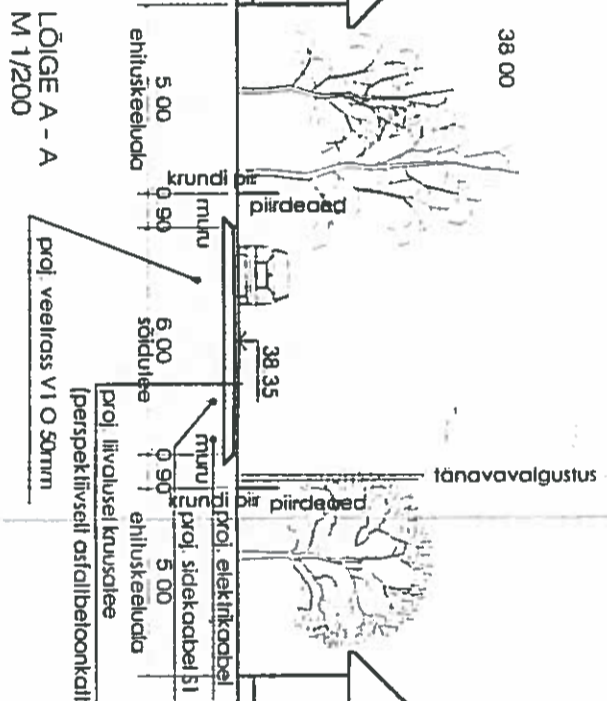

KRUNTIDE NÄITALUD

pos. nr	krundi aadress	krundi plan. suurus m ²	ehtusalune pindala m ²	täisehituse %	max korustatus	hoonete arv (elamu abinoone)	maa sihtotstarve (det. plan. ligi jargi)	maa sihtotstarve (kat. üksuse ligi jargi)	sihtotstarve osakaal (kat. üksuse ligi jargi)	suletud brutopind sihtotstarvete kaupa (det. plan. ligi jargi)	suletud brutopind sihtotstarvete kaupa (kat. üksuse ligi jargi)	liidetavate lahutatavate osade suurused m ²	osade serine ostarve (kat. üksuse ligi jargi)
1	Nõvuru 1	1230.5	180	18	2	1+1	EE	E	100	360	360		P
2	Nõvuru 3	1213.8	180	18	2	1+1	EE	E	100	360	360		P
3	Nõvuru 5	1200.0	180	18	2	1+1	EE	E	100	360	360		P
4	Nõvuru 4	1200.0	180	18	2	1+1	EE	E	100	360	360		P
5	Nõvuru 2	1200.0	180	18	2	1+1	EE	E	100	360	360		P
6	leemaa	724.8	-	-	-	-	L	L	-	-	-		-
7	tehnorajatisel maa	32.4	-	-	-	-	T	T	-	-	-		-
8	heijasala	822.5	-	-	-	-	H	H	-	-	-		-

- MARKUSED:**
- kõik mõõdud on antud meetrites
 - tulekaitsekiht on arvestatud uute hoonete ehitamisega tulepüsivatenä
 - kohustuslikku ehituspõhiti ei ole kehtestatud
 - geoloog on koostatud OU ARKEL'i poolt 2001. a.

PLANEERITAVA ALAISEL JOMUSTAVAD NÄITALUD:

planeeritava ala suurus	0.77 ha	
planeeritava ala maa pian. s.		
elamumaa	1962.0 m ²	78.9%
transpordimaa	638.0 m ²	9.9%
tehnorajatisel maa	30.1 m ²	0.4%
heijasala	828.9 m ²	10.9%
parkimiskohade arv		
normatiivne ja pian. zoniav	norm. 12	pian. 12
suletud brutopind kokku	2160 m ²	
suletud brutopindade dklar. ss		
välkeelamumaa	2160 m ²	

ANDMED KRUNDI MOONISTAMISEKS

pos. nr	krundi aadress	krundi planeeritud sihtotstarve (kat. üksuse ligi jargi)	krundi planeeritud sihtotstarve (kat. üksuse ligi jargi)	moondustatuse kriteeriumid	liidetavate lahutatavate osade suurused m ²	osade serine ostarve (kat. üksuse ligi jargi)
1	Nõvuru 1	E	E	1230.5	Nõvuru	P
2	Nõvuru 3	E	E	1213.8	Nõvuru	P
3	Nõvuru 5	E	E	1200.0	Nõvuru	P
4	Nõvuru 4	E	E	1200.0	Nõvuru	P
5	Nõvuru 2	E	E	1200.0	Nõvuru	P

ANDRES MÄLL
HARJUMAA PÄÄSTETEENISTUS
Nõvuru INSPEKTOR
25.02.02

RAANNAMÄE
HARJUMAA JA TALLINNA
TERVISEKAITSEALITUSE
DIREKTOR

DETAILPLANEERING

OBJEKT	teostas: arh. MART ADER
AADDRESS	tegevuslitsents reg. EE-3057
OMANIK	Litsents EE0016
JOOINIS	tel. 055 63 62 33
	M 1:500