


SAUE LINN

SAUE VALD

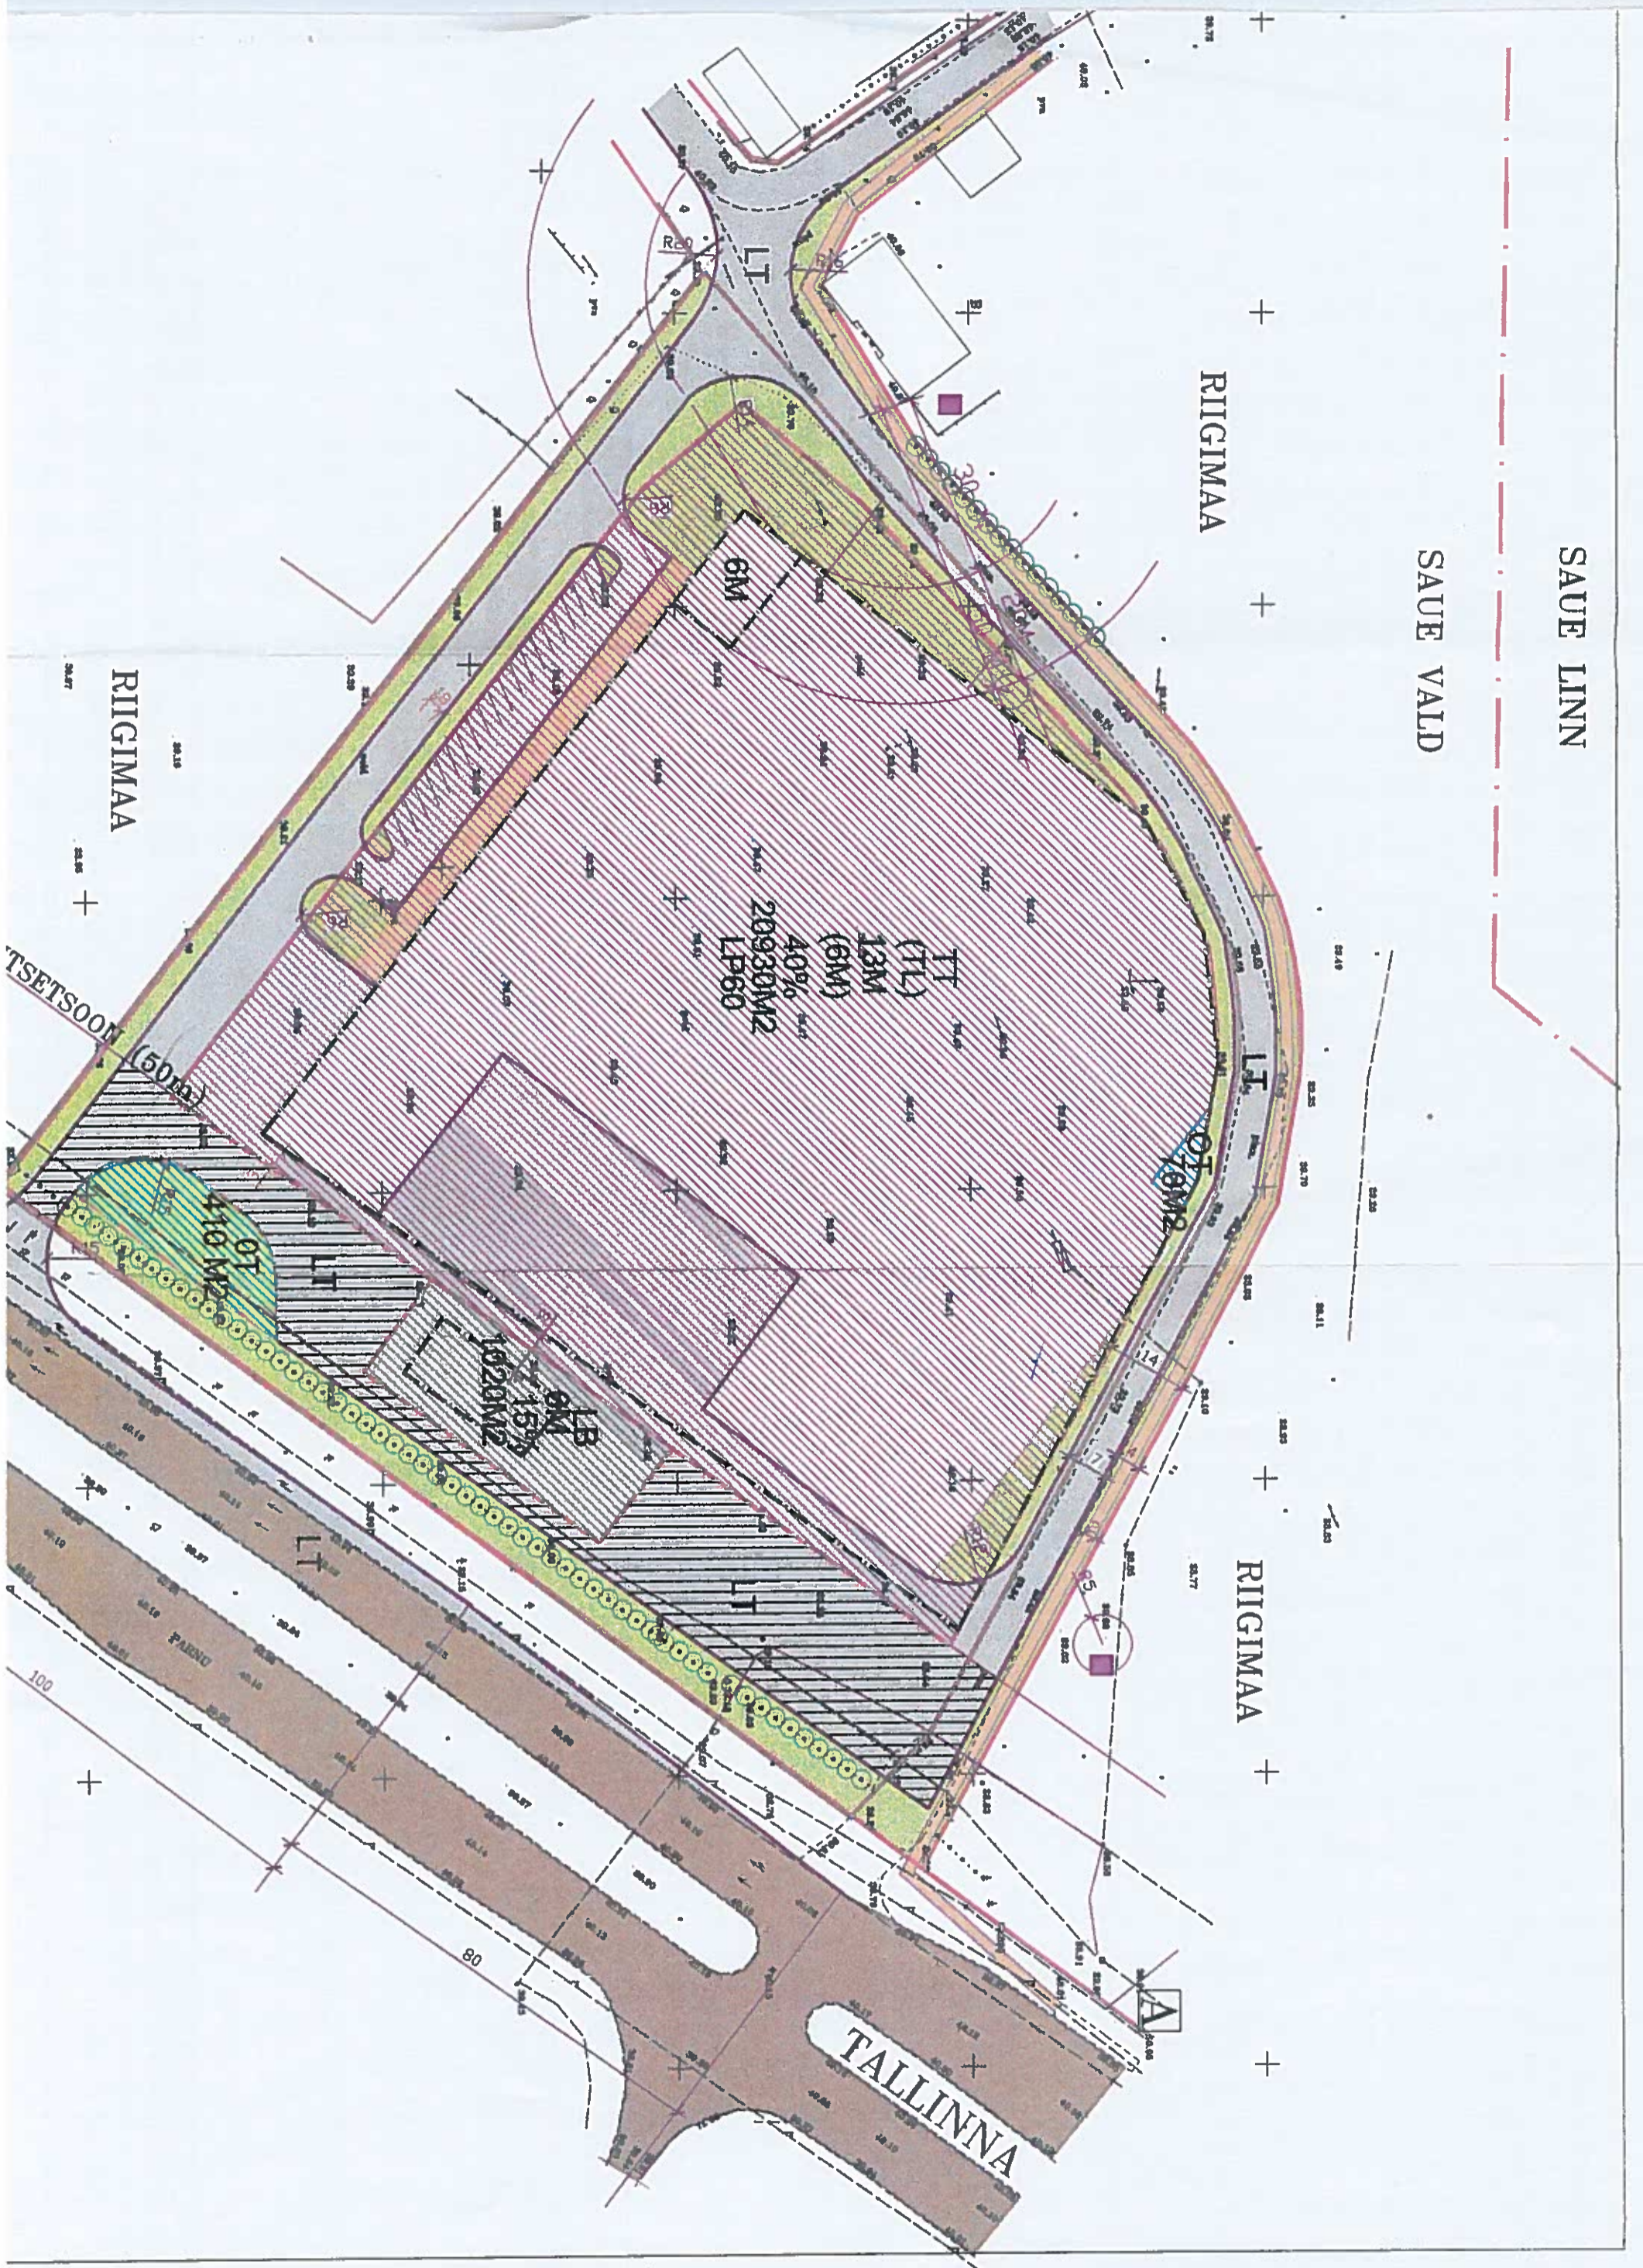

RIIGIMAA


RIIGIMAA

TALLINNA

RIIGIMAA


TSETSOON (50m)

TT KAVAND. SIHTOTSTARVE  
 (TL) KAVAND. LISASIHTOTSTARVE  
 13M LUBATUD MAX HOONETE KÕRGUS METERITES  
 40% LUBATUD MAX KRUNDI TÄISEHTIUSE %  
 20930M<sup>2</sup> KRUNDI SUURUS M<sup>2</sup>-TES  
 P60 PARKMISKOHTADE ARV KRUNDIL

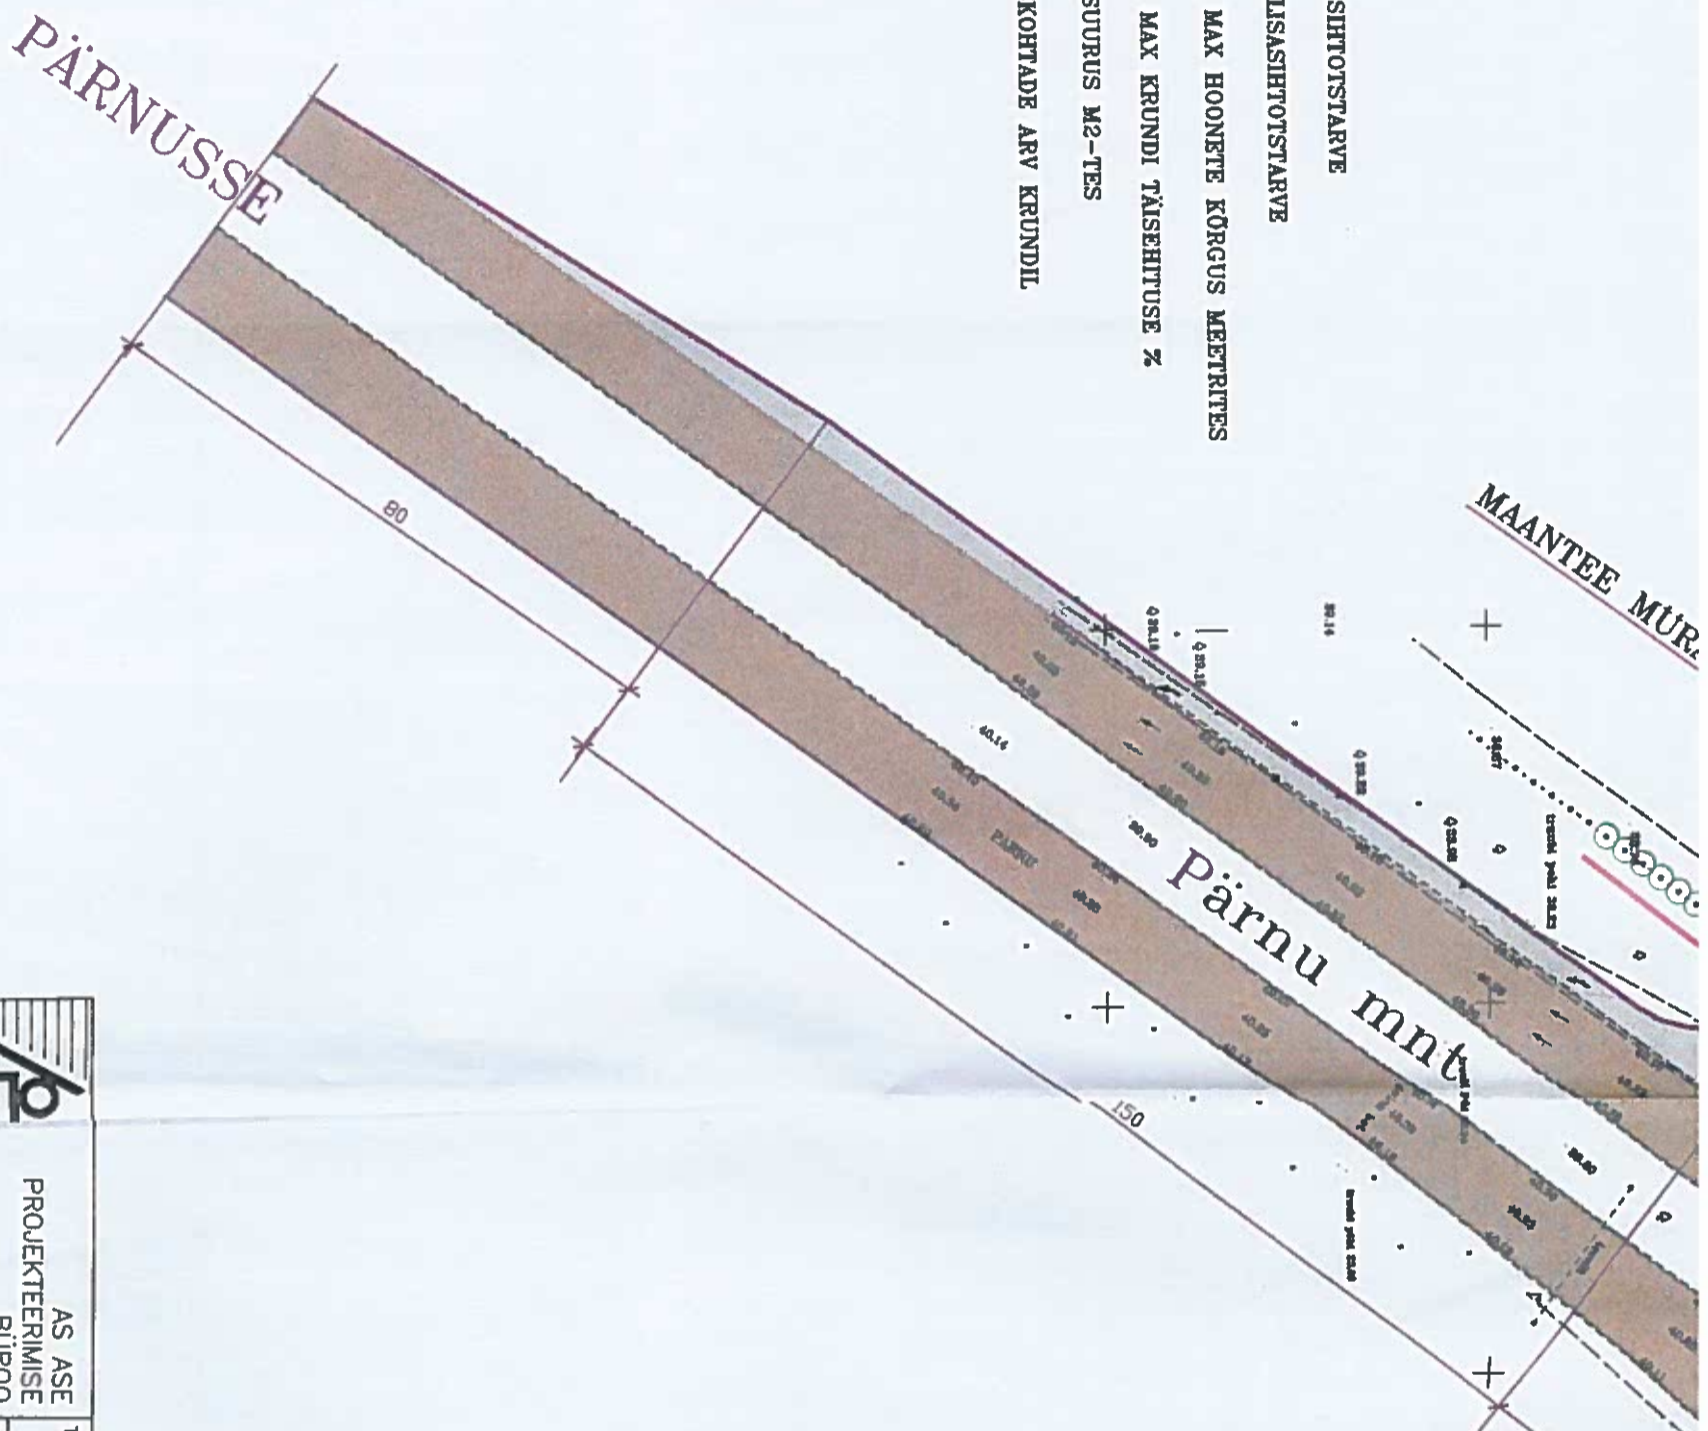

- KINNISOMANDI PIIR
- KAVANDATAVAD PUNASED JOONED
- KAVANDATAV EHTUSJOO
- PIIRANGUTEGA EHTUSALA (LUBATUD MAX EHTISE KÕRGUS 6M)
- KAVANDATAV TOOTMISE- JA LADUDE MAA-ALA
- KAVANDATAV TANKLA MAA-ALA
- TEHNORAJATISTE MAA-ALA
- LIKLUSMAA
- PIIRANGUID TEKITAV OBJEKT
- SANTTAAR- KAITSETSOON
- OLEV HALJASTUS
- OLEV MAANTEE
- KAVANDATAVAD JA REK. TEED
- PROJ. HALJASTUS
- PROJ. KÕNNITEE
- OLEV AUTOBUSSIPEATUS
- LIKLUSSUNNAD
- TEE SERVITUUT

MÄRKUS:  
 TEE SERVITUUT ON KINNISTU "KURVI" KASUKS

		TOOS NR.	PL-1299/DP		JOONISE KASUTAMINE JA PALJUNDAMINE AS ASE NÕUSOLEKUTA ON KEELATUD	
		TELLUJA	AS NIINIVIRTA TRANSPORT			
DIREKTOR	A.SKOLIMOWSKI	OBJEKT	SAUE VALLAS, JÕGISOO KÜLAS KINNISTU PEARNAL II DETAILPLANEERING		STADIUM	OSA
ARHITEKT	T.SKOLIMOWSKI	JOONIS	PROJEKTLAENDUS		DP	A
					LEHT	KUUPÄEV
					3	01.2000