

TINGMÄRGID :

- PLANEERITAVA ALA PIIR
- PLANEERITAVAD KRUNDI PIIRID
- OLEMASOLEVAD KRUNDI PIIRID
- KOHUSTUSLIK EHTUSJOO
- PLANEERITAV MAX HOONESTUSALA
- PLANEERITAVA ÜHEPEREELAMU SOOVITUSLIK PAIKNEMINE
- OLEMASOLEV SÕIDUTEE, TOLMAV KATE (Põdrakanepi tänav)
- PLANEERITAV SÕIDUTEE OSA
- OLEMASOLEV SÕIDUTEE, ASFALT KATE (Samblaajuure tänav)

SOOVITATAV KRUNDILEPÄÄSU ASUKOHT

KATASTRÜKSUSE NIMETUS JA TUNNUS

OLEMASOLEV SÄILIV HALJASTUS

VAJADUSEL LIKVIDEERITAV HALJASTUS

OLEMASOLEV HOONESTUS

LIKVIDEERITAVAD RAJATISED

SERVITUUT

NÄHTAVUSKOLMNURK

OLEMASOLEV VEETRASS

OLEMASOLEV KANALISATSIOONITRASS

OLEMASOLEV MP KAABEL

OLEMASOLEV KP KAABEL

OLEMASOLEV GAASITRASS

OLEMASOLEV DRENAAZ

OLEMASOLEV HÜDRANT

PLANEERITAV VEETRASS

PLANEERITAV KANALISATSIOONITRASS

PLANEERITAV MP KAABEL

Pilliroo nr 14
72701 005 0900



- V
- K
- G
- D
- H
- V1
- V1
- K1
- V1

KRUNTIDE KOHTA ESITATAVAD NÄITAJAD JA ANDMED KRUNTIDE MOODUSTAMISEKS

Kr. nr.	Krundi aadress	Moodustatava krundi planeeritud suurus (m2)	Krundi planeeritud suurus (m2)	Maa planeeritud sihtosakaal(%)	Krundi max ehitusala pind (m2)	Krundi max lubatud täsehituse %	Hoone lubatud max kõrgus (m)	Hoone max korruselisus	Moodustatase kinnistustest	Osade senine sihtotstarve
2.	Põdrakanepi 8	1060	EE 100	100	300	30	9.5	2	Põdrakanepi 8	EE 100
2.	Põdrakanepi 10	1037	EE 100	100	250	25	9.5	2	Põdrakanepi 8	EE 100

Objekt: **HARJUMAA, LAAGRI ALEVIK, PÕDRAKANEPI 8 KINNISTU**

Töö: **DETAILPLANEERING**

Joonis: **PÕHIJOO**

Joonise nr

2/3

Kontrollis K. Järvel


Projekteeris K. Järvel

Tellija Reno Nõivak

Kuupäev 12.02.2008

Töö nr. PD08

Mõõtkava 1:500

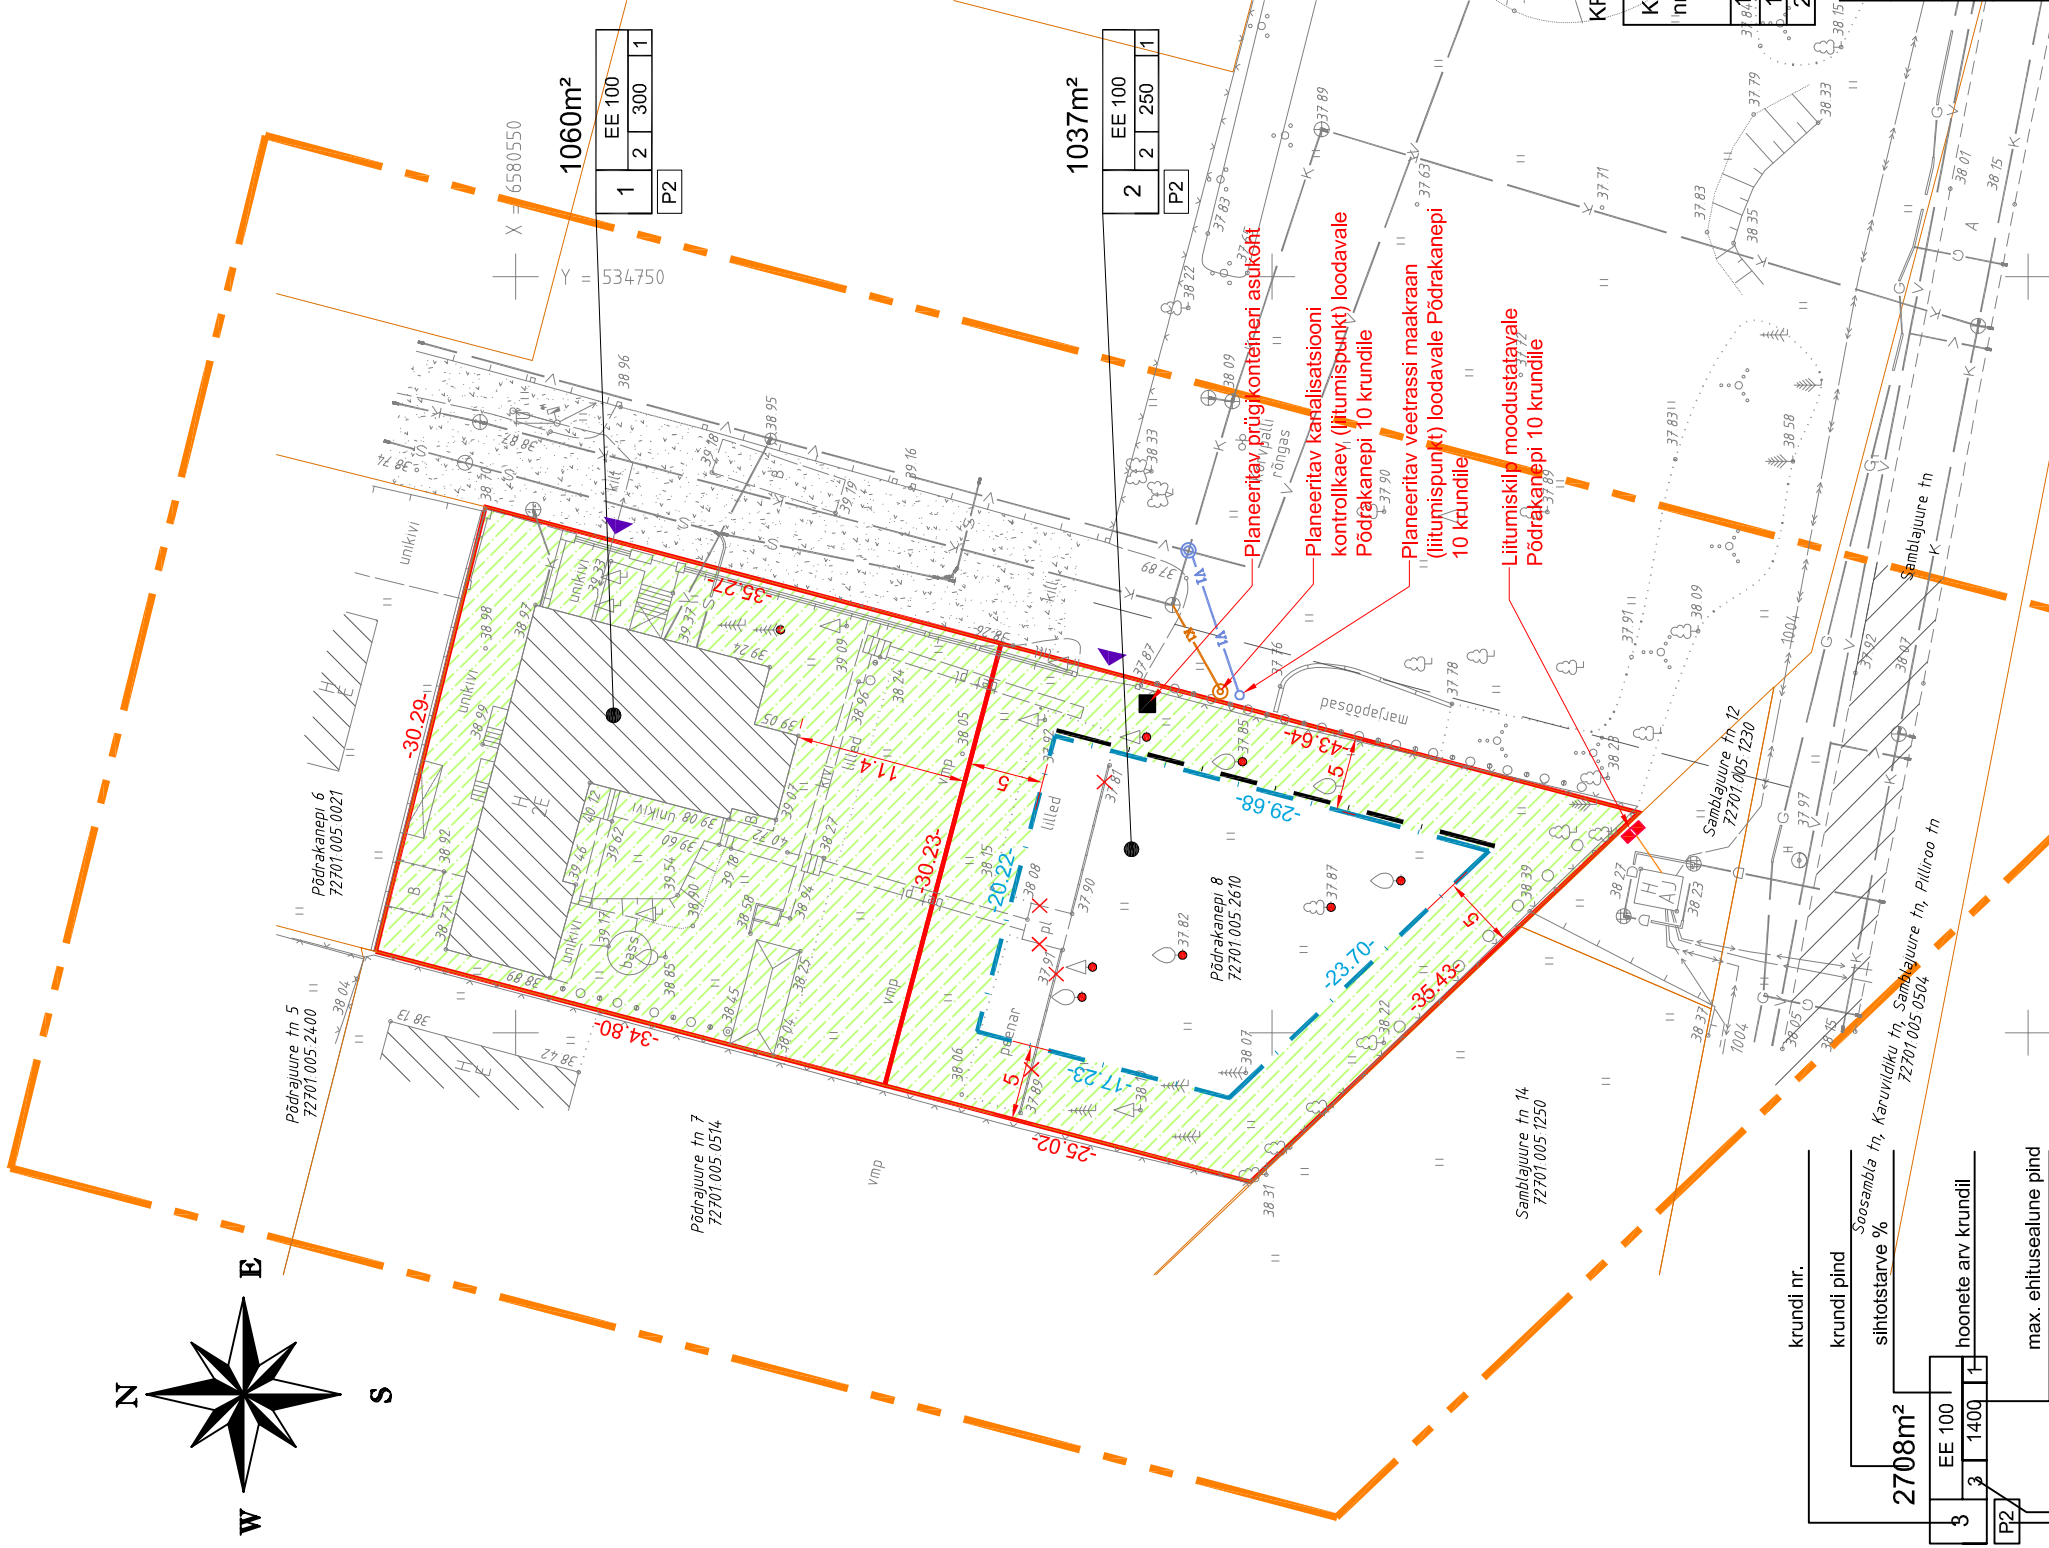

krundi nr.	3
krundi pind	EE 100
sihtotstarve %	1400
hoonete arv krundil	1
max. ehitusala pind	
max. korruselisus	
parkimiskohtade arv	