


# JAANI I MAATÜKI V DETAILPLANEERING

M 1:500

Tellija: Heinar Saar  
Omanik: Heinar Saar

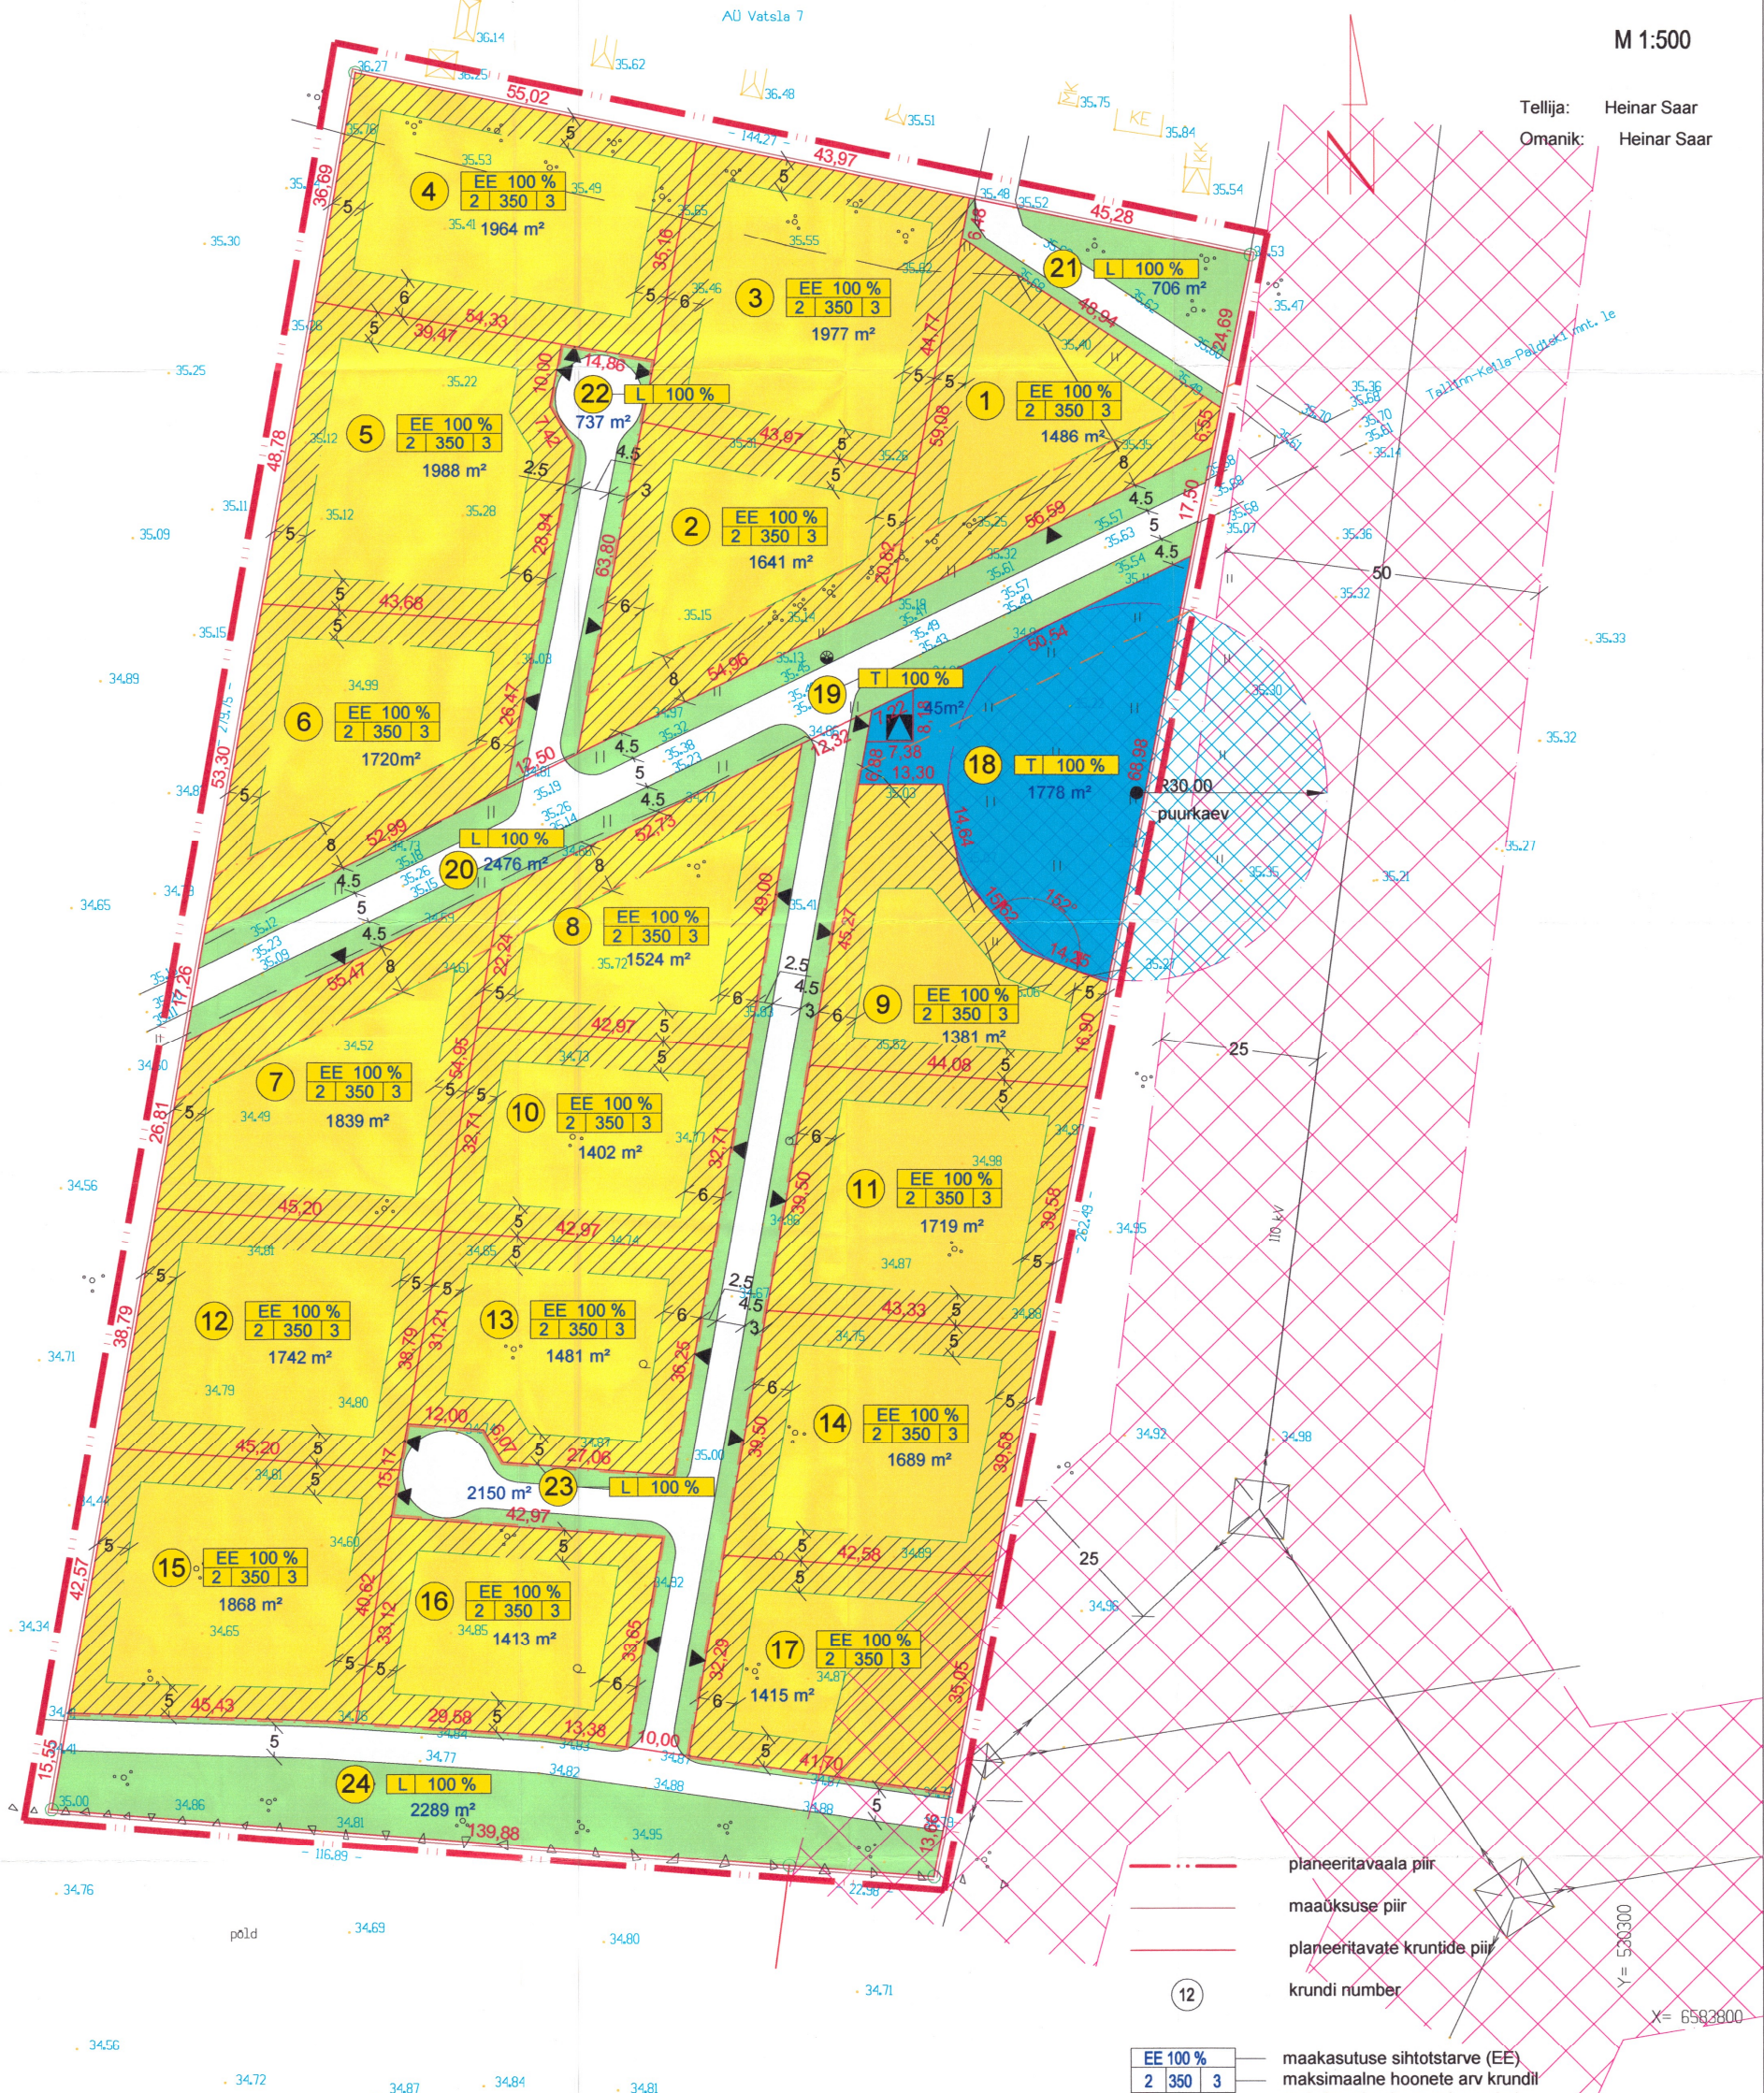

Koordinaadid määratud L-Est 92 süsteemis  
Kõrgused suvalises süsteemis  
Krunni pindala 38410 m<sup>2</sup>

Kr. nr.	Krunni aadress	Moodustatava krunni planeeritud suurus (m <sup>2</sup> )	Krunni planeeritud sihtotstarve	Maa sihtotstarbe osakaal (%)	Ehitusalune pind (m <sup>2</sup> )	täisehituse %	Hoone maksimaalne kõrgus (m)	Moodustatakse kinnistulest	osade senine sihtotstarve
1.	2.	3.	4.	5.	6.	7.	8.	9.	10.
1.	Kodasema 12	1486	EE	100	350	18	9	Jaani I maatükk V; 72701:001:1025	M
2.	Kadaka 3	1641	EE	100	350	18	9	Jaani I maatükk V; 72701:001:1025	M
3.	Kadaka 1	1977	EE	100	350	18	9	Jaani I maatükk V; 72701:001:1025	M
4.	Kadaka 2	1964	EE	100	350	19	9	Jaani I maatükk V; 72701:001:1025	M
5.	Kadaka 4	1988	EE	100	350	19	9	Jaani I maatükk V; 72701:001:1025	M
6.	Kadaka 6	1720	EE	100	350	20	9	Jaani I maatükk V; 72701:001:1025	M
7.	Kodasema 11	1839	EE	100	350	20	9	Jaani I maatükk V; 72701:001:1025	M
8.	Kadaka 8	1524	EE	100	350	22	9	Jaani I maatükk V; 72701:001:1025	M
9.	Kadaka 9	1381	EE	100	350	21	9	Jaani I maatükk V; 72701:001:1025	M
10.	Kadaka 10	1402	EE	100	350	23	9	Jaani I maatükk V; 72701:001:1025	M
11.	Kadaka 11	1719	EE	100	350	22	9	Jaani I maatükk V; 72701:001:1025	M
12.	Kadaka 14	1742	EE	100	350	21	9	Jaani I maatükk V; 72701:001:1025	M
13.	Kadaka 12	1481	EE	100	350	22	9	Jaani I maatükk V; 72701:001:1025	M
14.	Kadaka 13	1689	EE	100	350	22	9	Jaani I maatükk V; 72701:001:1025	M
15.	Kadaka 16	1868	EE	100	350	21	9	Jaani I maatükk V; 72701:001:1025	M
16.	Kadaka 18	1413	EE	100	350	22	9	Jaani I maatükk V; 72701:001:1025	M
17.	Kadaka 15	1415	EE	100	350	22	9	Jaani I maatükk V; 72701:001:1025	M
18.	Kadaka 7	1778	EE	100	350	21	9	Jaani I maatükk V; 72701:001:1025	M
19.	Kadaka 5	45	T	100	350	22	9	Jaani I maatükk V; 72701:001:1025	M
20.	2476	T	100	-	-	-	-	Jaani I maatükk V; 72701:001:1025	M
21.	706	L	100	-	-	-	-	Jaani I maatükk V; 72701:001:1025	M
22.	737	L	100	-	-	-	-	Jaani I maatükk V; 72701:001:1025	M
23.	2150	L	100	-	-	-	-	Jaani I maatükk V; 72701:001:1025	M
24.	2289	L	100	-	-	-	-	Jaani I maatükk V; 72701:001:1025	M

- planeeritavaala piir
- maaüksuse piir
- planeeritavate krundide piir
- krundi number
- maakasutuse sihtotstarve (EE) maksimaalne hoonete arv krunni maksimaalne hoonealune pind koruselisel (2)
- 1567 m<sup>2</sup>** krunni pindala
- EE elamumaa (EE)
- T tootmismaa (T)
- L Transpordimaa (L)
- ehitusala/ ehituskeeluala
- tee
- teekaitse võõnd
- juurdepääs krunnile
- kiviaed
- olemasolevad ehitised
- elektivõrgu õhuliini (110 kV) kaitsevõõnd
- puurkaevu sanitaarkaitseala

HARJU PROJEKTIBÜROO OÜ				TÖÖ NR.
DIREKTOR	T.AUS	JAANI I MAATÜKI V DETAILPLANEERING	JOONIS NR.	31-01 PR
ARCHITEKT	M.AUS	HARJU PROJEKTIBÜROO OÜ	PLAANI	A-2
TELLUJA	H.SAAR	KRANTSEERITISE JA EHTLUSOOLISE PLAANI	reg. nr. 10076168	ilmsena EE8312