

Y = 528600

TARVO SUVI  
14.09.2006

PROJEKTIDOKUMENT  
KRISTO KÜLLASTENEN  
13.09.06

KOOSKÖLASTATUD

09.09.2006 a. nr. 5388207


Eiion Ettevõtte AS-ga tingimustel:

Kooskõlasus kehtib järgmistel tingimustel. Lühete kohta: SHUKK

Kooskõlasus kehtib kuni

ARVO SEPP 14.09.2007

Eiion Ettevõtte AS  
sidellühisener

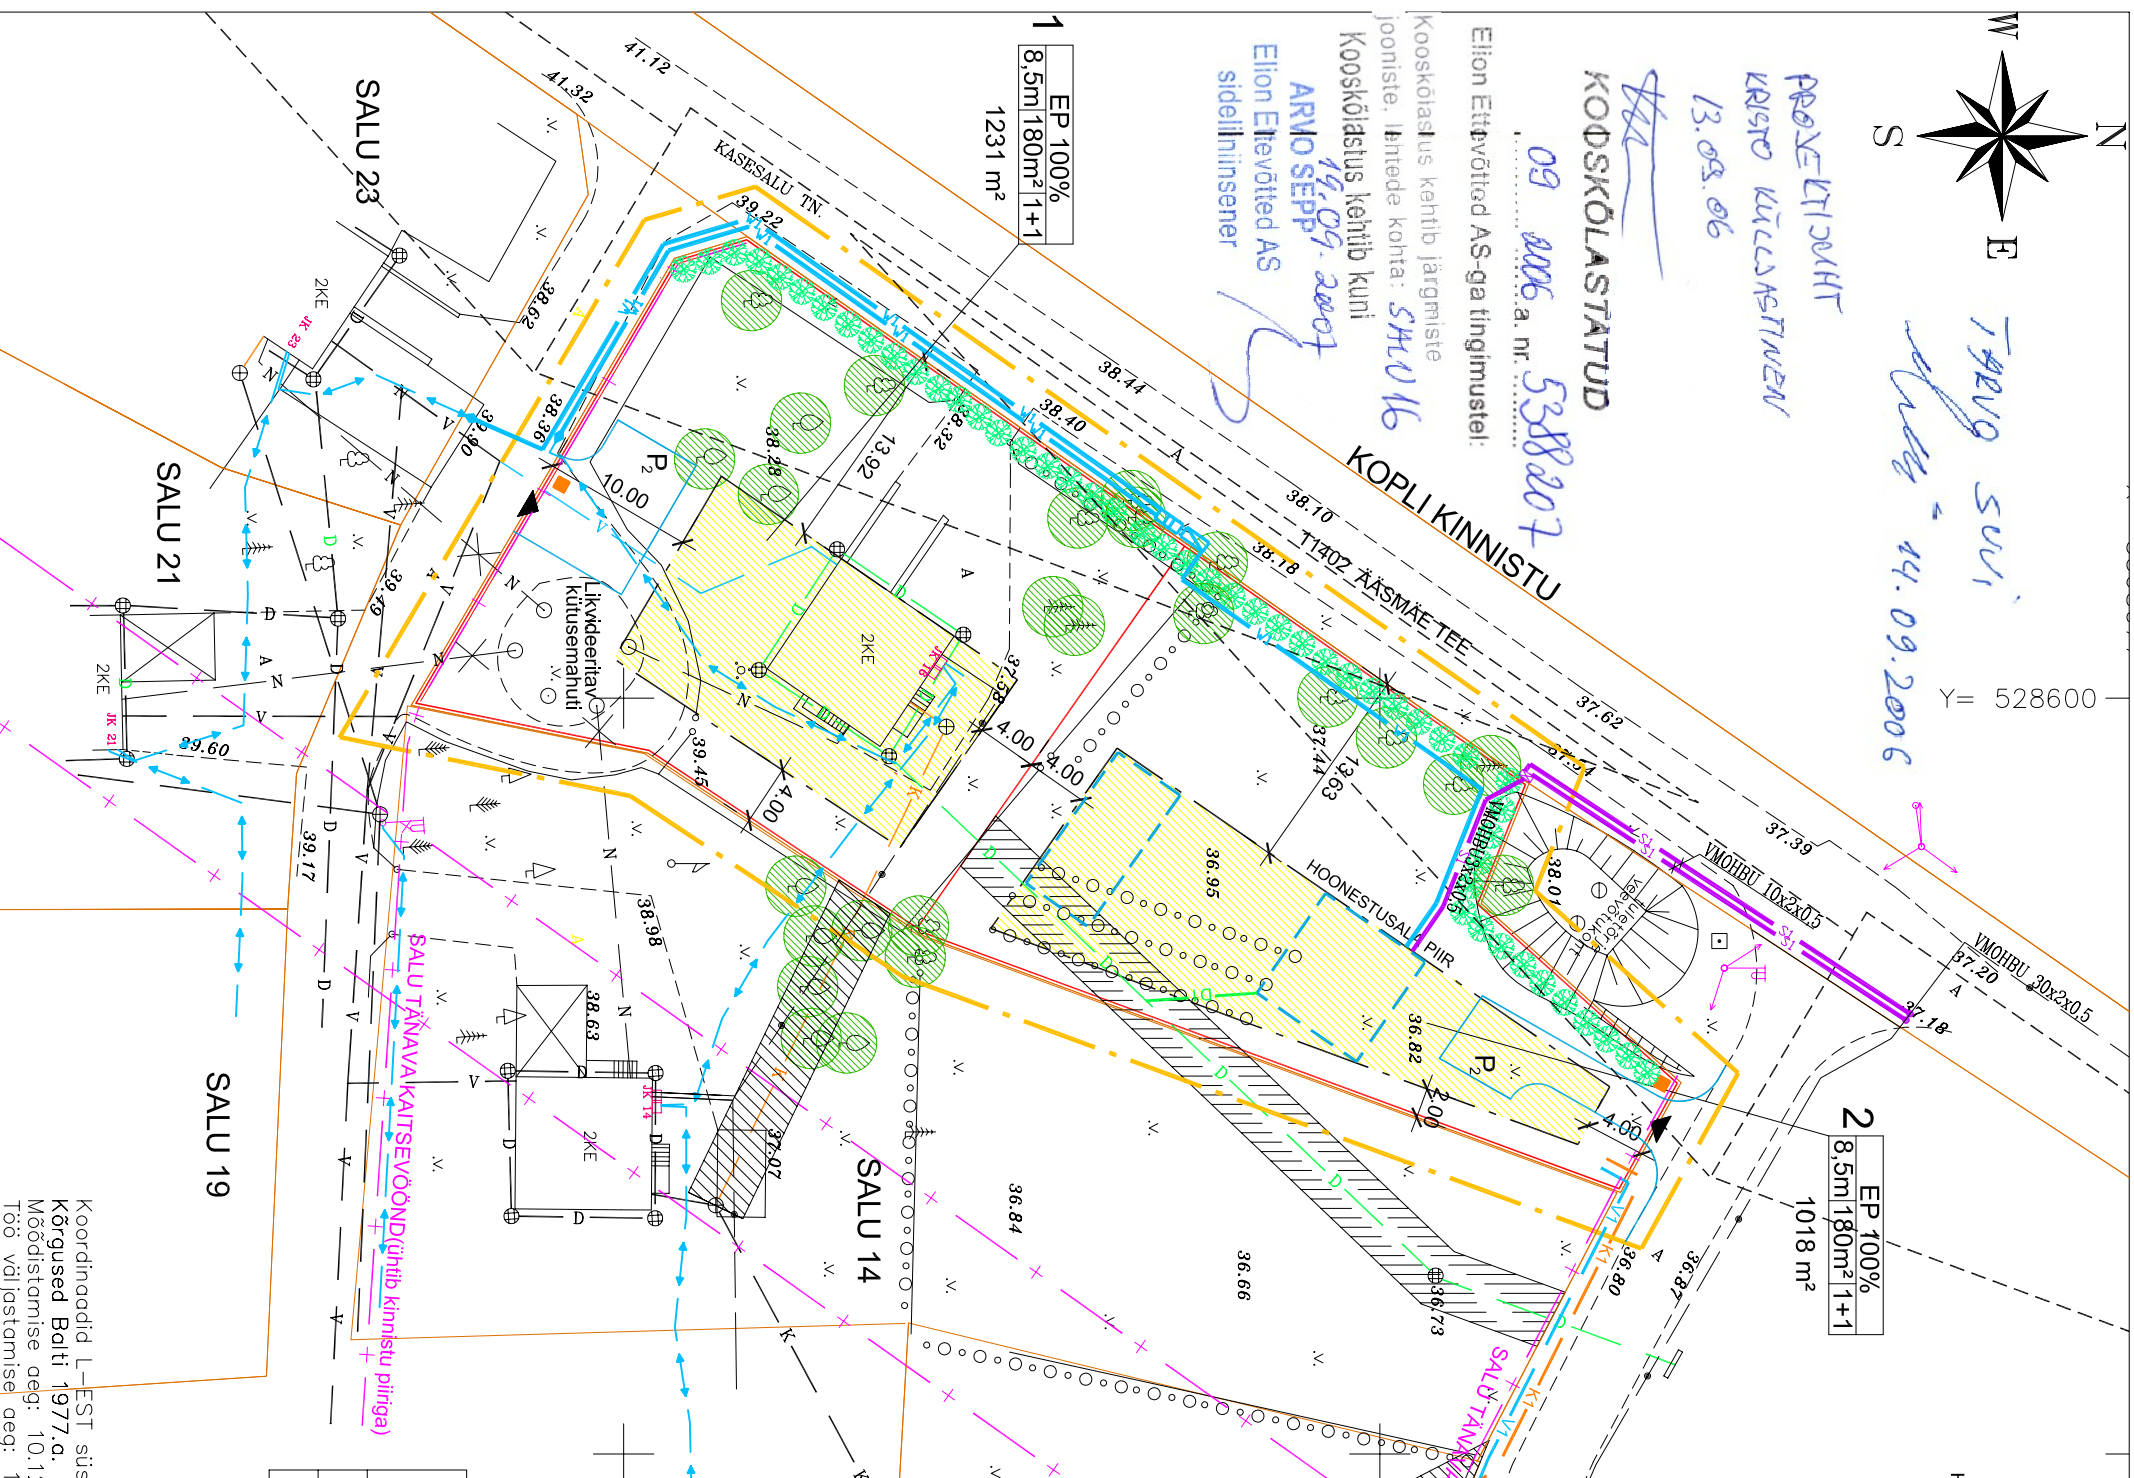

EP 100% — Krundi kasutamise sihtotstarve  
8,5m/180m<sup>2</sup> 1+1 — Hoonete lubatud arv  
Hoonete lubatud suurim ehitusalune pind

LEPPEMÄRGID

- PLANEERITAVA ALA PIIR
- KINNISTU PIIR
- PLANEERITAVA KRUNDI PIIR
- KRUNDILE JUURDEPÄÄS
- PARKIMISKOHTADE ARV
- SERVITUUDI VAJADUS
- KRUNDI EHIATUSALA
- PERELAMU MAA
- SÄILITATAV VÄÄRTUSLIK KÕRGHALLASTUS
- PROJ. ELAMU VEETRASS
- PROJ. ELAMU KANALISATSIOONITRASS
- HOONE SOOVITATAV ASUKOHT
- PRÜGIKONTEINERI ASUKOHT
- KITSENDUSED
- OKASPUU KAITSEHEKK (KÕRGUSEGA KUNI 2M)
- NÄHTAVUSKOLMNURK
- OLEMASOLEV MP KABELLIN
- PLANEERITAV MP KABELLIN
- PLANEERITAV TRANSIITKAPP
- PLANEERITAV MÖÖTEKILP
- PLANEERITAV MP JÄTKUMUHV
- OLEMASOLEV TELEFONI KABELLIN
- PLANEERITAV TELEFONI KABELLIN
- PLANEERITAV TELEFONI KAABLILOOTSUKAPP VK-100
- PLANEERITAV TELEFONI HARULÄTK

*Staarplaneering  
Sama tee re  
Kõõskõlastatud  
OU Jaotusvõrk Tallinn-Harju piirkond  
18693 Male Erik  
Nr. .... kuupäev 14.09.2006 a.  
TINGIMUSTEL:  
Sõjapõlviste staadivõrk  
koostöönaenda tehniku feld  
tingimustel  
Sõjapõlviste koostööna  
enda / taimealavast*

ANDMED KRUNTIDE MOODUSTAMISEKS

Pos nr	Krundi planeeritud sihtotstarve (vastavalt katastritükkuse liigile)	Krundi planeeritud suurus m <sup>2</sup>	Moodustatakse kinnistust	Liidetavate ja lahutatavate osade suurus	Osade semine sihtotstarve (vastavalt katastritükkuse liigile)
1	E elamumaa	1231	72704:002:0041	- 1231 m <sup>2</sup>	E elamumaa
2	E elamumaa	1018	72704:002:0041	- 1018 m <sup>2</sup>	E elamumaa

KRUNTIDE EHTUSÕIGUS JA PIIRANGUD

Pos nr	Krundi planeeritud suurus m <sup>2</sup>	Suurim planeeritud ehialune pind m <sup>2</sup>	Suurim täienduse %	Suurim korruse-lissus	Hoonete arv krundil	Maa sihtotstarve krundil	Maa sihtotstarve osatähe osakaal%	Suletud brutopind m <sup>2</sup>	Piirangud
1	1231	180	15	2	2	EP (pereelamu maa)	100	250	tulepõlvistus TP3 hoone lubatud suurim kõrgus 9,0 m, 2 korrust, katusekalle 35°-50°
2	1018	180	18	2	2	EP (pereelamu maa)	100	300	harjajoon risti või paralleelne krundi piiriga

DETAILPLANEERING M 1:500

TELLIDA **TARVO SUVI**

OBJEKT **Saue vald, Ääsmäe küla  
Salu tee 16 kinnistu  
detailplaneering**

Koordinaadid L-EST süsteemis  
Kõrgused Balti 1977.a. süsteemis.  
Mõõdistamise aeg: 10.12.2005.a.  
Töö väljastamise aeg: 10.01.2006.a.

TÖÖ **0806**

Projekteerija **MARI KALLAS**

**STUDIO**