
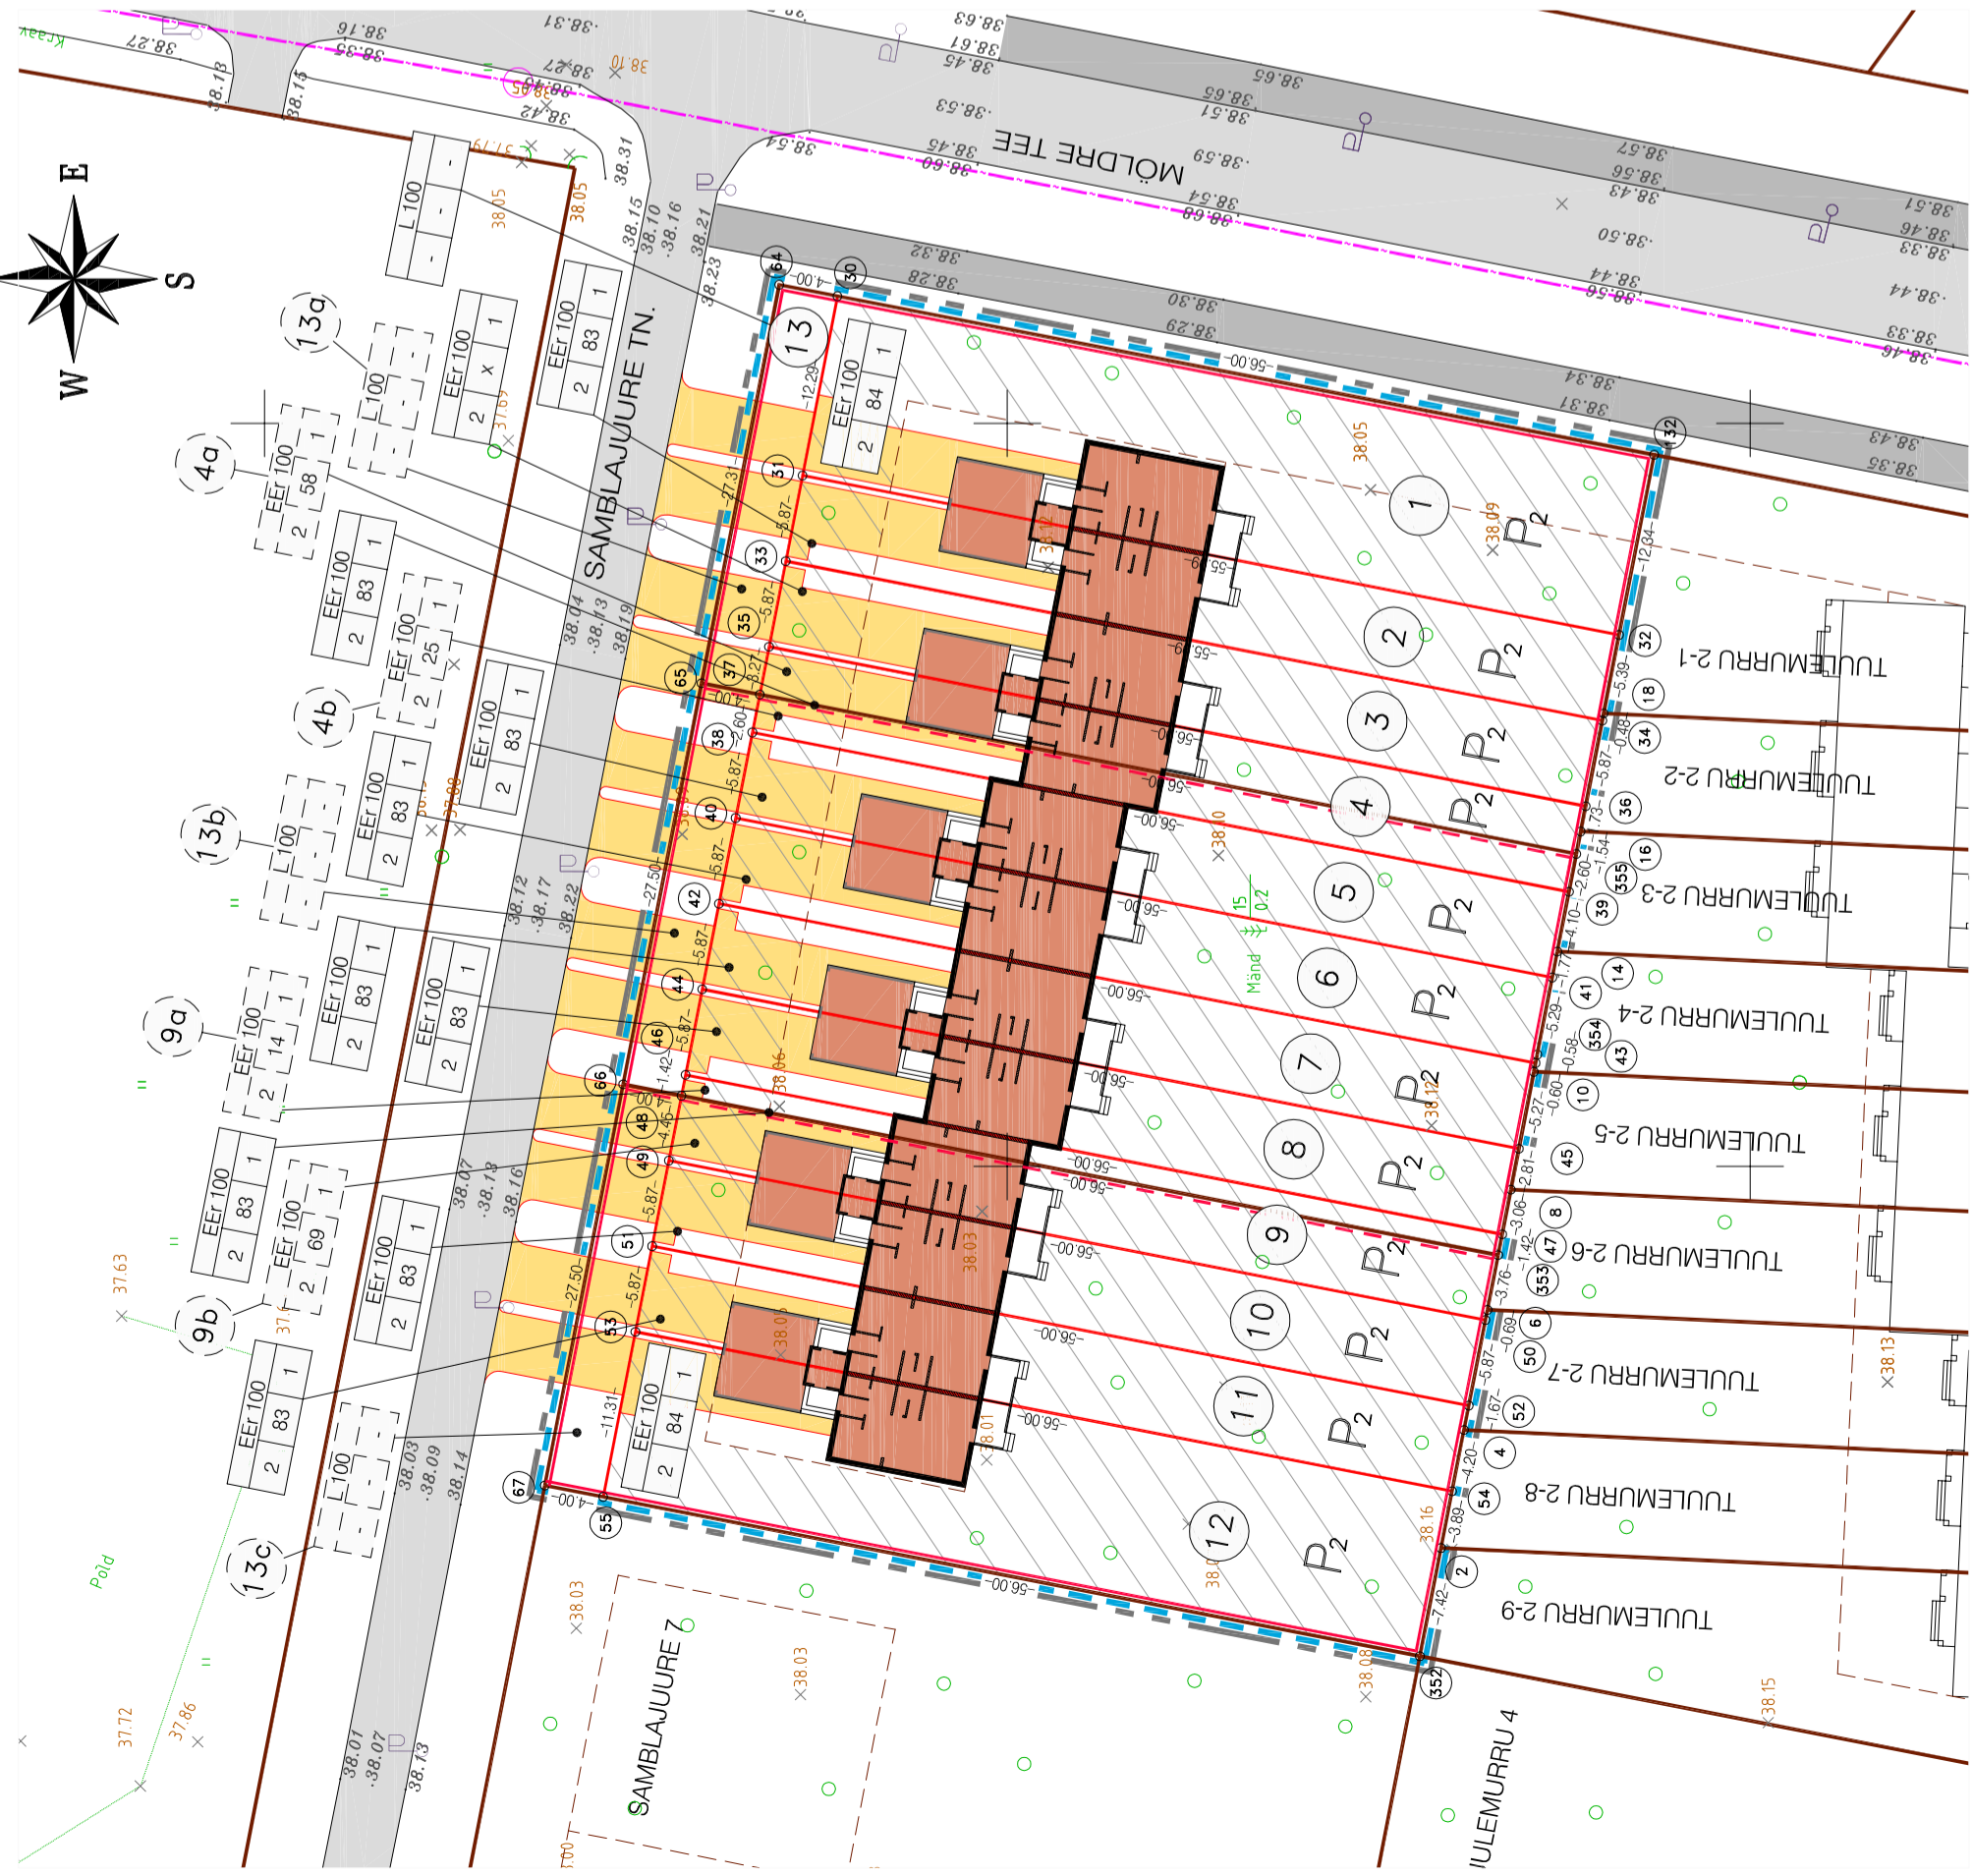


PLANEERITAVA ALA NÄITAJAD

Table with columns: Pos. nr., Krundi aadress, Krundi planeeritud suurus (m²), Ehitusala pind (m²), Täisnõutav %

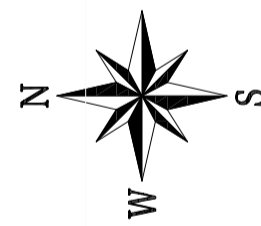

PIIRIANDMED

Table with columns: Nr., Sienuurk, Joone- pikkused (m), X, Y

ANDMED KRUNTIDE MOODUSTAMISEKS

Table with columns: Pos. nr., Krundi aadress, Krundi planeeritud suurus (m²), Moodsustatase kinnistuist, Liikuvatava lahutatava

TINGMÄRGID



KRUNDI NÄITAJAD

Table with columns: PLANEERITAVA ALA SUURUS, PLANEERITAVA ALA MAA BILANSS, Detailplaneeringu lihtsuse alalaad

MÄRKUS: 1. KÄESOLEVA JOONISE ALUSEKS ON AS NUKI MAAMOODUBÜROO KOOSTATUD SAMBLAJUURE TN. 1. JA 5. KINNISTUTE PLAANID

K-PROJEKT logo and contact information for ARCO INVESTEERINGUTE AS.

Table with columns: Dir., Pl., Ins., Kinnistute detailplaneering, Krundi jaotusplaan