
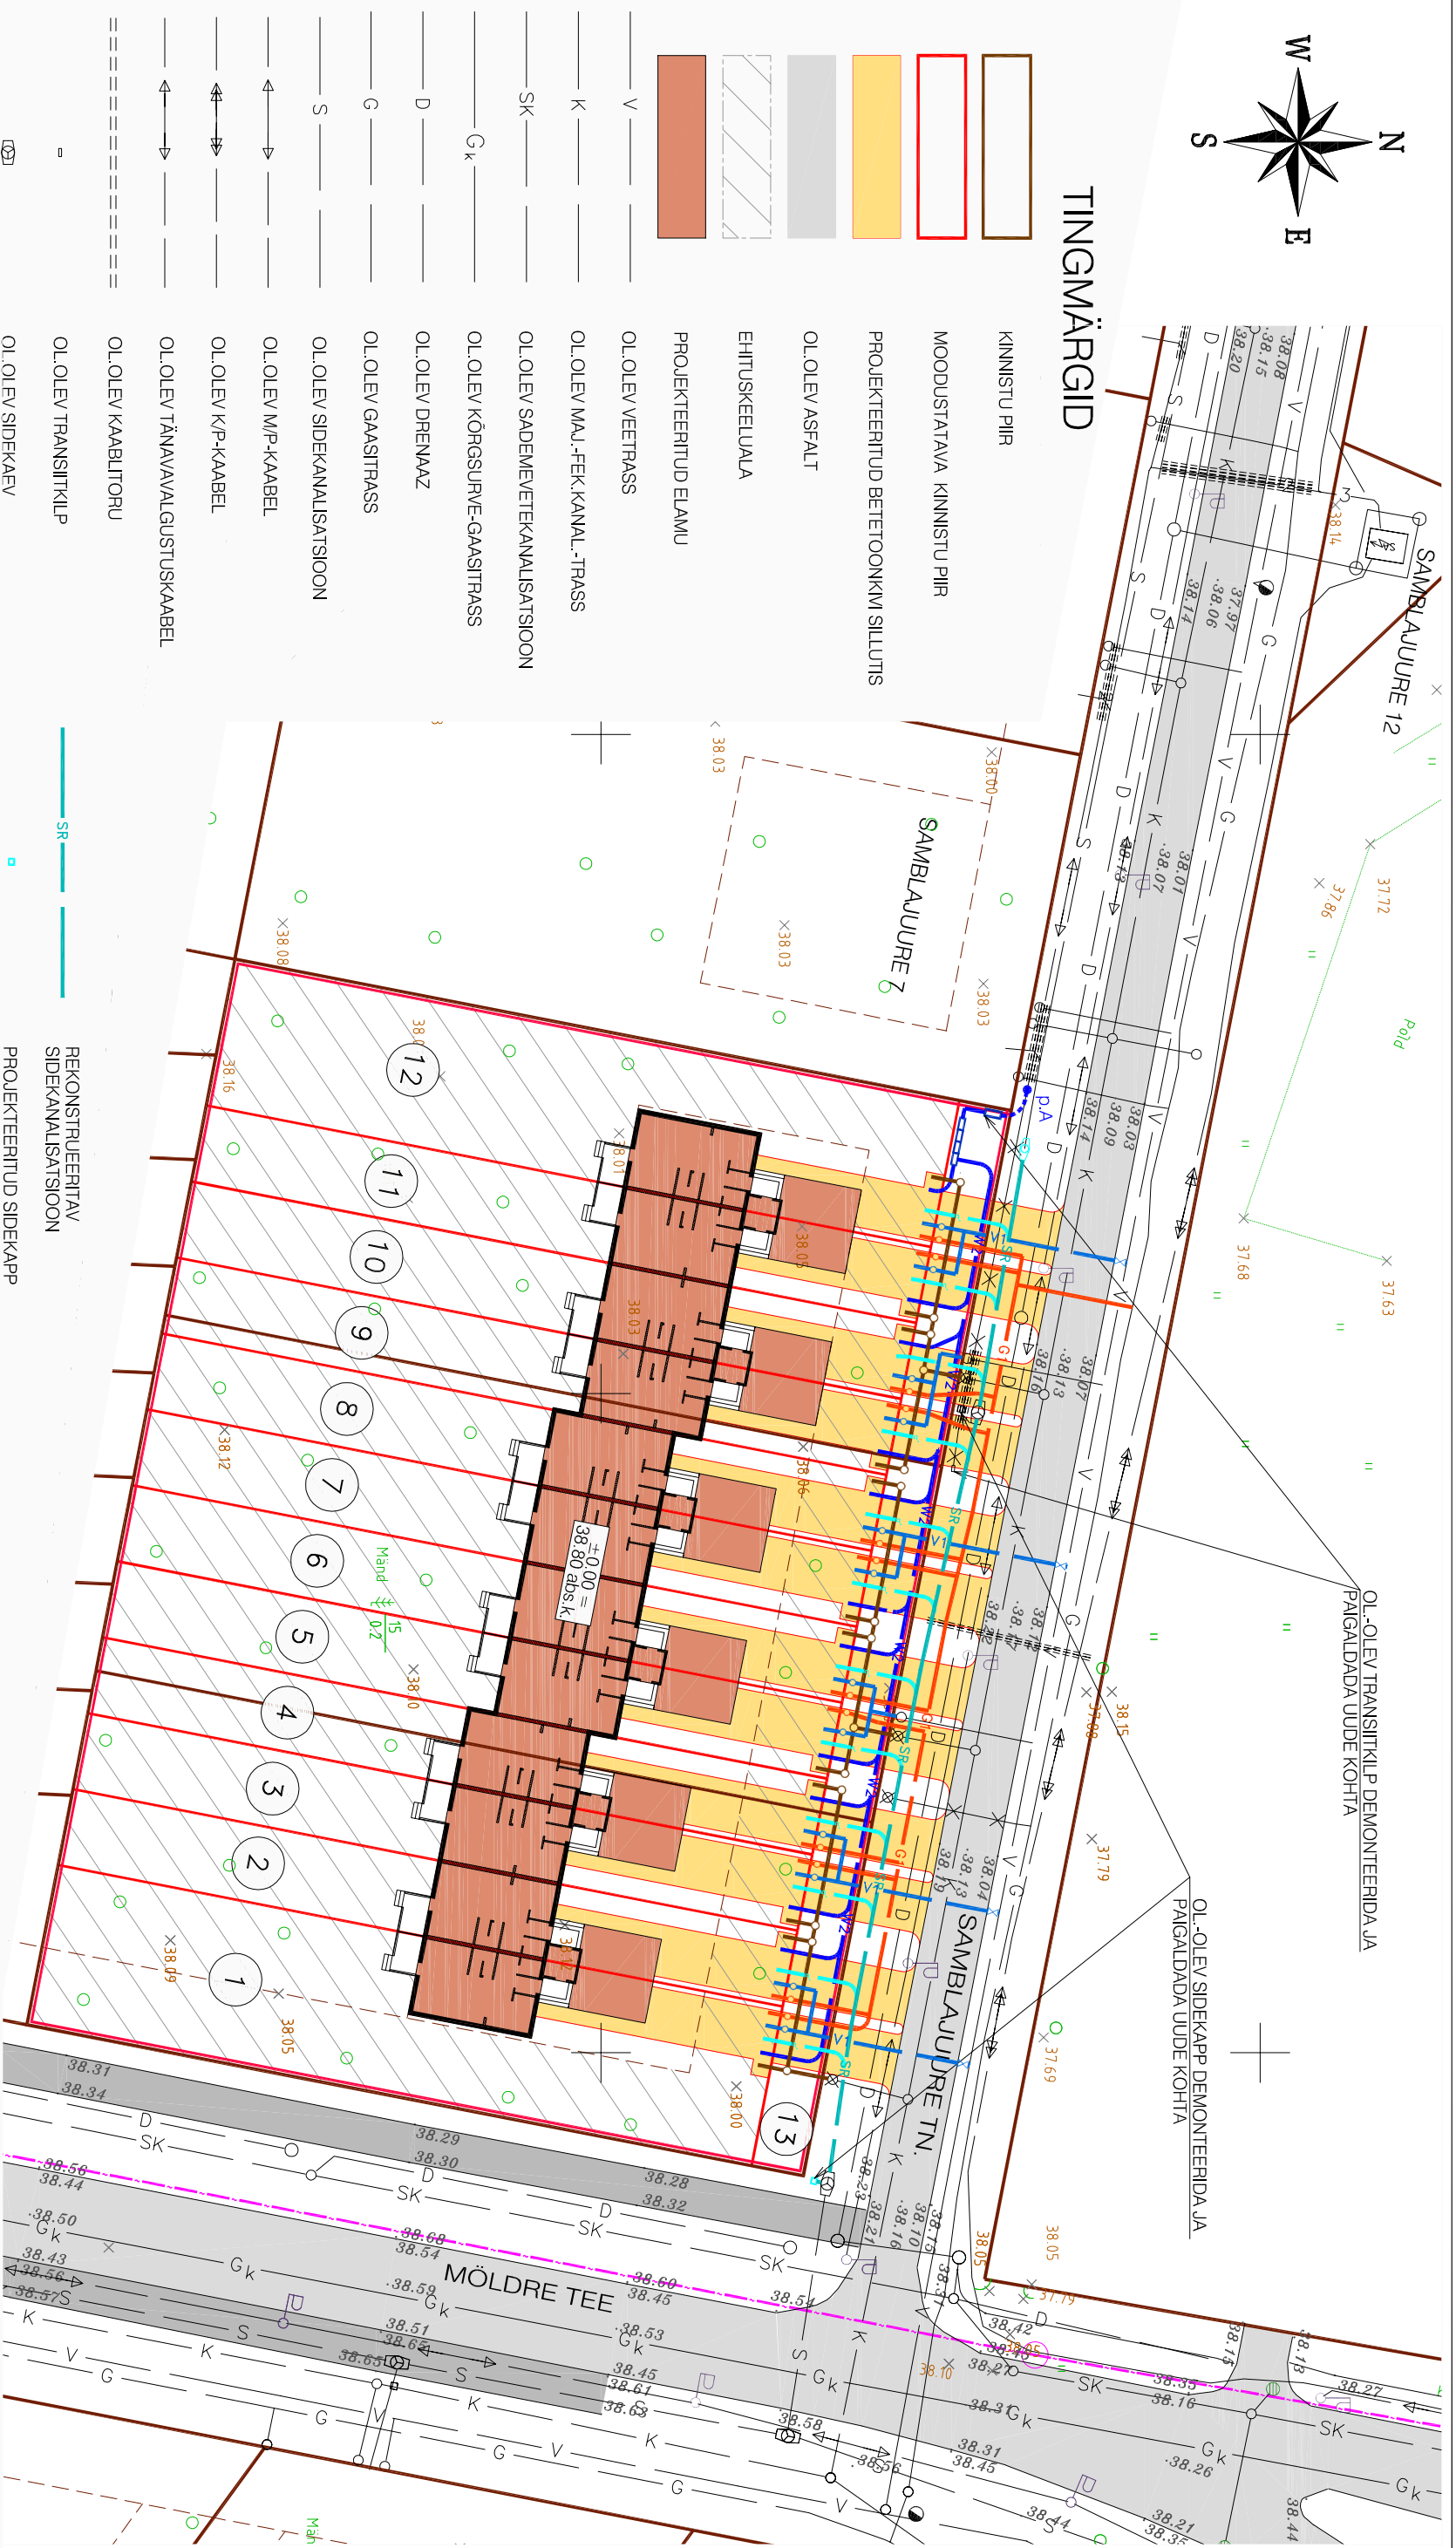


TINGMÄRGID

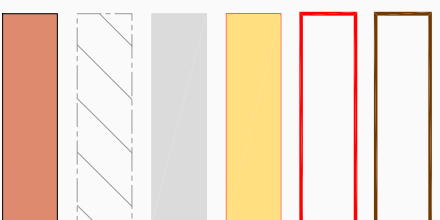

MÄRKUS:

- KÄESOLEVA JOONISE ALUSEKS ON AS NUKI MAAMOÖDURÜROO KOOSTATUD SAMBLAÜURE TN. 1, 3 JA 5 KINNISTUTE PLAANID
- OLEMASOLEV TRANSIITKULP PAIGALDADA UUDE KOHTA JA M/P-KAABEL PAIGALDADA UUEL TRASSIL ALATES PUNKTIST A
- OLEMASOLEV SIDEKAPP DEMONTEERIDA JA PAIGALDADA UUDE KOHTA

K-PROJEKT

Töö nr. **01068-GE** Leht nr. **4**

Tühi tn., 10, 11313, Tallinn
tel. 66 70 500 faks 66 70 501
e-mail: kprojekt@kprojekt.ee

Tellijä: **ARCO INVESTEERINGUTE AS**
Ühe tn., 2b, Tallinn
tel. 6 144 666 faks 6 144 667

Objekti asukoht: **HARJU MAAKOND, SAUE VALD, VESKI ELAMUPIIRKOND**
SAMBLAÜURE TN. 1, 3 JA 5

Pl.	Ü.KADAK	Objekt:	SAMBLAÜURE TN. 1, 3 JA 5	St:	DP
Ins.	R.PETERSON	Joonise nimetus:	KINNISTUTE DETAILPLANEERING	Mõõtkava	1:500
Ins.	M.ÜTT				
Ins.	A.PILLBERG				
Ins.	A.KOPPEL				