
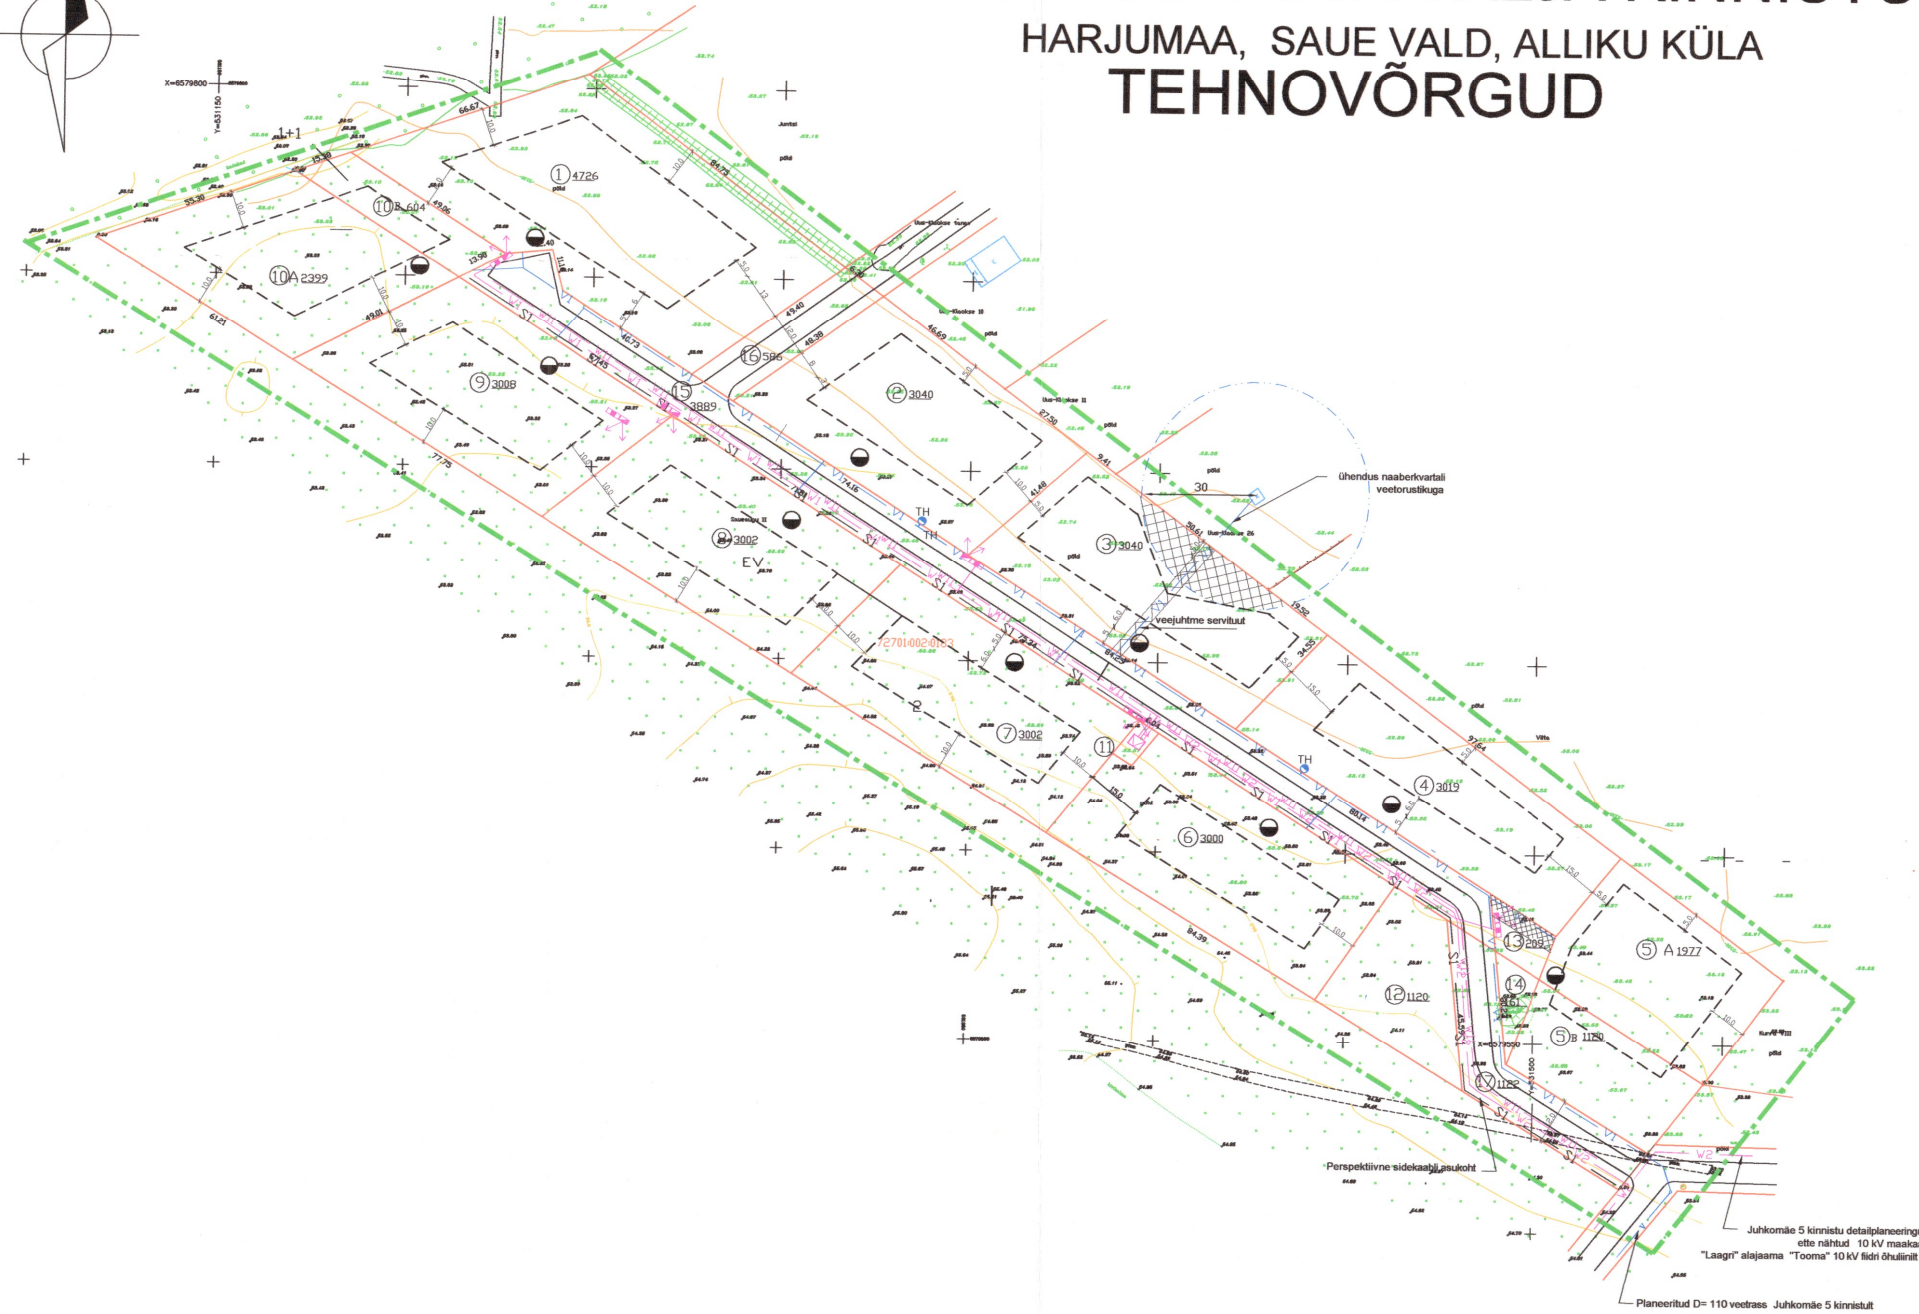


# SAUEAUGU-II-a JA VÄLJA KINNISTUTE DETAILPLANEERING

## HARJUMAA, SAUE VALD, ALLIKU KÜLA

### TEHNOVÕRGUD

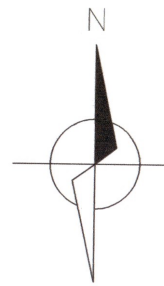

#### TINGMÄRGID :

PLANEERITAVA ALA PIIR	
MAAÜKSUSE PIIR	
PLANEERITAVA KRUNDI PIIR	
TEEKAITSEVÕÕNDID	
KAEVU SANITAARKAITSEVÕÕND	
OLEMASOLEV / PLANEERITAV TEE	
TÕSTEPUMPLA KUJA R=20,0 M	
SERVITUUT	
KR. NR. JA PINDALA	
PLAN. VEETRASS JA TULETÕRJEHÜDRANT	
REOVETE KOGUMISKAEV	
PLAN. 10KV MAAKAABEL	
PLAN. 0.4KV MAAKAABID	
PLAN. TÄNAVAVALGUSTUS	
PLAN. ELEKTRI TRANSIT-LITUMISKILP	
PLAN. PERSPEKTIIVNE SIDETRASS	

#### MÄRKUSED:

- Koordinaadid L-EŠT97 süsteemis, kõrgused Balti süsteemis.
- Katastriüksuste piirid on kantud plaanile digitaalse katastriseisu järgi.

HARJU PROJEKTIBÜROO OÜ			Töö nr.
Juhataja	T. Aus	SAUEAUGU-II-a JA VÄLJA	10.05.PR
Koostas	P. Avila	KINNISTUTE DETAILPLANEERING	Jaanis 3P-3
	T. A. L.	M 1:10000	reg. nr. 10076168
		Tehnovõrgud	