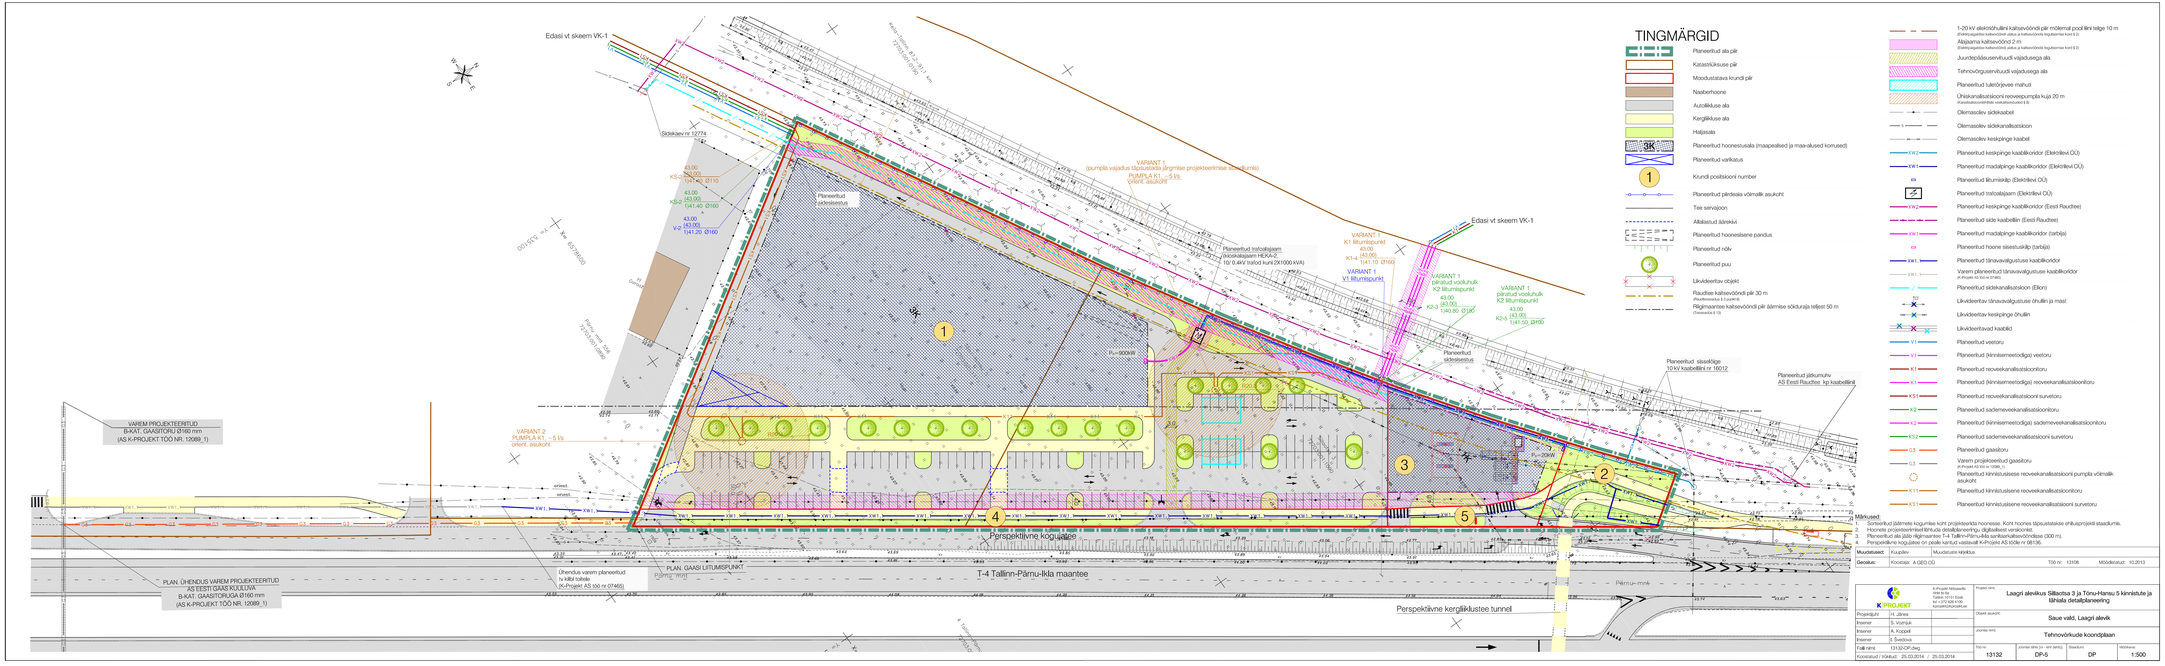

Muudatused:	Kujundav	Muudatuste kirjeldus	
Geoalus:	Koostaja: A GEO OÜ	Töö nr: 13108	Mõõdistatud: 10.2013

K-PROJEKT	K-Projekt Maitsaala, Rae vald, Harju maakond, Saku 10412 Eesti Telefon +372 6 030 300 kp.projekt@kprojekt.ee	Projekt nimi:	Laagri alevikus Sillatoita 3 ja Tõnu-Hansu 5 kinnistute ja lähiala detailplaneering.
Projektijuht	H. Jõnes	Objekti aadress:	Saue vald, Laagri alevik
Insener	S. Vomlaja	Joonise nimi:	Tehnovõrkude koondplaan
Insener	A. Koppel		
Insener	S. Švedova		
Fail nimi	13132-DP.dwg	Töö nr.	13132
Koostatud / Kiiktud	25.03.2014 / 25.03.2014	Joonise liik (PP, YP, SAHU)	DP-G
		Staadium	DP
		Mõõtkava	1:500