
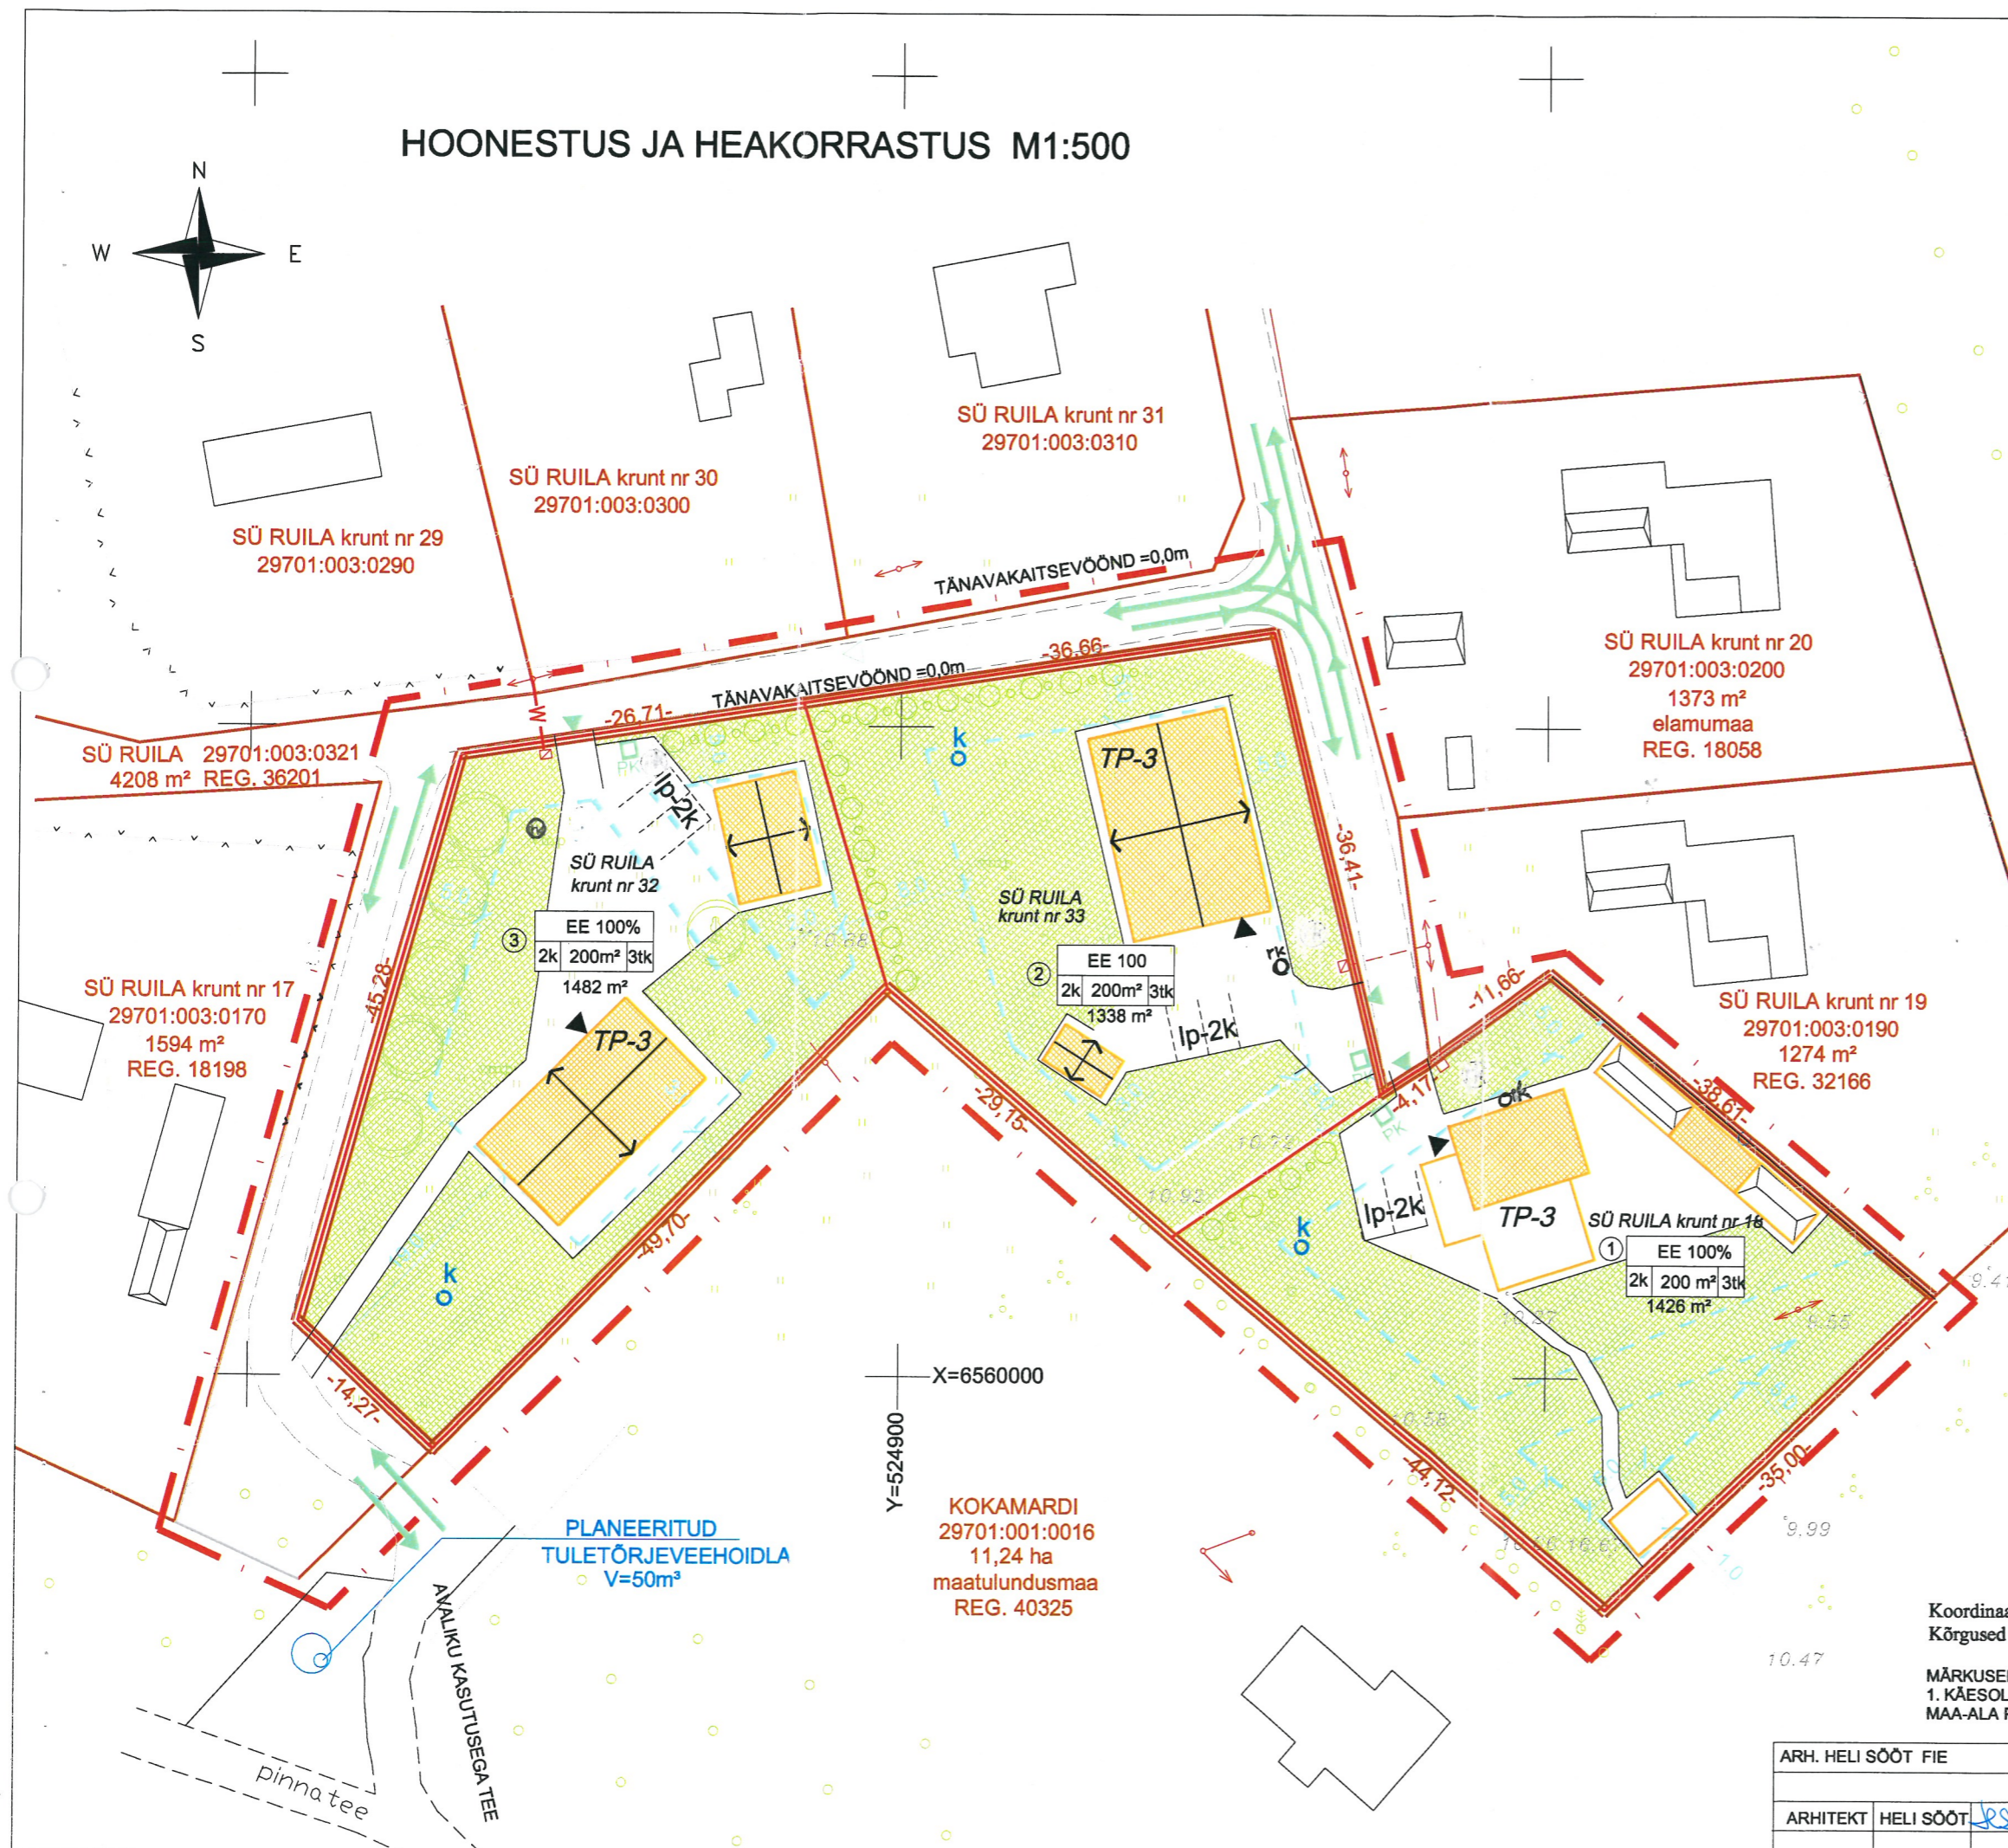


HOONESTUS JA HEAKORRASTUS M1:500

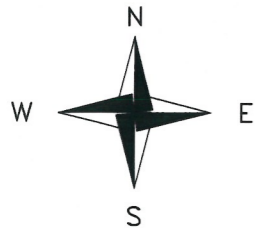

TINGMÄRGID	
	PLANEERITAVA ALA PIIR
	KINNISTU PIIR
	OLEMASOLEVAD HOONED
	OLEMASOLEV MADALPINGE ÕHULIIN
	MOODUSTATAVA KRUNDI PIIR
	PLANEERITAVA HOONESTUSE SOOVITUSLIK ASUKOHT
	PLANEERITAV HOONESTUSALA
	OLEMASOLEV VÕI REKONSTRUEERITAV HOONE
	JUURDEPÄÄS KRUNDILE
	PLANEERITAV HEKK
	PLANEERITAV KÕRGHALJASTUS
	OLMEJÄÄTMETE KONTEINER
	PLANEERITAV PUURKAEV
	PLANEERITAV REOVEEMAHUTI
KRUNDI POS. NUMBER	
KRUNDI ADDRESSI ETTEPANEK	
SÜ RUILA krunt nr 33	
	KRUNDI PLANEERITAV SIHTOTSTARVE
	LUBATAV SUURIM HOONETE ARV
	LUBATAV SUURIM HOONEALUNE PIND
	PLANEERITAVA KRUNDI PIND m ²
	LUBATAV SUURIM KORRUSELISUS

MÄRKUSED:

- MINIMAALNE TULEPÜSIVUS TP-3, KUID HOONETE PROJEKTEERIMISEL KRUNDIPIIRILE LÄHEMALE KUI 5m, PÖÖRATA TÄHELEPANU EPN-10 NÕUETELE TULEMÜÜRI (TULETÖKKESEINA) RAJAMISE JA HOONETEVAHELISTE KUJADE OSAS
- HOONESTUSVIIS - LAHTINE
ARHITEKTUURILISED ERINÕUDED PUUDUVAD; PROJEKTEERIMISEL LÄHTUDA SOBIVUSEST ÜMBRUSKONDA JA HEADEST E HITUSTAVADEST PIIRDEAIAD maxH=1,5m, SOOVITATAV VÕRK- VÕI VARBPPIIRE, KEELATUD MASSIIVPIIRE H>1m

Koordinaadid L-EST 92 süsteemis.
Kõrgused Balti süsteemis.

MÄRKUSED
1. KÄESOLEVA JOONISE ALUSEKS ON OÜ NIVELLO KOOSTATUD MAA-ALA PLAAN TÖÖ aprill 1997.a, MIS ON KONTROLLITUD JA TÄIENDATUD august 2002.a

X=6560000
Y=524900
KOKAMARDI
29701:001:0016
11,24 ha
maatulundusmaa
REG. 40325

PLANEERITUD
TULETÖRJEVEEHOIDLA
V=50m³

ARH. HELI SÕÖT FIE		PROJEKT 15-02	DP - 4
		Tellija: Valentina Mitina	Stadium: TP
ARHITEKT	HELI SÕÖT	SÜ RUILA KRUNT NR 18 KINNISTU DETAILPLANEERING	HOONESTUS JA HEAKORRASTUS
		METSANURGA KÜLA KERNU VALD	