
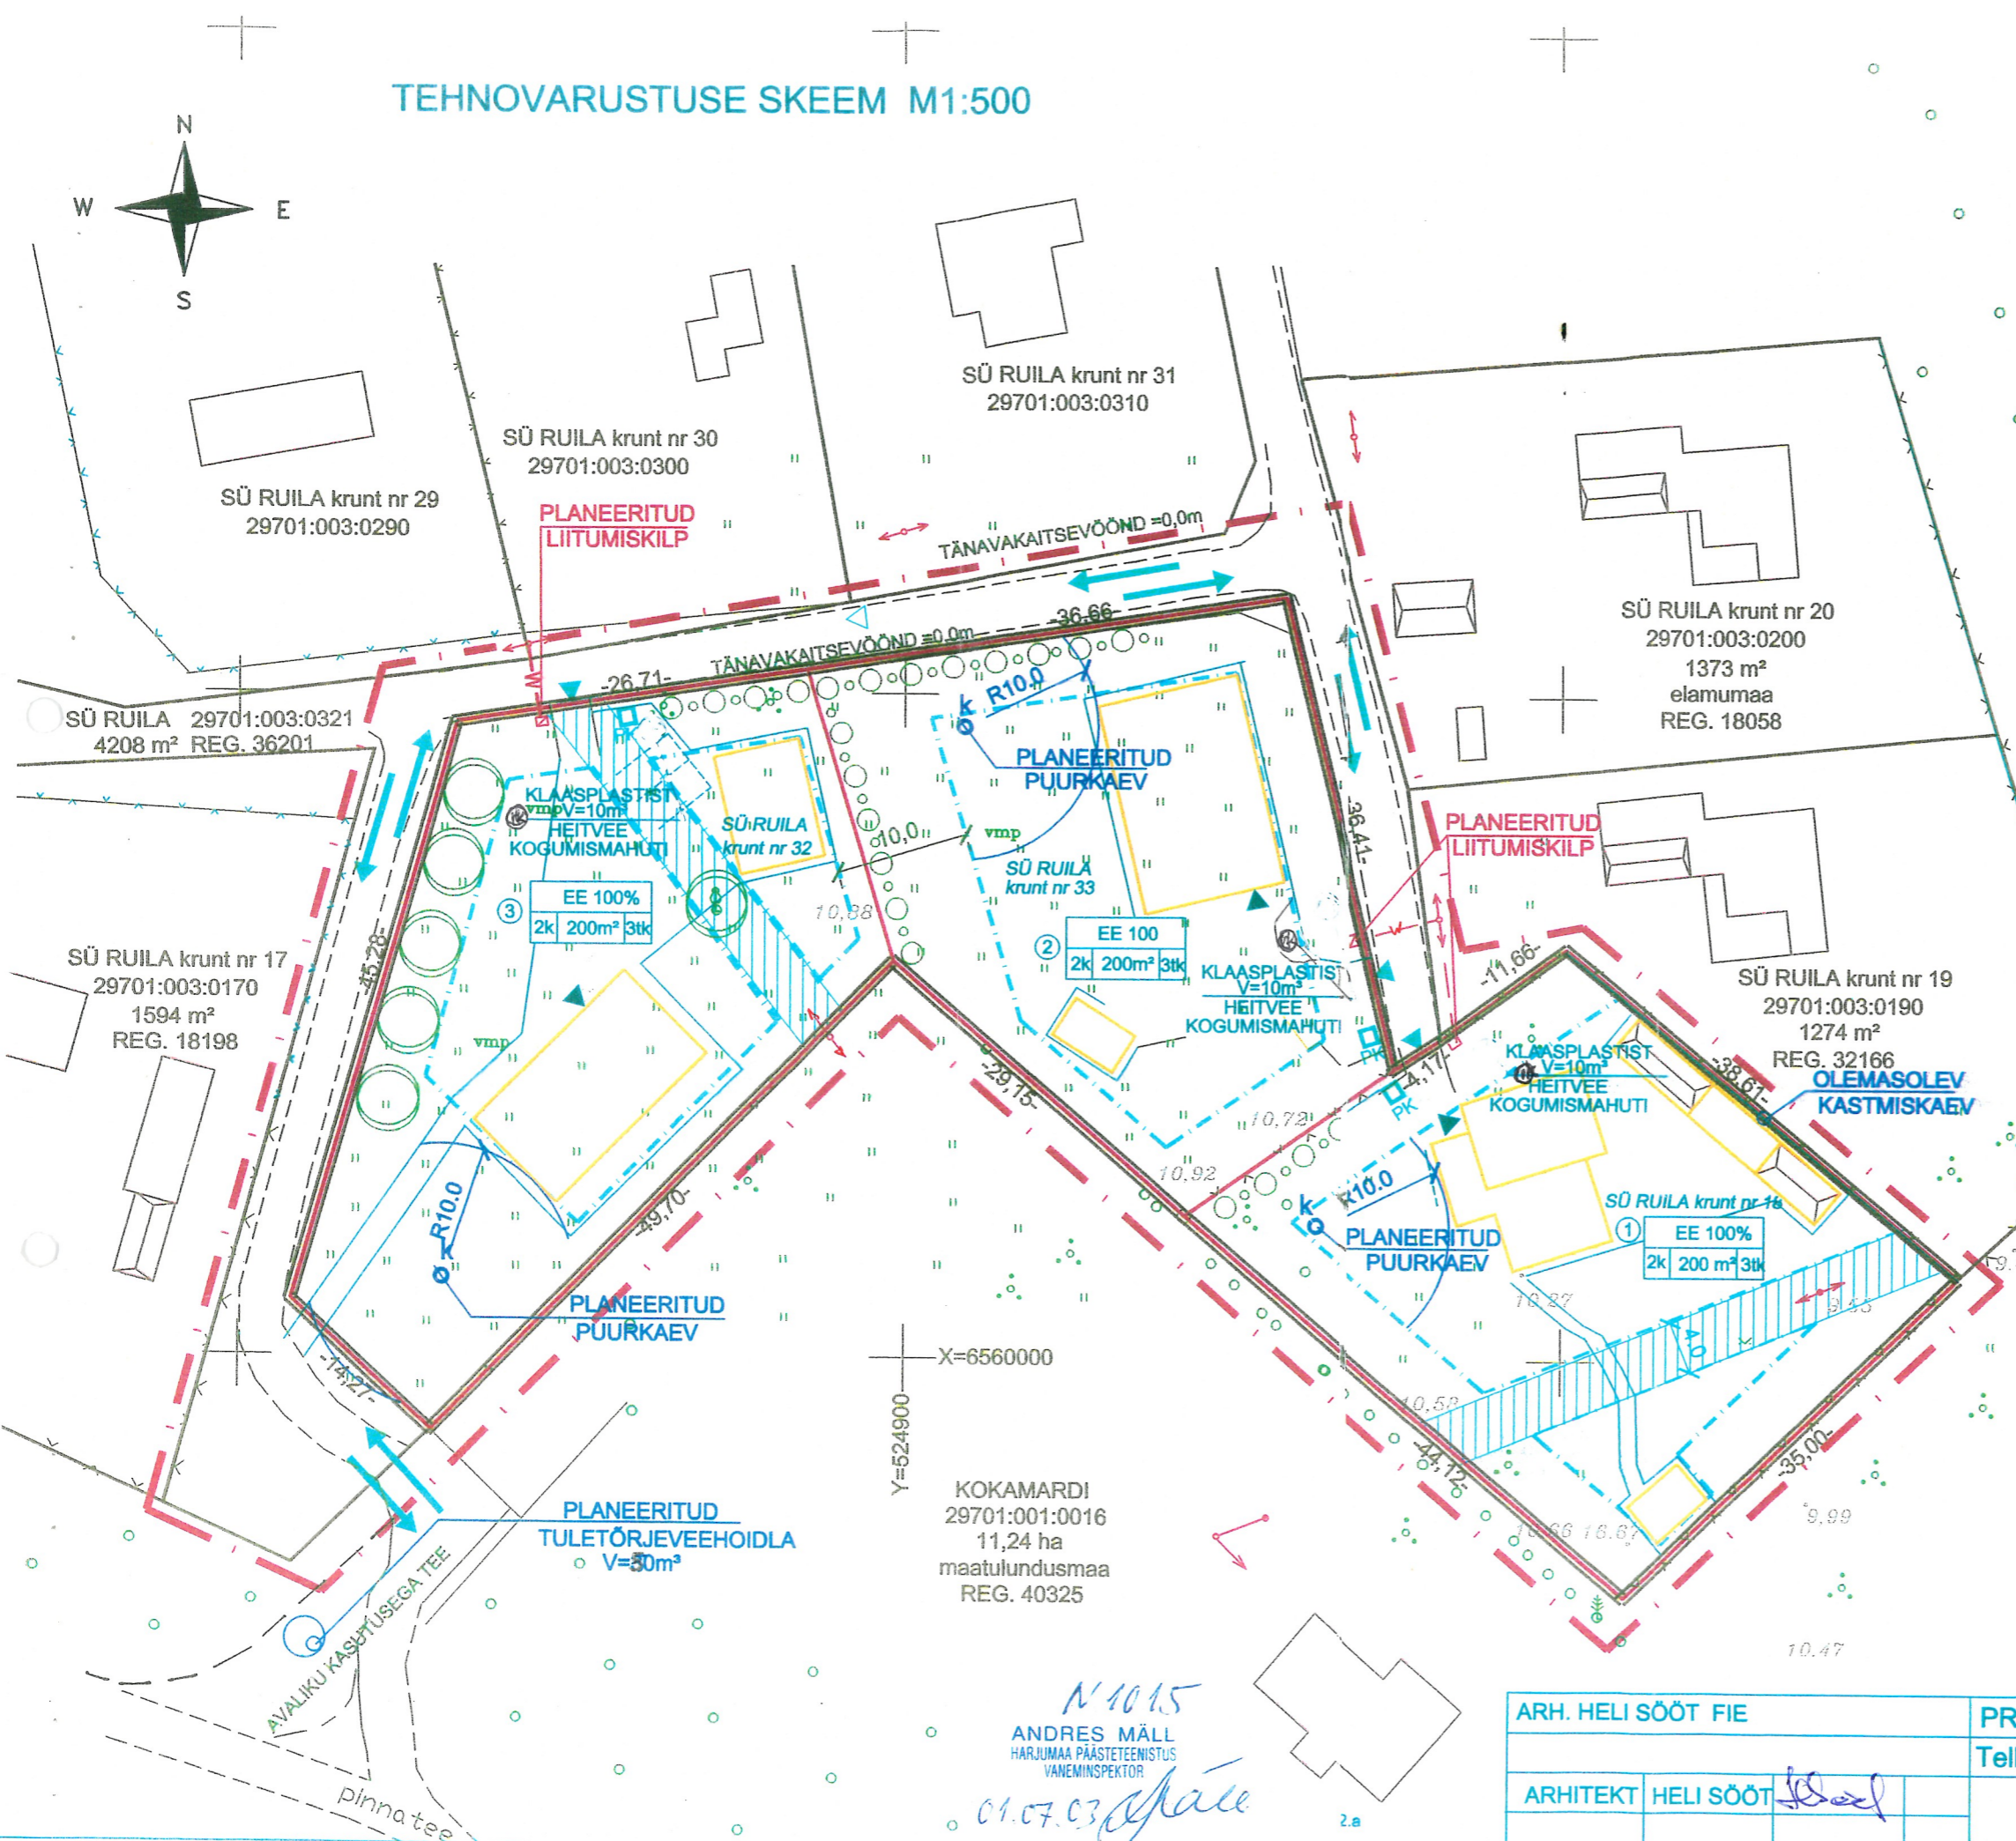


TEHNOVARUSTUSE SKEEM M1:500

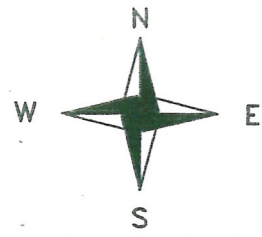

	PLANEERITAVA ALA PIIR
	KINNISTU PIIR
	OLEMASOLEVAD HOONED
	OLEMASOLEV MADALPINGE ÕHULII
	MOODUSTATAVA KRUNDI PIIR
	PLANEERITAVA HOONESTUSE SOOVITUSLIK ASUKOHT
	PLANEERITAV HOONESTUSALA
	SERVITUUDIALA
	JUURDEPÄÄS KRUNDILE
	PLANEERITAV HEKK
	PLANEERITAV KÕRGHALJASTUS
	OLMEJÄÄTMETE KONTEINER
	PLANEERITAV PUURKAEV
	PLANEERITAV REOVEEMAHUTI
	PLANEERITAV KAABELÜHENDUS JA EL.LIITUMISKILP
KRUNDI POS. NUMBER	
KRUNDI ADRESSI ETTEPANEK	
SÜ RUILA krunt nr 33	
	KRUNDI PLANEERITAV SIHOTSTARVE
	LUBATAV SUURIM HOONETE ARV
	LUBATAV SUURIM HOONEALUNE PIND
	LUBATAV SUURIM KORRUSELISUS

MÄRKUSED:

- ELEKTRIVARUSTUS SÜ RUILA ALAJAAMAST (SÜ RUILA II MAATÜKK)
- VEEVARUSTUS IGA KRUNDI OMA PUURKAEVUST (KAUGUS VÕIMALIKEST REOSTUSALLIKATEST VÄHEMALT 10m)
- HEITVEE KOGUMISEKS IGAL KRUNDIL KLAASPLASTIST KOGUMISMAHUTI V=10m³

KOKAMARDI
29701:001:0016
11,24 ha
maatulundusmaa
REG. 40325

N 1015
ANDRES MÄLL
HARJUMAA PÄÄSTETEENISTUS
VANEMINSPEKTOR
01.07.03

ARH. HELI SÖÖT FIE		PROJEKT 15-02	DP - 5
		Tellijä: Valentina Mitina	Stadium: TP
ARHITEKT	HELI SÖÖT	SÜ RUILA KRUNT NR 18 KINNISTU DETAILPLANEERING	TEHNOVARUSTUSE SKEEM
		METSANURGA KÜLA KERNU VALD	