


SUUREVÄLJA TEE 31 KINNISTU DETAILPLANEERING

TINGMÄRGID


- PLANEERITAVA ALA PIIR
- KATASTRILIKSUSE PIIR
- PIIRI ETTEPANEK (REFORMIMATA MAA)
- PLANEERITAVA KRUNDI PIIR
- TEE KAITSEVÕOND
- HOONESTUSALA
- PLANN SÕIDUTEE
- PLANN JALGTEE
- VÄIKEELAMUMAA
- ÜLDMAA
- TRANSPORDIMAA
- TOOTISMAA
- SEEVITAJUDI VAJADUSEGA ALA
- KRUNDI POSITSIOONI NUMBER JA PINDALA
- KRUNDI KASUTAMISE SIHTOTSTARVE
- HOONETE LUBATUD KÕRGUS
- HOONETE LUBATUD SUURIM EHTISALUNE PIND
- HOONETE LUBATUD ARV
- MINIMAALNE TULEPÕLVUSKLASS
- MAKSIMAALNE KORRUSSELISUS
- PARKIMISKOHTADE ARV KRUNDIL
- OLOL VEEHAARDE SANITÄARKAITSEALA
- SOOVITUSLIK PUU ASUKOHT
- KINNISMÄLESTIS (KULTUSEKIVID)
- KINNISMÄLESTISE KAITSEVÕOND

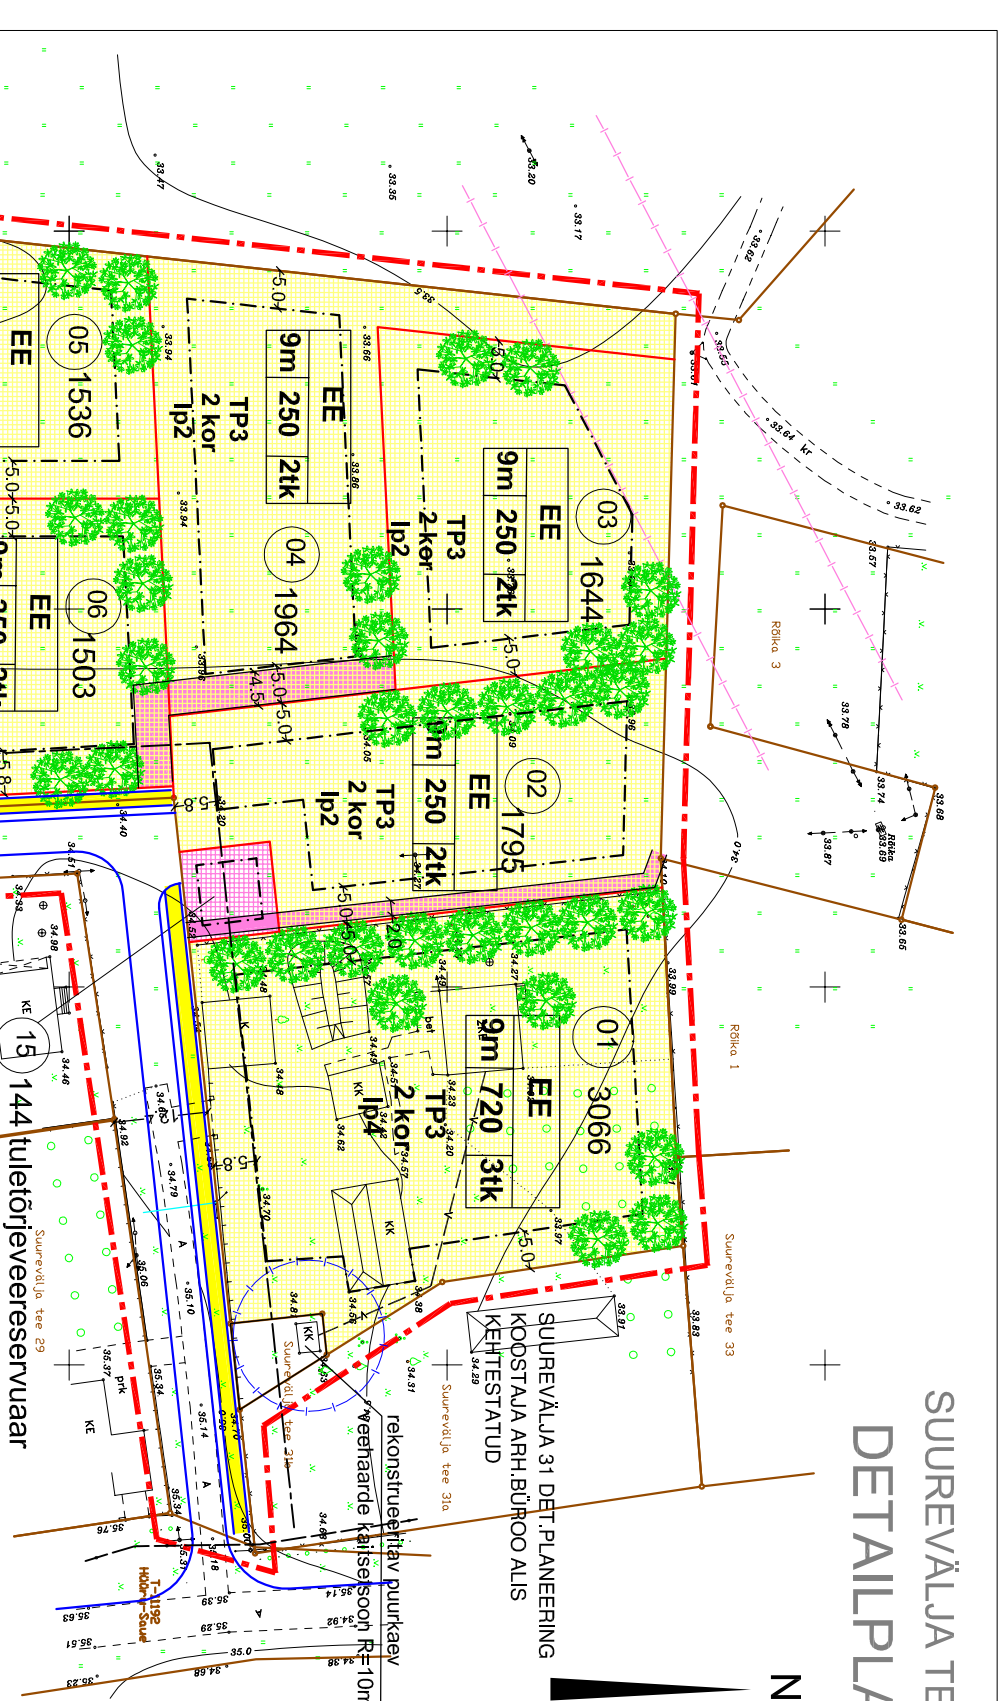

4m 48 1tk
Th

14 1283
L

2830
L

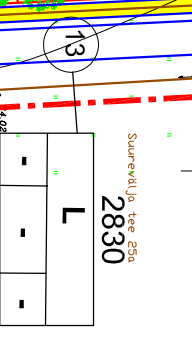

Pos nr	Krundi	Krundi planeeritud	Hoonete arv	Hoonete pindala	Hoonete kõrgus	Hoonete arv	Minimaalne kinnistuse klass	Parkimis-kohtade arv	Woodstakise kinnistusest	Servituudi valadused (sv) ja piirangud
01.	3066	EE	720	2/9	2/9	3	TP3	4	72701.002.0544	veehaarde kaitseala
02.	1795	EE	250	2/9	2/9	2	TP3	2	72701.002.0544	elikaabli sv
03.	1644	EE	250	2/9	2/9	2	TP3	2	72701.002.0544	
04.	1964	EE	250	2/9	2/9	2	TP3	2	72701.002.0544	sidekaabli kanal
05.	1536	EE	250	2/9	2/9	2	TP3	2	72701.002.0544	toru-veeloru sv
06.	1503	EE	250	2/9	2/9	2	TP3	2	72701.002.0544	sidekaabli kanal
07.	1641	EE	250	2/9	2/9	2	TP3	2	72701.002.0544	toru-veeloru sv
08.	1528	EE	250	2/9	2/9	2	TP3	2	72701.002.0544	
09.	1527	EE	250	2/9	2/9	2	TP3	2	72701.002.0544	
10.	1514	EE	250	2/9	2/9	2	TP3	2	72701.002.0544	kinnismälestise kaitseala
11.	1500	EE	250	2/9	2/9	2	TP3	2	72701.002.0544	kinnismälestised kaitsealad
12.	3320	Üm	-	-	-	-	-	-	72701.002.0544	reformimata maa
13.	2830	L	-	-	-	-	-	-	72701.002.0544	reformimata maa
14.	1283	L	-	-	-	-	-	-	72701.002.0544	
15.	144	Th	48	1/4	1	1	TP3	-	72701.002.0544	
KOKKU	26795									

vähendatud kaitsevõondid
R=20m

PLANEERITAVA ALA MATAJAD	
PLANEERITUD MAA-ALA SUURUS:	ca 3 ha
KAVANDATUD KRUNDIDE ARV:	15 tk
KRUNDITUD MAA BILANSS	
elanumaa:	19218 m ² (71,7%)
sotsiaalmaa:	3320 m ² (12,4%)
transpordimaa:	4113 m ² (15,4%)
lootimata:	144 m ² (0,5%)

JUHATAJA	M. Vainu	OBJEKT	Suurevälja 31 mü. Vanamõisa küla, Saue vald, Harjumaa
PROJ. JUHT	M. Vainu	PROJ. OSA	Detailplaneering
ARHITEKT	I. Pajula	JUONIS:	Põhijoonis
PROJEKT NR	0305	KUUPÄEV	17.08.2005
MOÖT	M 1:1000		

