


Kinnistute Tammetõru ja Tammepõllu 2 detailiplaneering Põhjoonis

Meeuuse
De tallooneering, kehrestatud
Säue Valla valikogu korraldusega
nr. 331/20.05.2008

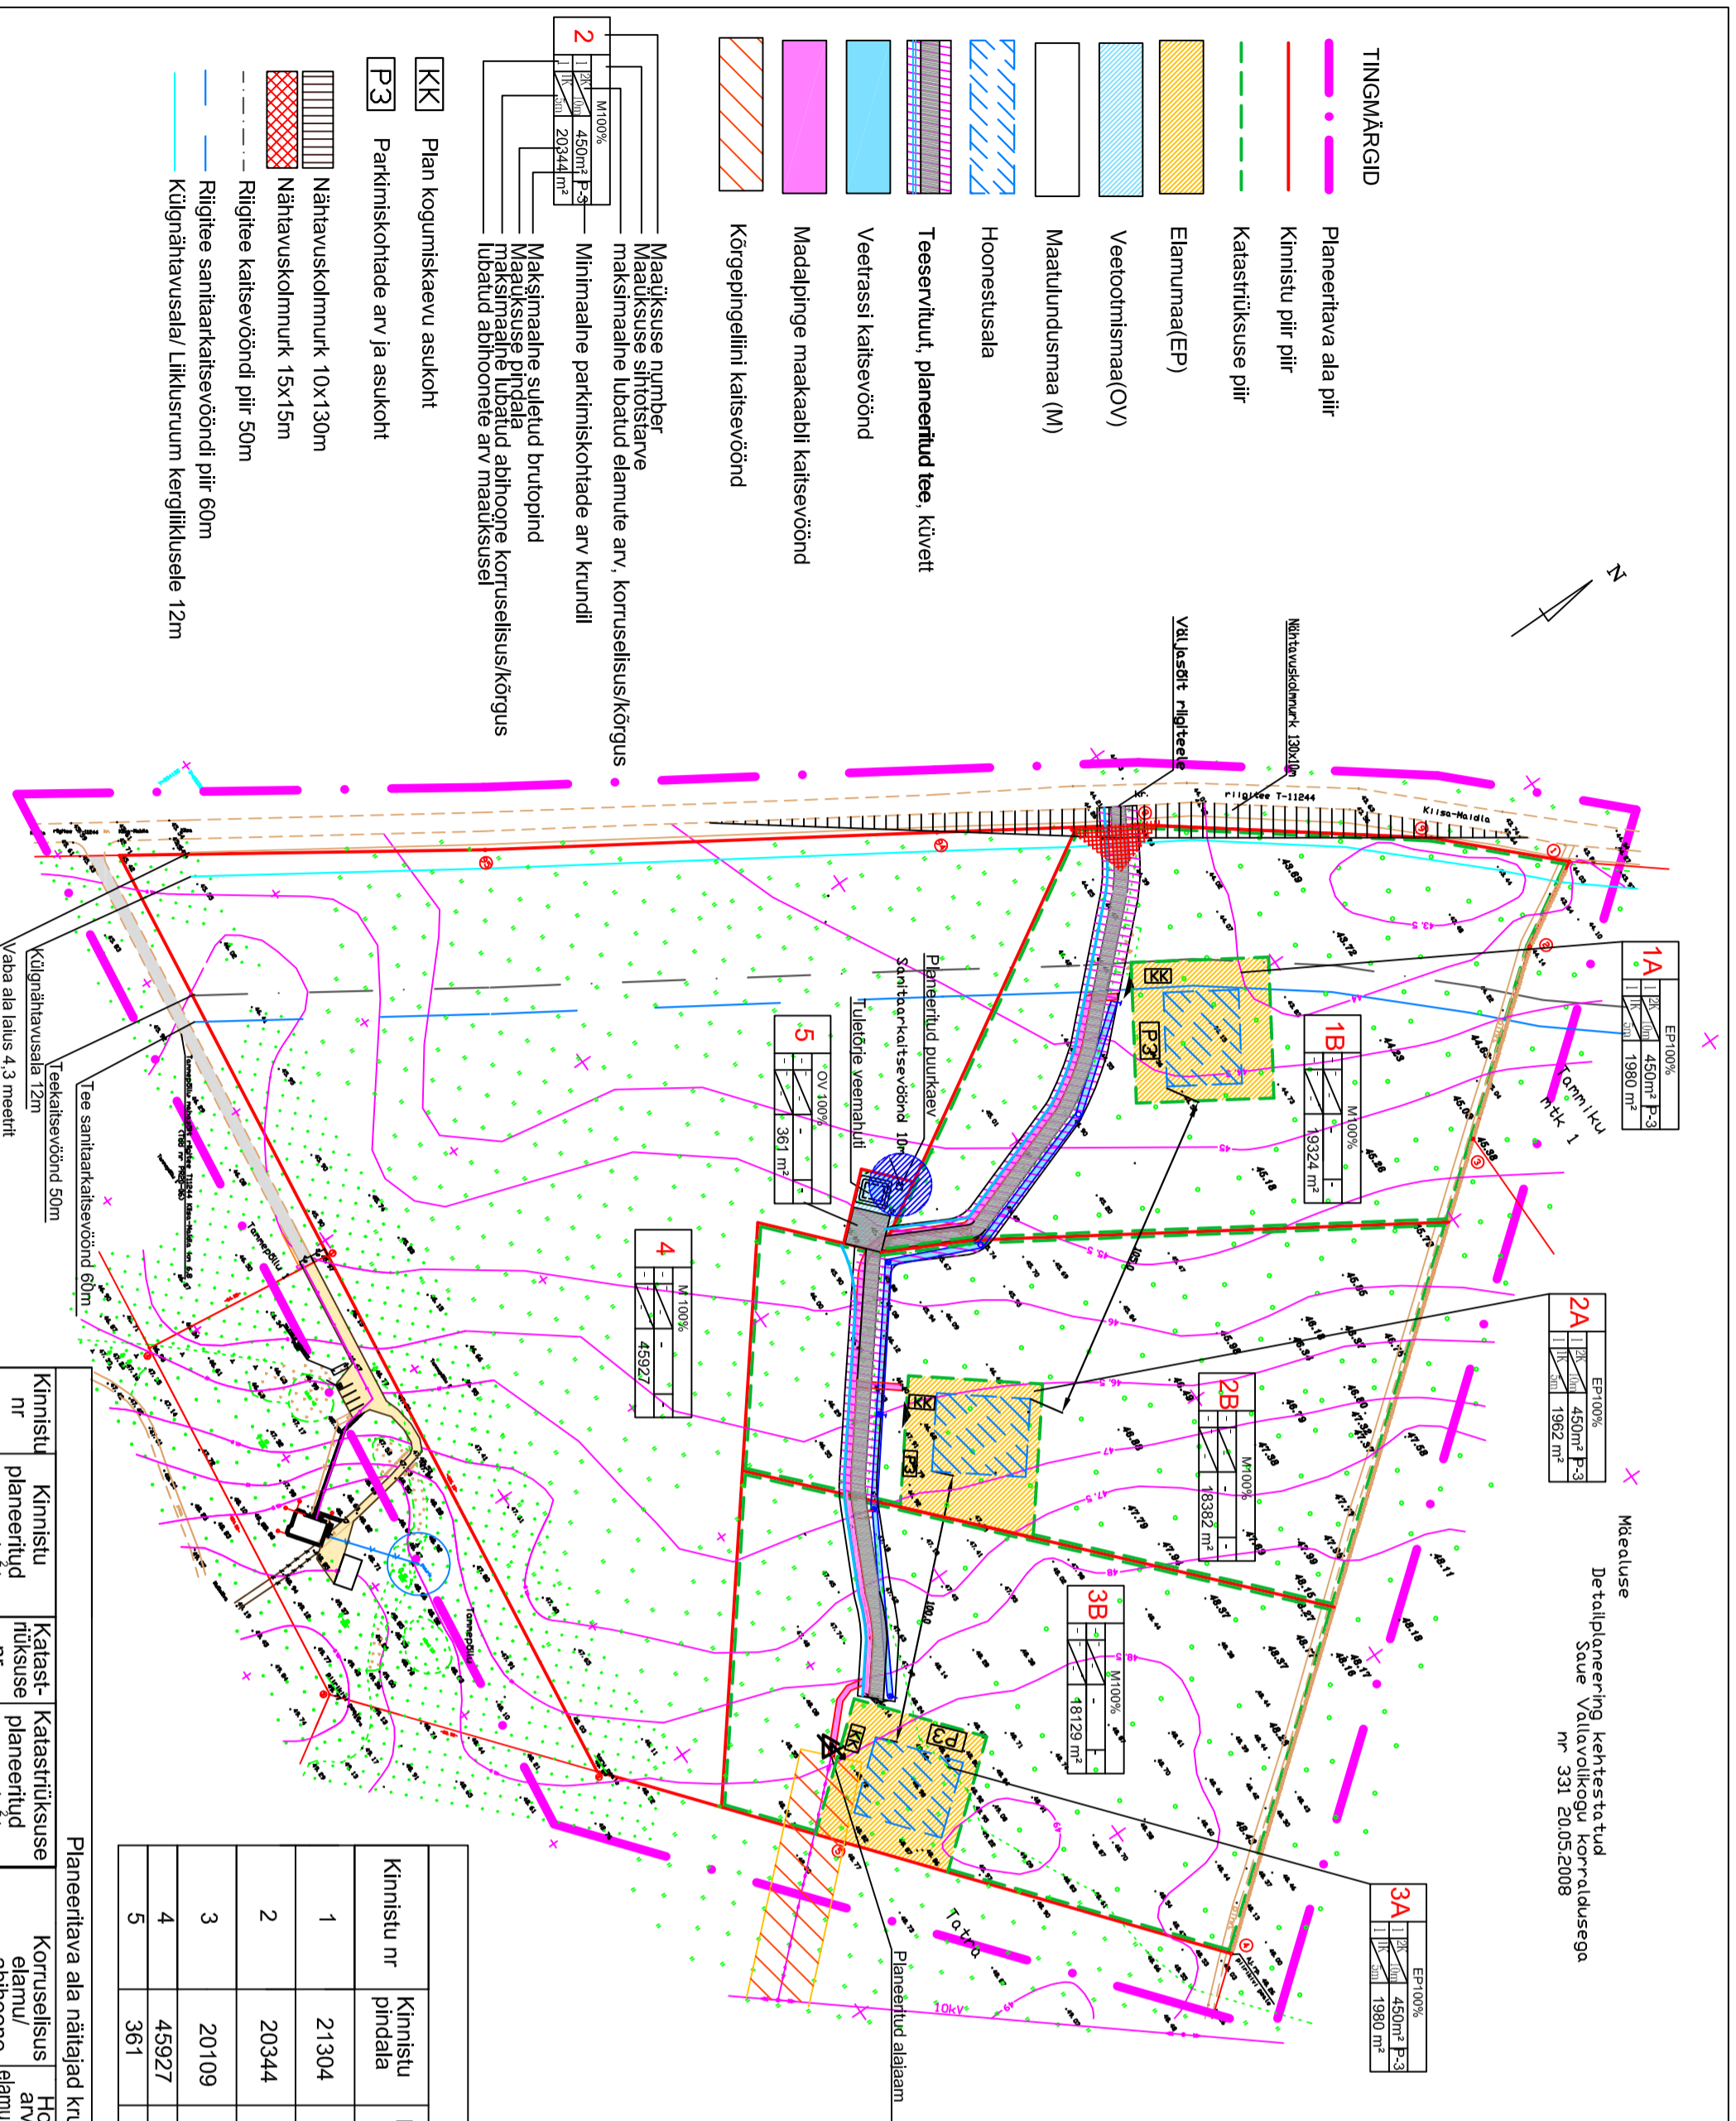

Planeeritava ala maablaans			
Nr	Tähis	Maakasutuse sihtotstarve	Pindala(m²)
1A	EP	Elamumaa	1980
1B	M	Maatulumusmaa	19324
2A	EP	Elamumaa	1962
2B	M	Maatulumusmaa	18382
3A	EP	Elamumaa	1980
3B	M	Maatulumusmaa	18129
4	M	Maatulumusmaa	45927
5	OV	Veeotomismaa	361
Planeeritava ala kokku			108045

Andmed kinnistute ja katastrilüksuste moodustamiseks							
Kinnistu nr	Kinnistu pindala	Kinnistu aadressi ettepanek	Katastrilüksuse nr	Planeeritud sihtotstarve	Katastrilüksuse suurus(m²)	Moodustatakse maakususest	Maakususe senine otstarve
1	21304	Tammetõru tee 1	1A	EP	1980	Tammetõru	Maatulumusmaa
			1B	M	19324	Tammetõru+Tammepõllu 2	Maatulumusmaa
2	20344	Tammetõru tee 3	2A	EP	1962	Tammetõru	Maatulumusmaa
			2B	M	18382	Tammetõru+Tammepõllu 2	Maatulumusmaa
3	20109	Tammetõru tee 5	3A	EP	1980	Tammetõru	Maatulumusmaa
4	45927	Tammetõru tee 2	3B	M	18129	Tammetõru+Tammepõllu 2	Maatulumusmaa
5	361	Tammetõru tee 4	5	OV	45927	Tammepõllu 2	Maatulumusmaa

Planeeritava ala näitajad kruntide kohta							
Kinnistu nr	Kinnistu planeeritud suurus(m)	Katastrilüksuse nr	Katastrilüksuse planeeritud suurus(m)	Korraldusala	Hoopete arv	Sihtotstarbe osakaal %	Suletud brutopind
1	21304	1A	1980	2/1	1+1	EP100%	450
		1B	19324	-	-	M100%	-
2	20344	2A	1962	2/1	1+1	EP100%	450
		2B	18382	-	-	M100%	-
3	20109	3A	1980	2/1	1+1	EP100%	450
		3B	18129	-	-	M100%	-
4	45927	4	45927	-	-	M100%	-
5	361	5	361	-	-	OV100%	-

- KK** Plan kogumiskaevu asukoht
- P3** Parkimiskohade arv ja asukoht
- Nähtavuskolmnurk 10x130m
- Nähtavuskolmnurk 15x15m
- Riigitee kaitsevööndi piir 50m
- Riigitee sanitaarkaitsevööndi piir 60m
- Külgnähtavusala/ Liikustruum kaugjõhkusele 12m

- TINGMÄRGID**
- Planeeritava ala piir
- Kinnistu piir
- Katastrilise piir
- Elamumaa(EP)
- Veeotomismaa(OV)
- Maatulumusmaa (M)
- Hoonestusala
- Teeservituut, planeeritud tee, küvett
- Veevõrk kaitsevöönd
- Madalpinge maakaabli kaitsevöönd
- Kõrgpingeline kaitsevöönd

- Maakususe number
- Maakususe sihtotstarve
- Maakusumaine lubatud elamute arv, korraldusala/kõrgus
- Minimaalne parkimiskohade arv krundil
- Maksimaalne suletud brutopind
- Maakusumaine lubatud abihooone korraldusala/kõrgus
- Maakusumaine lubatud abihooone arv
- Maakusumaine lubatud abihooone arv

DU TS-HARKKELT

MTR:
EP102 20151-0001

Töö nr 011/2008

Proj. juht
Arhitekt

T. Kallaspoolik
M. Ader

Tellija: Aavo Mtt

Objekt: Säue vald, Mõdla küla
Kinnistu Tammetõru ja Tammepõllu 2 detailiplaneering

Joonis: Põhijoonis
Mõõt: 1:2000

Leht:

Kuupäev:
Juuli 2008