



Kinnistute Tammetõru ja Tammepõllu 2 detailplaneering Tehnovõrgud

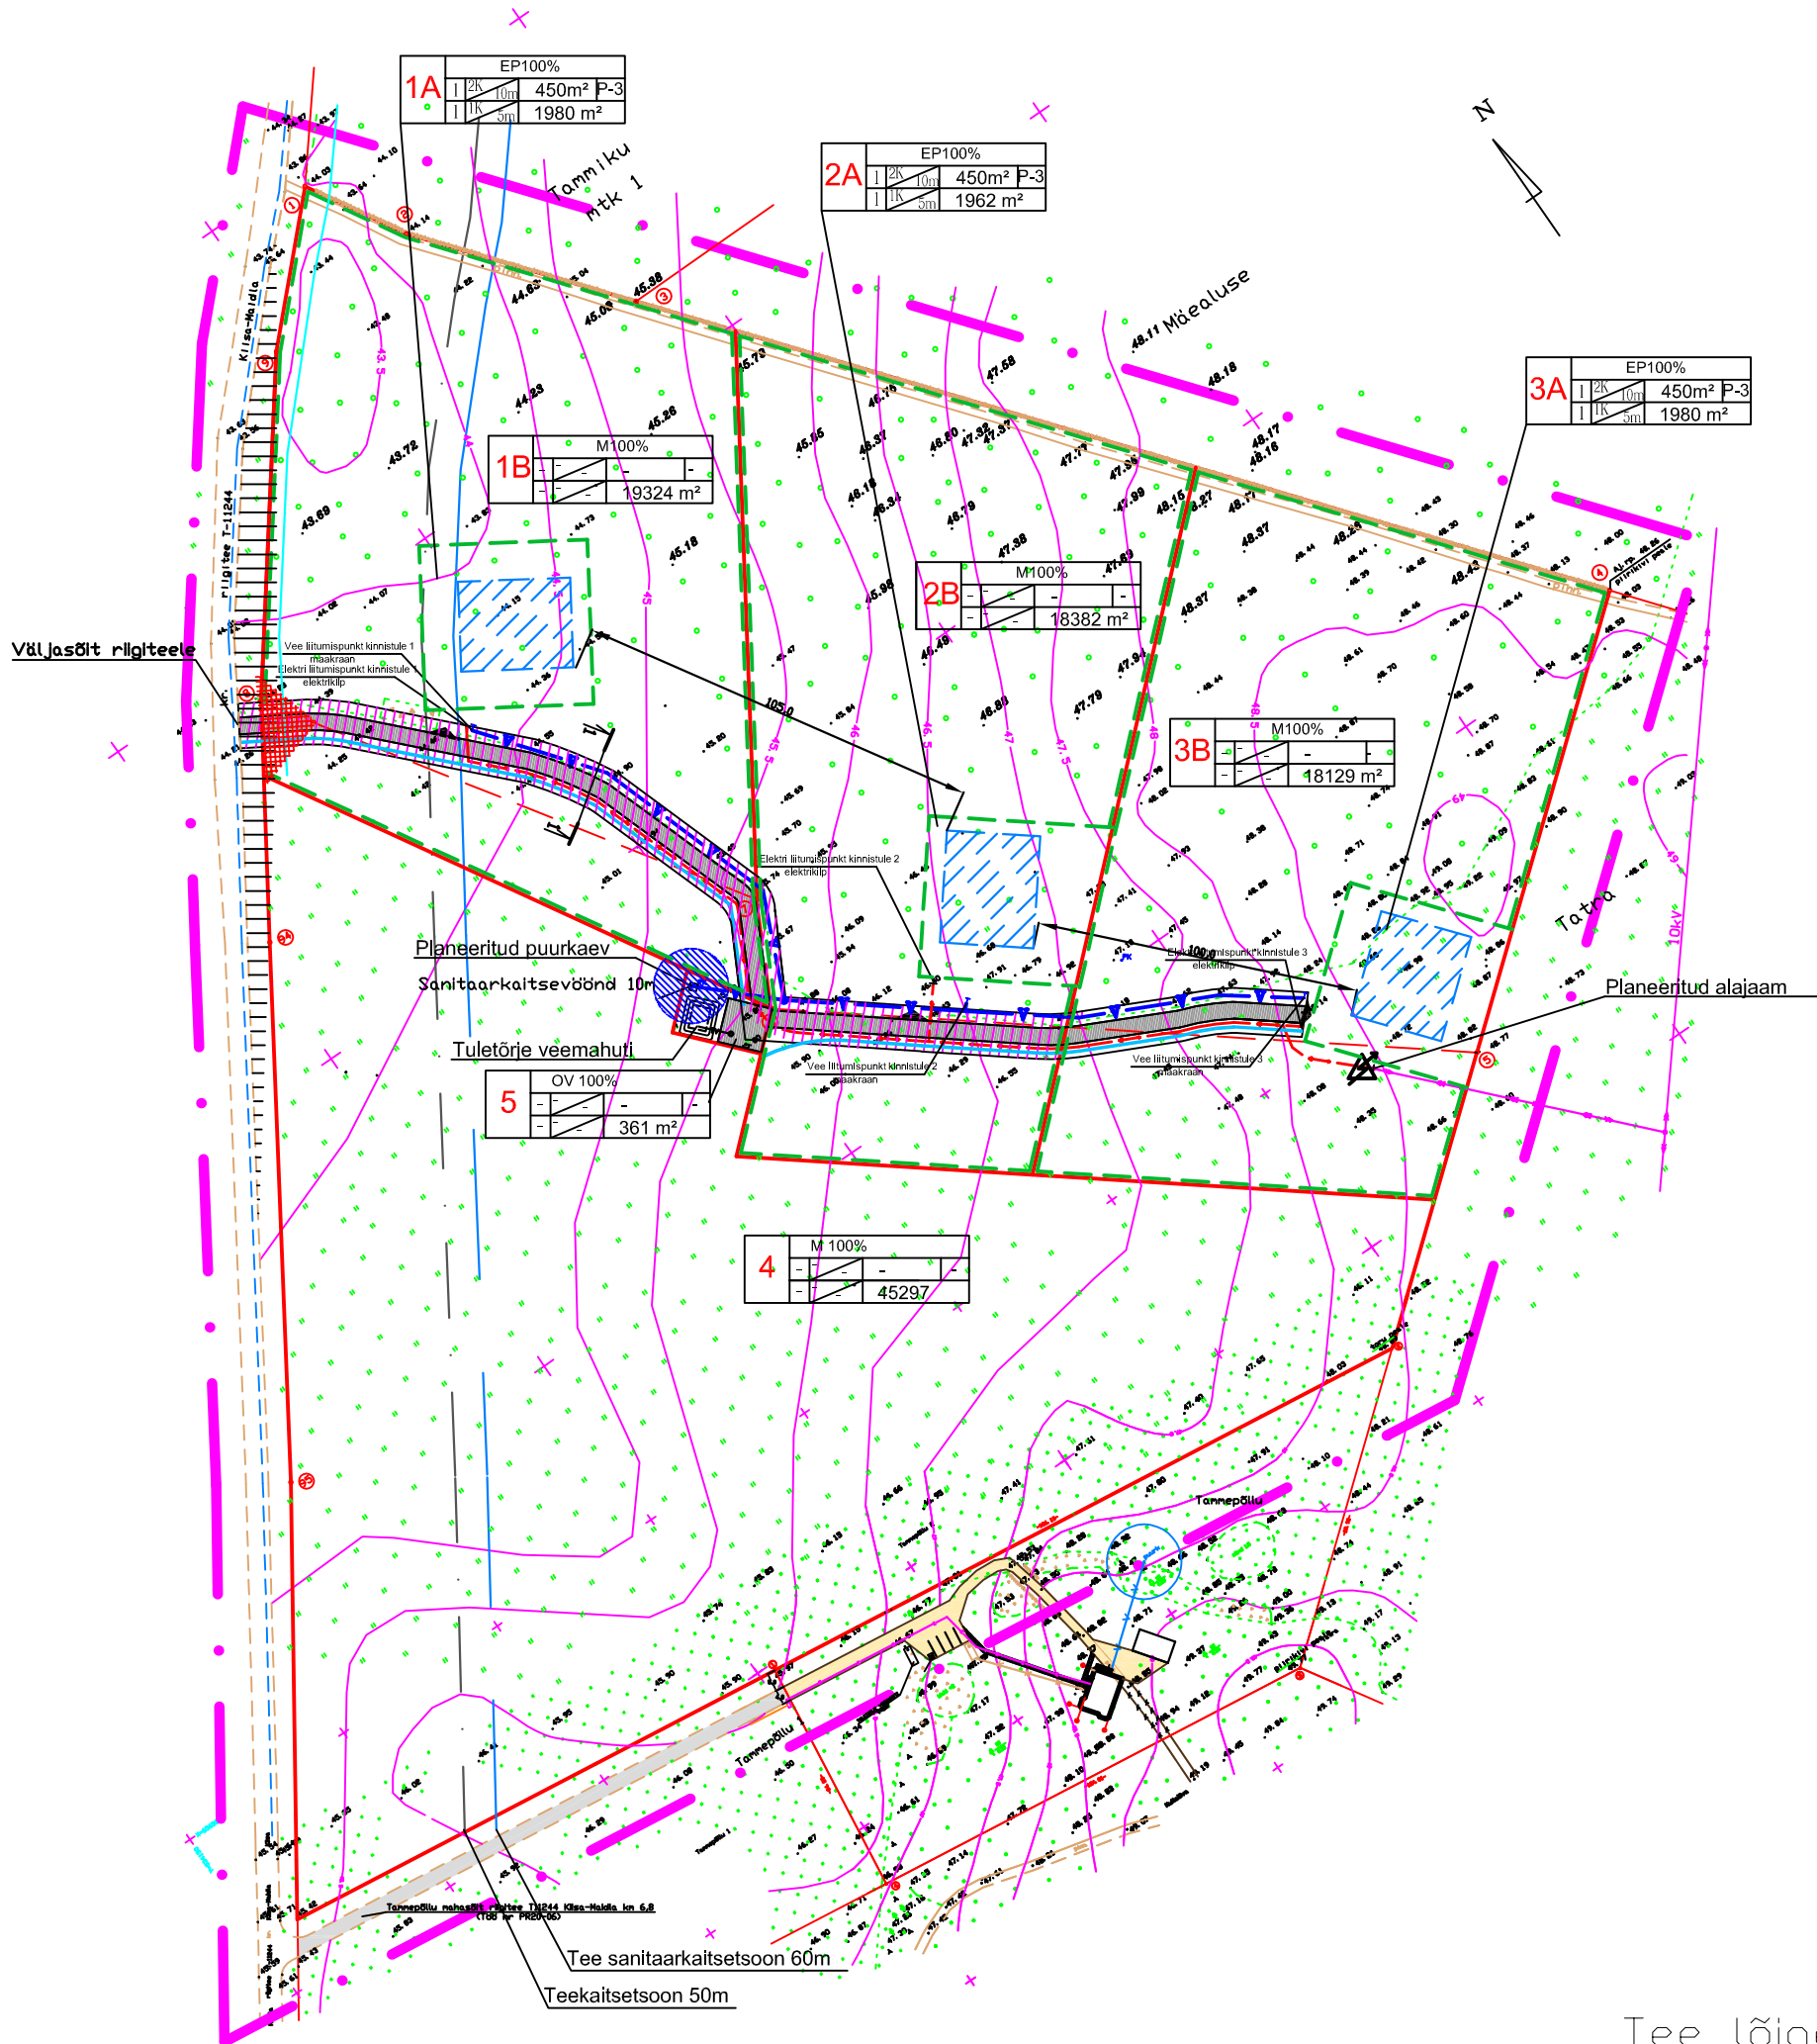

Tee lõige 1-1

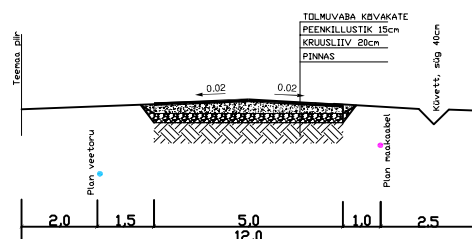

- Planeeritava ala piir
- Kinnsitu piir
- - - Katastriüksuse piir
- ▨ Hoonestusala
- ▨ Teeservituut, planeeritud tee, küvett
- Olemasolev kõrgepingeliin
- Planeeritud kõrgepingeliin
- Planeeritud madalpinge maakaabelliin
- ▲ Planeeritud alajaam
- ▼—▼—▼— Planeeritud veetorstik
- ▨ Nähtavuskolmnurk 10x130m
- ▨ Nähtavuskolmnurk 15x15m
- - - Riigitee kaitsevööndi piir 50m
- Riigitee sanitaarkaitsevööndi piir 60m
- Külgnähtavusala/ Liiklusruum kergliiklusele 12m

OÜ TS-Harkelt MTR: EP102 20151-0001 Töö nr 011/2008		Tellijaja: Aavo Mitt	Leht:
		Objekt: Saue vald, Maidla küla Kinnistute Tammetõru ja Tammepõllu 2 detailplaneering	Kuupäev: juuli 2008
Proj. juht Arhitekt	T. Kallaspoolik M. Ader	Joonis: Tehnovõrgud	Mõõt: 1:2000