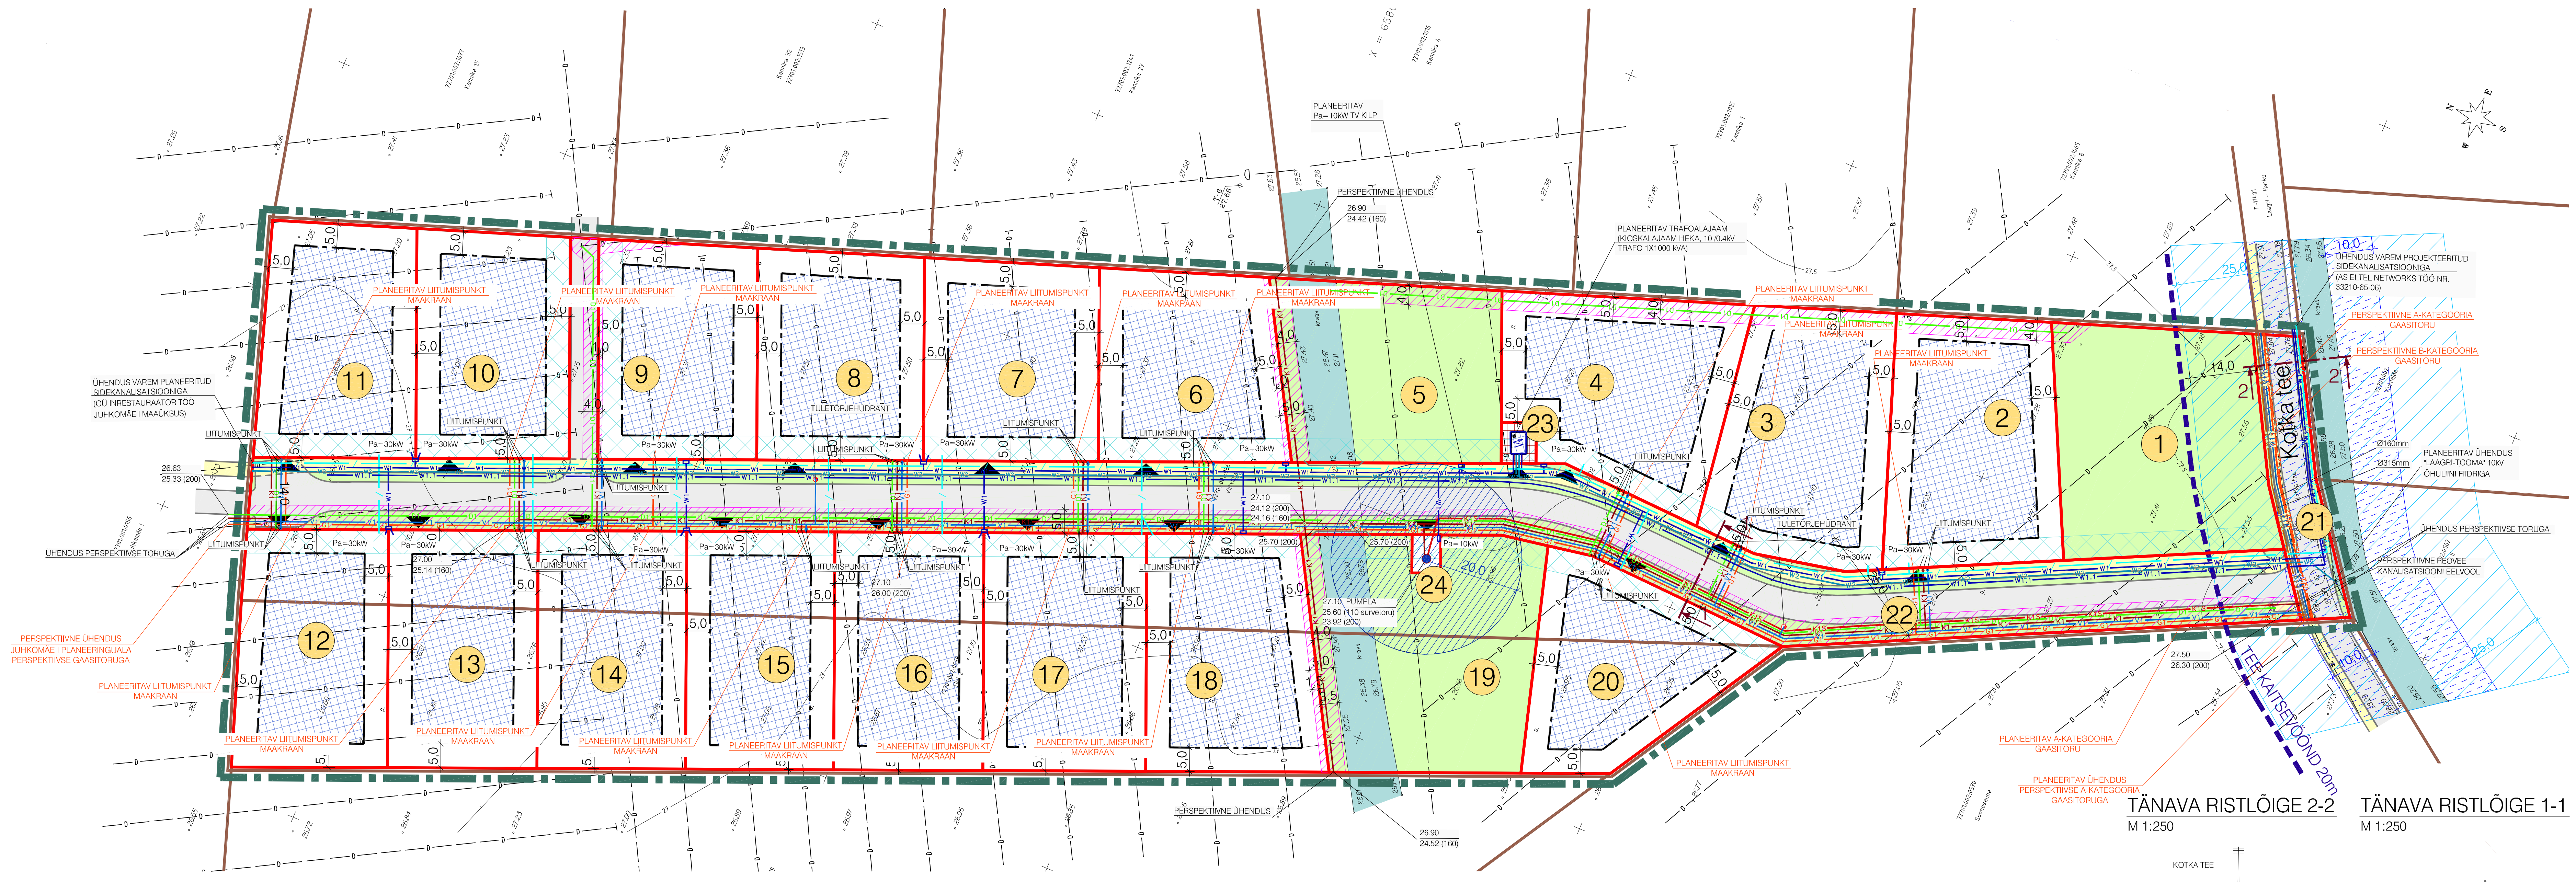

TÄNAVA RISTLÕIGE 2-2

M 1:250

TÄNAVA RISTLÕIGE 1-1

M 1:250

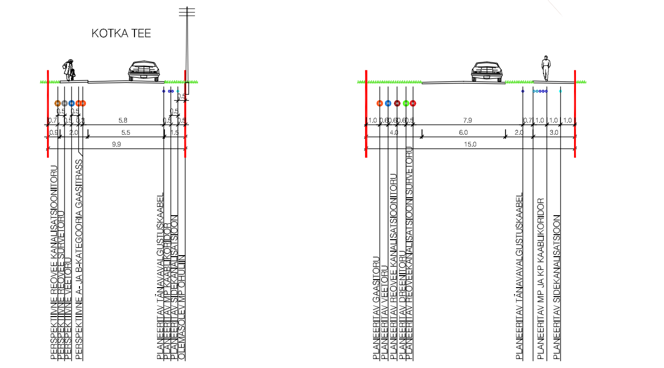

TINGMÄRGID

- PLANEERITAVA ALA PIIR
- MOODUSTATAVA KRUNDI PIIR
- KINNISOMANDI PIIR
- HOONESTUSALA
- AUTOLIIKLUSE ALA
- KERGLIIKLUSE ALA
- HALJASALA
- MOODUSTATAVA KRUNDI POS. NUMBER
- KRAAV
- EHITUSKEELUVÖÖND
- VEEKAITSEVÖÖND
- JUURDEPÄÄS KRUNDILE
- TEE KAITSEVÖÖND
- TÄNAVA KAITSEVÖÖND
- ALAJAAMA KAITSEVÖÖND 2m
- KANALISATSIOONIPUMPLA JA SELLE SANITAARKAITSEVÖÖND 20m
- TEHNOVÕRGU SERVITUUDI VAJADUSEGA ALA
- OLEMASOLEV DREENITORU
- PERSPEKTIIVNE VEETORU
- PERSPEKTIIVNE REOVEE KANALISATSIOONITORU
- PERSPEKTIIVNE REOVEEKANALISATSIOONI SURVETORU
- PLANEERITAV VEETORU
- PLANEERITAV TULETÕRJEHÜDRANT
- PLANEERITAV REOVEE KANALISATSIOONITORU
- PLANEERITAV REOVEEKANALISATSIOONI SURVETORU
- PLANEERITAV DREENITORU
- PLANEERITAV MADALPINGE KAABLIKORIDOR
- PLANEERITAV KÕRGEPINGE KAABLIKORIDOR
- PLANEERITAV TÄNAVAVALGUSTUSE KAABLIKORIDOR
- PLANEERITAV ELEKTRIKILP
- PLANEERITAV ALAJAAM
- PLANEERITAV SIDEKANALISATSIOON
- PLANEERITAV A-KATEGOORIA GAASITRASS
- PERSPEKTIIVNE A-KATEGOORIA GAASITRASS
- PERSPEKTIIVNE B-KATEGOORIA GAASITRASS

MÄRKUSED:

* TEHNOVÕRKUDE PAIGUTUS ON PÕHIMÕTTELINE NING TÄPSUSTATAKSE EDASISE PROJEKTEERIMISE KÄIGUS.

MUUDATUSED:	Kuupäev	Muudatuste kirjeldus
GEOALUS:	OÜ GEOMAP Mõõdistatud: Koordinaadid: Kõrgused:	Töö nr. T-129-07 August 2007.a RIIKLIKUS L-EST97 SÜSTEEMIS BK77 SÜSTEEMIS

K-PROJEKT K-Projekt AS Ahtri 6a Tallinn 10151 tel 626 4100 faks 626 4101 e-mail: kprojekt@kprojekt.ee	Töö nr. 05165-GE	Leht nr. 4
Tellija: aktsiaselts Favorte Uus-Sadama 21, Tallinn 10120 Tel 631 8800 Fax 631 8850	Projekti nimetus: TIIRI 2 JA VIITAVÄLJA MAAÜKSUSTE DETAILPLANEERING	Staadium: DP
Ins A. KOPPEL Ins A. VEERPALU Proj K.-K. SUNE Arh M. FREUDENTHAL	Objekti aadress: HARJUMAA, SAUE VALD, ALLIKU KÜLA TIIRI 2 JA VIITAVÄLJA MAAÜKSUSED	
Koostatud / trükitud: 21.01.2010. / 21.01.2010.	Joonise nimetus: TEHNOVÕRKUDE KOONDPLAAN	Mõõtkava: 1:500

Autodesk Map 3D 2006 #340-70718974