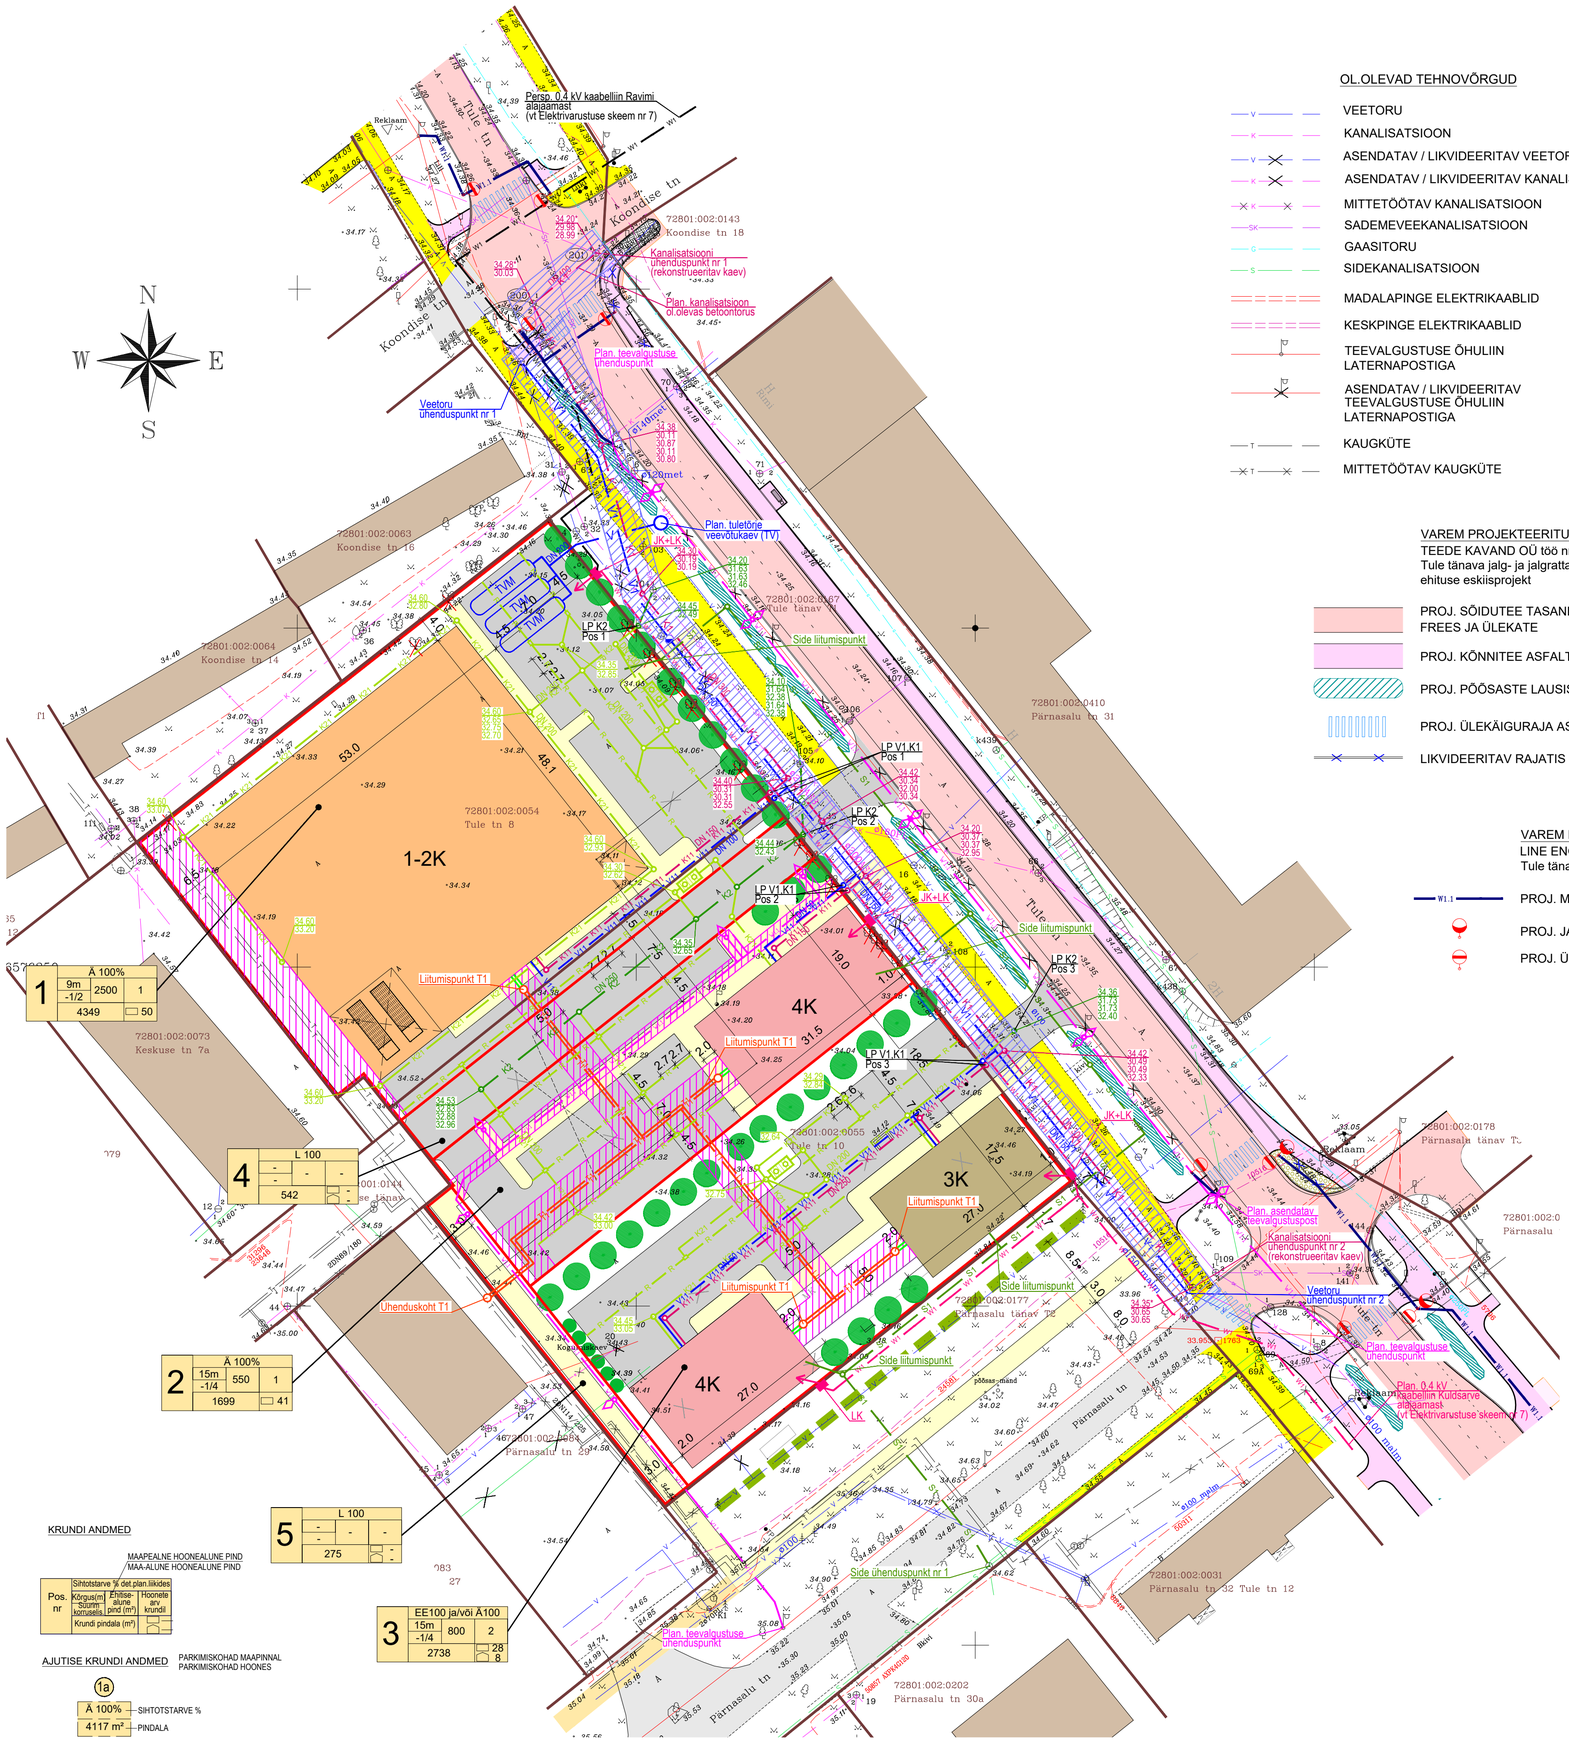

OL.OLEVAD TEHNOVÕRGUD

- VEETORU
- KANALISATSIOON
- ASENDATAV / LIKVIDEERITAV VEETORU
- ASENDATAV / LIKVIDEERITAV KANALISATSIOON
- MITTETÖÖTAV KANALISATSIOON
- SADEMEVEEKANALISATSIOON
- GAASITORU
- SIDEKANALISATSIOON
- MADALAPINGE ELEKTRIKAABLID
- KESKPINGE ELEKTRIKAABLID
- TEEVALGUSTUSE ÕHULIIN LATERNAPOSTIGA
- ASENDATAV / LIKVIDEERITAV TEEVALGUSTUSE ÕHULIIN LATERNAPOSTIGA
- KAUGKÜTE
- MITTETÖÖTAV KAUGKÜTE

PLANEERITUD TEHNOVÕRGUD

- VEETORU - KRUNDIVÄLINE
- VEETORU - KRUNDISISENE
- TULETÕRJEVEEHÜDRANT
- TULETÕRJEVEEMAHUTID 3x55m³
- TULETÕRJEVEEVÕTU KAEV
- KANALISATSIOON - KRUNDIVÄLINE
- KANALISATSIOON - KRUNDISISENE
- SADEMEVEEKANALISATSIOON - KRUNDIVÄLINE
- SADEMEVEEKANALISATSIOON - KRUNDISISENE
- RESTRENN
- RESTKAEV
- LIIVA-MUDAPÜÜDUR
- LIITUMISPUNKTID (vesi, kanal, sademevesi)
- KAUGKÜTTETRASS (tsentraalne kaugküttevõrk)
- KAUGKÜTTETRASS (tarbija kaugküttevõrk)
- SIDEKANALISATSIOON
- ELEKTRIKAABEL 0,4 kV (Kuldsarve alajaamast)
- PERSPEKTIIVNE ELEKTRIKAABEL 0,4 kV (Ravimi alajaamast)
- TEEVALGUSTUSEKAABEL LATERNAPOSTIGA
- ELEKTRI JAOTUS- JA LIITUMISKILP
- ELEKTRI LIITUMISKILP

VAREM PROJEKTEERITUD -
TEEDE KAVAND OÜ töö nr 191
Tule tänava jalg- ja jalgrattateede ehituse eskiisprojekt

- PROJ. SÕIDUTEE TASANDI FREES JA ÜLEKATE
- PROJ. KÕNNITEE ASFALTBETOONKATE
- PROJ. PÕÕSASTE LAUSISTUTUS
- PROJ. ÜLEKÄIGURAJA ASUKOHT
- LIKVIDEERITAV RAJATIS

VAREM PROJEKTEERITUD -
LINE ENGINEERING OÜ TÖÖ NR EL1903
Tule tänava valgustatud jalgtee põhiprojekt

- PROJ. MAAKAABEL
- PROJ. JALGTEE VALGUSTI
- PROJ. ÜLEKÄIGURAJA VALGUSTI

LEPPEMÄRGID

- KINNISTU PIIR
- PLAN. KRUNDI PIIR
- OL.OLEMASOLEV HOONE
- OL. OLEV AUTOLIIKLUSE ALA
- OL. OLEV KÕNNITEE
- PLAN. TEHNOVÕRGU SERVITUUT (krundisisene)
- PLAN. TEHNOVÕRGU SERVITUUT (munitsipaalmaal)
- 1-2K PLAN. HOONE JA KORRUSELISUS
- 3K PLAN. HOONE JA KORRUSELISUS
- 4K PLAN. HOONE JA KORRUSELISUS
- PLAN. AUTOLIIKLUSE ALA
- PLAN. KÕNNITEE/JALAKÄJATE ALA
- OLEMASOLEV PUU
- OLEMASOLEV KUUSEHEKK
- PLAN. KÕRGHALJASTUS
- PLAN. MADALHALJASTUS
- LIKVIDEERITAV HOONE
- LIKVIDEERITAV PUU

KRUNDI ANDMED

Pos. nr	Sihtotstarve % det plan.liikides: Kõrgus(m) / Suurim korrusela.	Ehitise-alune pind (m²)	Hoonete arv krundil
	Krundi pindala (m²)		

MAAPEALNE HOONEALUNE PIND
MAA-ALUNE HOONEALUNE PIND

AJUTISE KRUNDI ANDMED

PARKIMISKOHAD MAAPINNAL
PARKIMISKOHAD HOONES

1a
Ä 100% — SIHTOTSTARVE %
4117 m² — PINDALA

MÄRKUS: TEHNOVÕRKUDE LAHENDUS ON PÕHIMÕTTELINE JA TÄPSUSTATAKSE EHITUSPROJEKTIGA

MAA-ALA PLAAN TEHNOVÕRKUDEGA	SIRKEL & MALL Mõõdistatud: märts 2018 Koordinaadid: L-Est 97 Kõrgused: EH2000	töö nr 1471-18	
Paasik OÜ	Vana-Lõuna 39/1-9 10134 Tallinn gsm:+37256914976 jaanus@paasik.ee	JOONIS: TEHNOVÕRKUDE KOONDPLAAN	
SAUE VALD SAUE LINN	PROJEKT: TULE TN 8 JA 10 KINNISTUTE JA LÄHIALA DETAILPLANEERING	TÖÖ NR.:	0318
		MÕÕT:	1:500
PLANEERIJA:	JAANUS PRAKS	STAADIUM:	DP
		JOONISE NR.:	6
		VÄLJATRÜKI KUUPÄEV:	