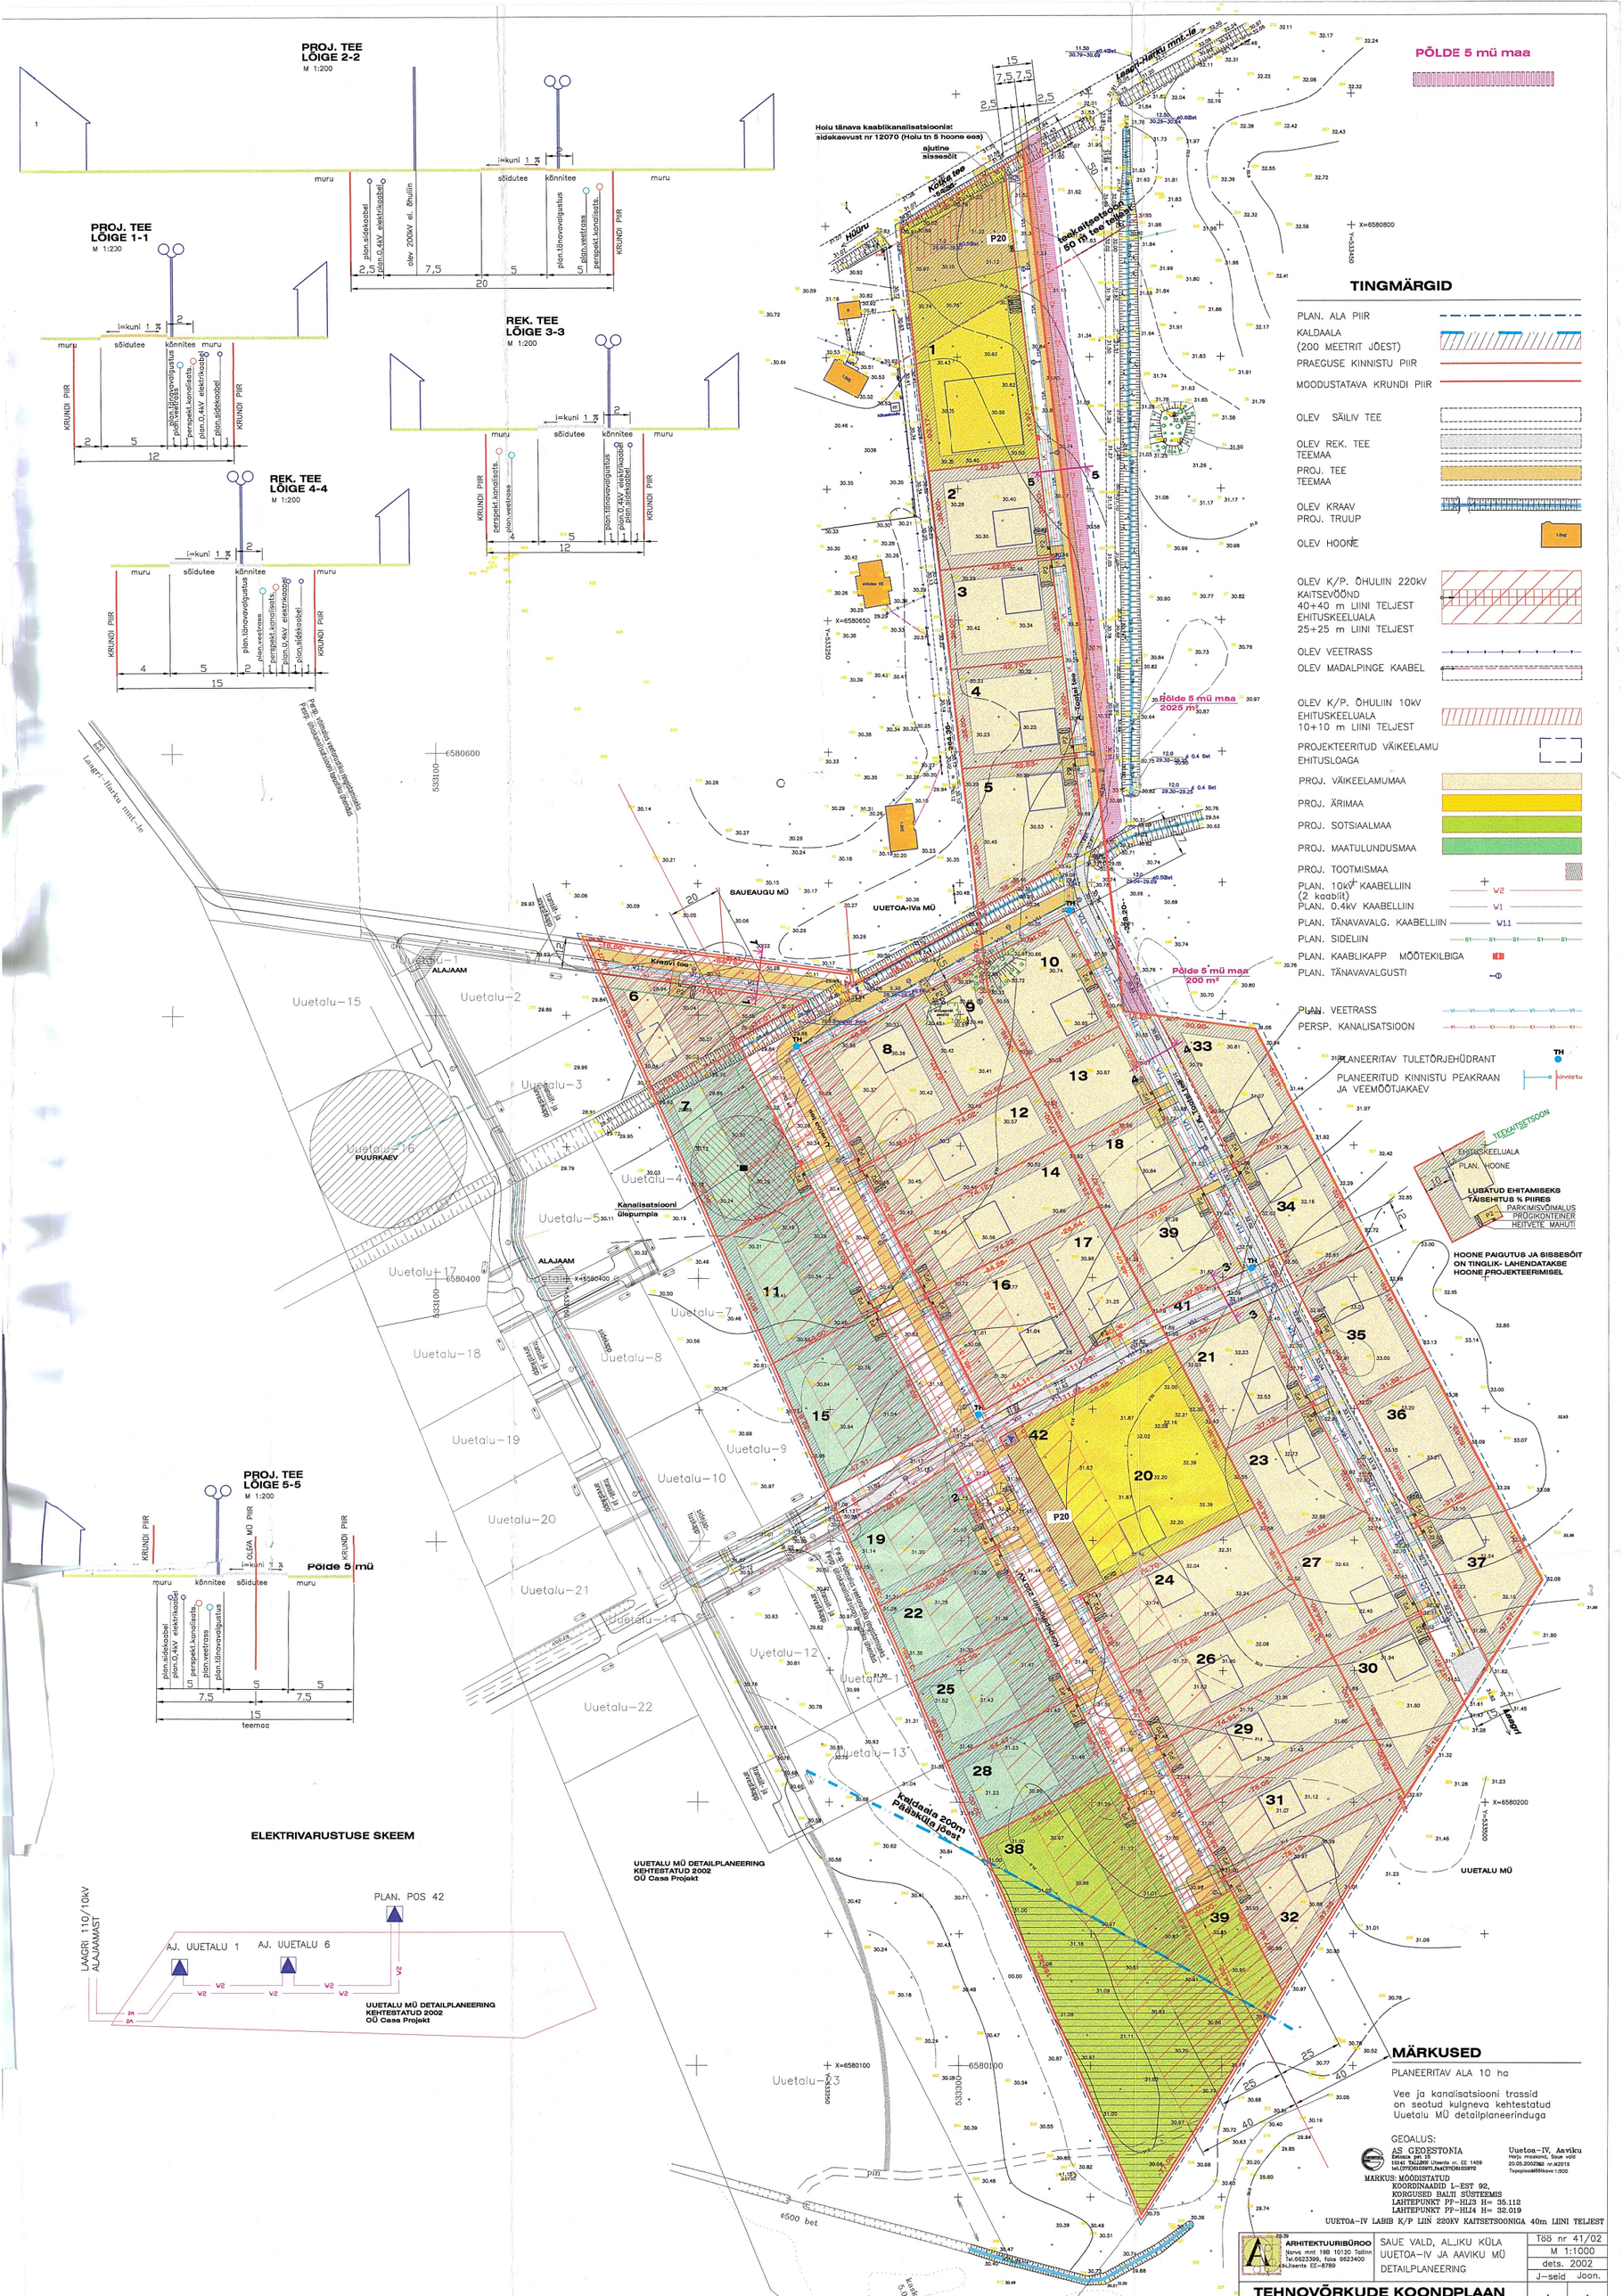
PROJ. TEE LÕIGE 2-2
M 1:200
PROJ. TEE LÕIGE 1-1
M 1:200
REK. TEE LÕIGE 3-3
M 1:200
REK. TEE LÕIGE 4-4
M 1:200
PROJ. TEE LÕIGE 5-5
M 1:200
Põlde 5 mü
teemaa
ELEKTRIVARUSTUSE SKEEM
LAAGRI 110/10kV ALAJAAMAST
PLAN. POS 42
AJ. UUETALU 1
AJ. UUETALU 6
UUETALU MÜ DETAILPLANEERING
KEHTESTATUD 2002
OÜ Casa Projekt
Hoiu tänava kaablikanalisatsioonis: sidekaevust nr 12070 (Hoiu tn 5 hoone ees) ajutine aiasoõit
Kõige tee asemel
kaitsetsoon 50 m tee teljest
Põlde 5 mü maa 2025 m²
Põlde 5 mü maa 200 m²
Kraavi tee
Uuetoa tee
Aavikuntee
SAUEAUGU MÜ
UUETOA-IVa MÜ
ALAJAAM
PUURKAEV
Kanalisatsiooni ülepumpla
Uuetalu-15
Uuetalu-16
Uuetalu-17
Uuetalu-18
Uuetalu-19
Uuetalu-20
Uuetalu-21
Uuetalu-22
Uuetalu-2
Uuetalu-3
Uuetalu-4
Uuetalu-5
Uuetalu-7
Uuetalu-8
Uuetalu-9
Uuetalu-10
Uuetalu-11
Uuetalu-12
Uuetalu-13
Uuetalu-14
Kaldaala 200m Pääskülä jõest
UUETALU MÜ DETAILPLANEERING
KEHTESTATUD 2002
OÜ Casa Projekt
UUETALU MÜ
Lõuna-Harku mnt-le
Laagri-Harku mnt-le
Lennujaam
Pärnu maantee vastavalt rekonstrueerimisele
Fossil tööstusmaastiku taastamisel tänasele
PÕLDE 5 mü maa
TINGMÄRGID
PLAN. ALA PIIR
KALDAALA (200 MEETRIT JÕEST)
PRAEGUSE KINNISTU PIIR
MOODUSTATAVA KRUNDI PIIR
OLEV SÄILIV TEE
OLEV REK. TEE TEEMAA
PROJ. TEE TEEMAA
OLEV KRAAV
PROJ. TRUUP
OLEV HOONE
OLEV K/P. ÕHULIIN 220kV KAITSEVÖÖND 40+40 m LIINI TELJEST EHITUSKEELUALA 25+25 m LIINI TELJEST
OLEV VEETRASS
OLEV MADALPINGE KAABEL
OLEV K/P. ÕHULIIN 10kV EHITUSKEELUALA 10+10 m LIINI TELJEST
PROJEKTEERITUD VÄIKEELAMU EHITUSLOAGA
PROJ. VÄIKEELAMUMAA
PROJ. ÄRIMAA
PROJ. SOTSIAALMAA
PROJ. MAATULUNDUSMAA
PROJ. TOOTMISMAA
PLAN. 10kV KAABELLIIN (2 kaablit)
PLAN. 0.4kV KAABELLIIN
PLAN. TÄNAVAVALG. KAABELLIIN
PLAN. SIDELIIN
PLAN. KAABLIKAPP MÕÕTEKILBIGA
PLAN. TÄNAVAVALGUSTI
PLAN. VEETRASS
PERSP. KANALISATSIOON
PLANEERITAV TULETÕRJEHÜDRANT
PLANEERITUD KINNISTU PEAKRAAN JA VEEMÕÕTJAKAEV
EHITUSKEELUALA
PLAN. HOONE
LUBATUD EHITAMISEKS TÄISEHITUS % PIIRES
PARKIMISVÕIMALUS
PRÜGIKONTEINER
HEITVETE MAHUTI
HOONE PAIGUTUS JA SISSESÕIT ON TINGLIK- LAHENDATAKSE HOONE PROJEKTEERIMISEL
MÄRKUSED
PLANEERITAV ALA 10 ha
Vee ja kanalisatsiooni trassid on seotud kulgneva kehtestatud Uuetalu MÜ detailplaneerinduga
GEOALUS:
AS GEOESTONIA
MARKUS: MÕÕDISTATUD
KOORDINAADID L-EST 92,
KORGUSED BALTI SÜSTEEMIS
LAHTEPUNKT PP-HL13 H= 35.112
LAHTEPUNKT PP-HL14 H= 32.019
UUETOA-IV LABIB K/P LIIN 220KV KAITSETSOONIGA 40m LIINI TELJEST
ARHITEKTUURIBÜROO
SAUE VALD, ALJIKU KÜLA
UUETOA-IV JA AAVIKU MÜ
DETAILPLANEERING
Töö nr 41/02
M 1:1000
dets. 2002
J-seid Joon.
TEHNOVÕRKUDE KOONDPLAAN