



TINGMÄRGID

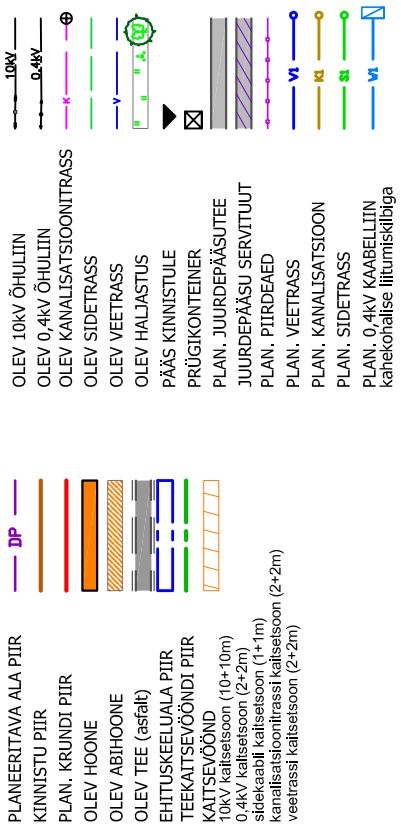

SELGITUSED:

- Planeeritud kinnistud varustatakse elektrienergia vastavalt tingimustele, mis on sätestatud OÜ Jaotusvõrgu Tallinn-Härju piirkonna tehnilistes tingimustes nr. 98471
- Planeeritud kinnistud varustatakse sidevõrguga vastavalt telekommunikatsioonilastes tehnilistes tingimustes nr. 5464325 sätestatud korrale.
- Planeeritud kinnistud varustatakse vee ja kanalatsiooniga vastavalt OÜ Halko Teenused saadud tehnovõrkude skeemile (vt lisa nr.7)

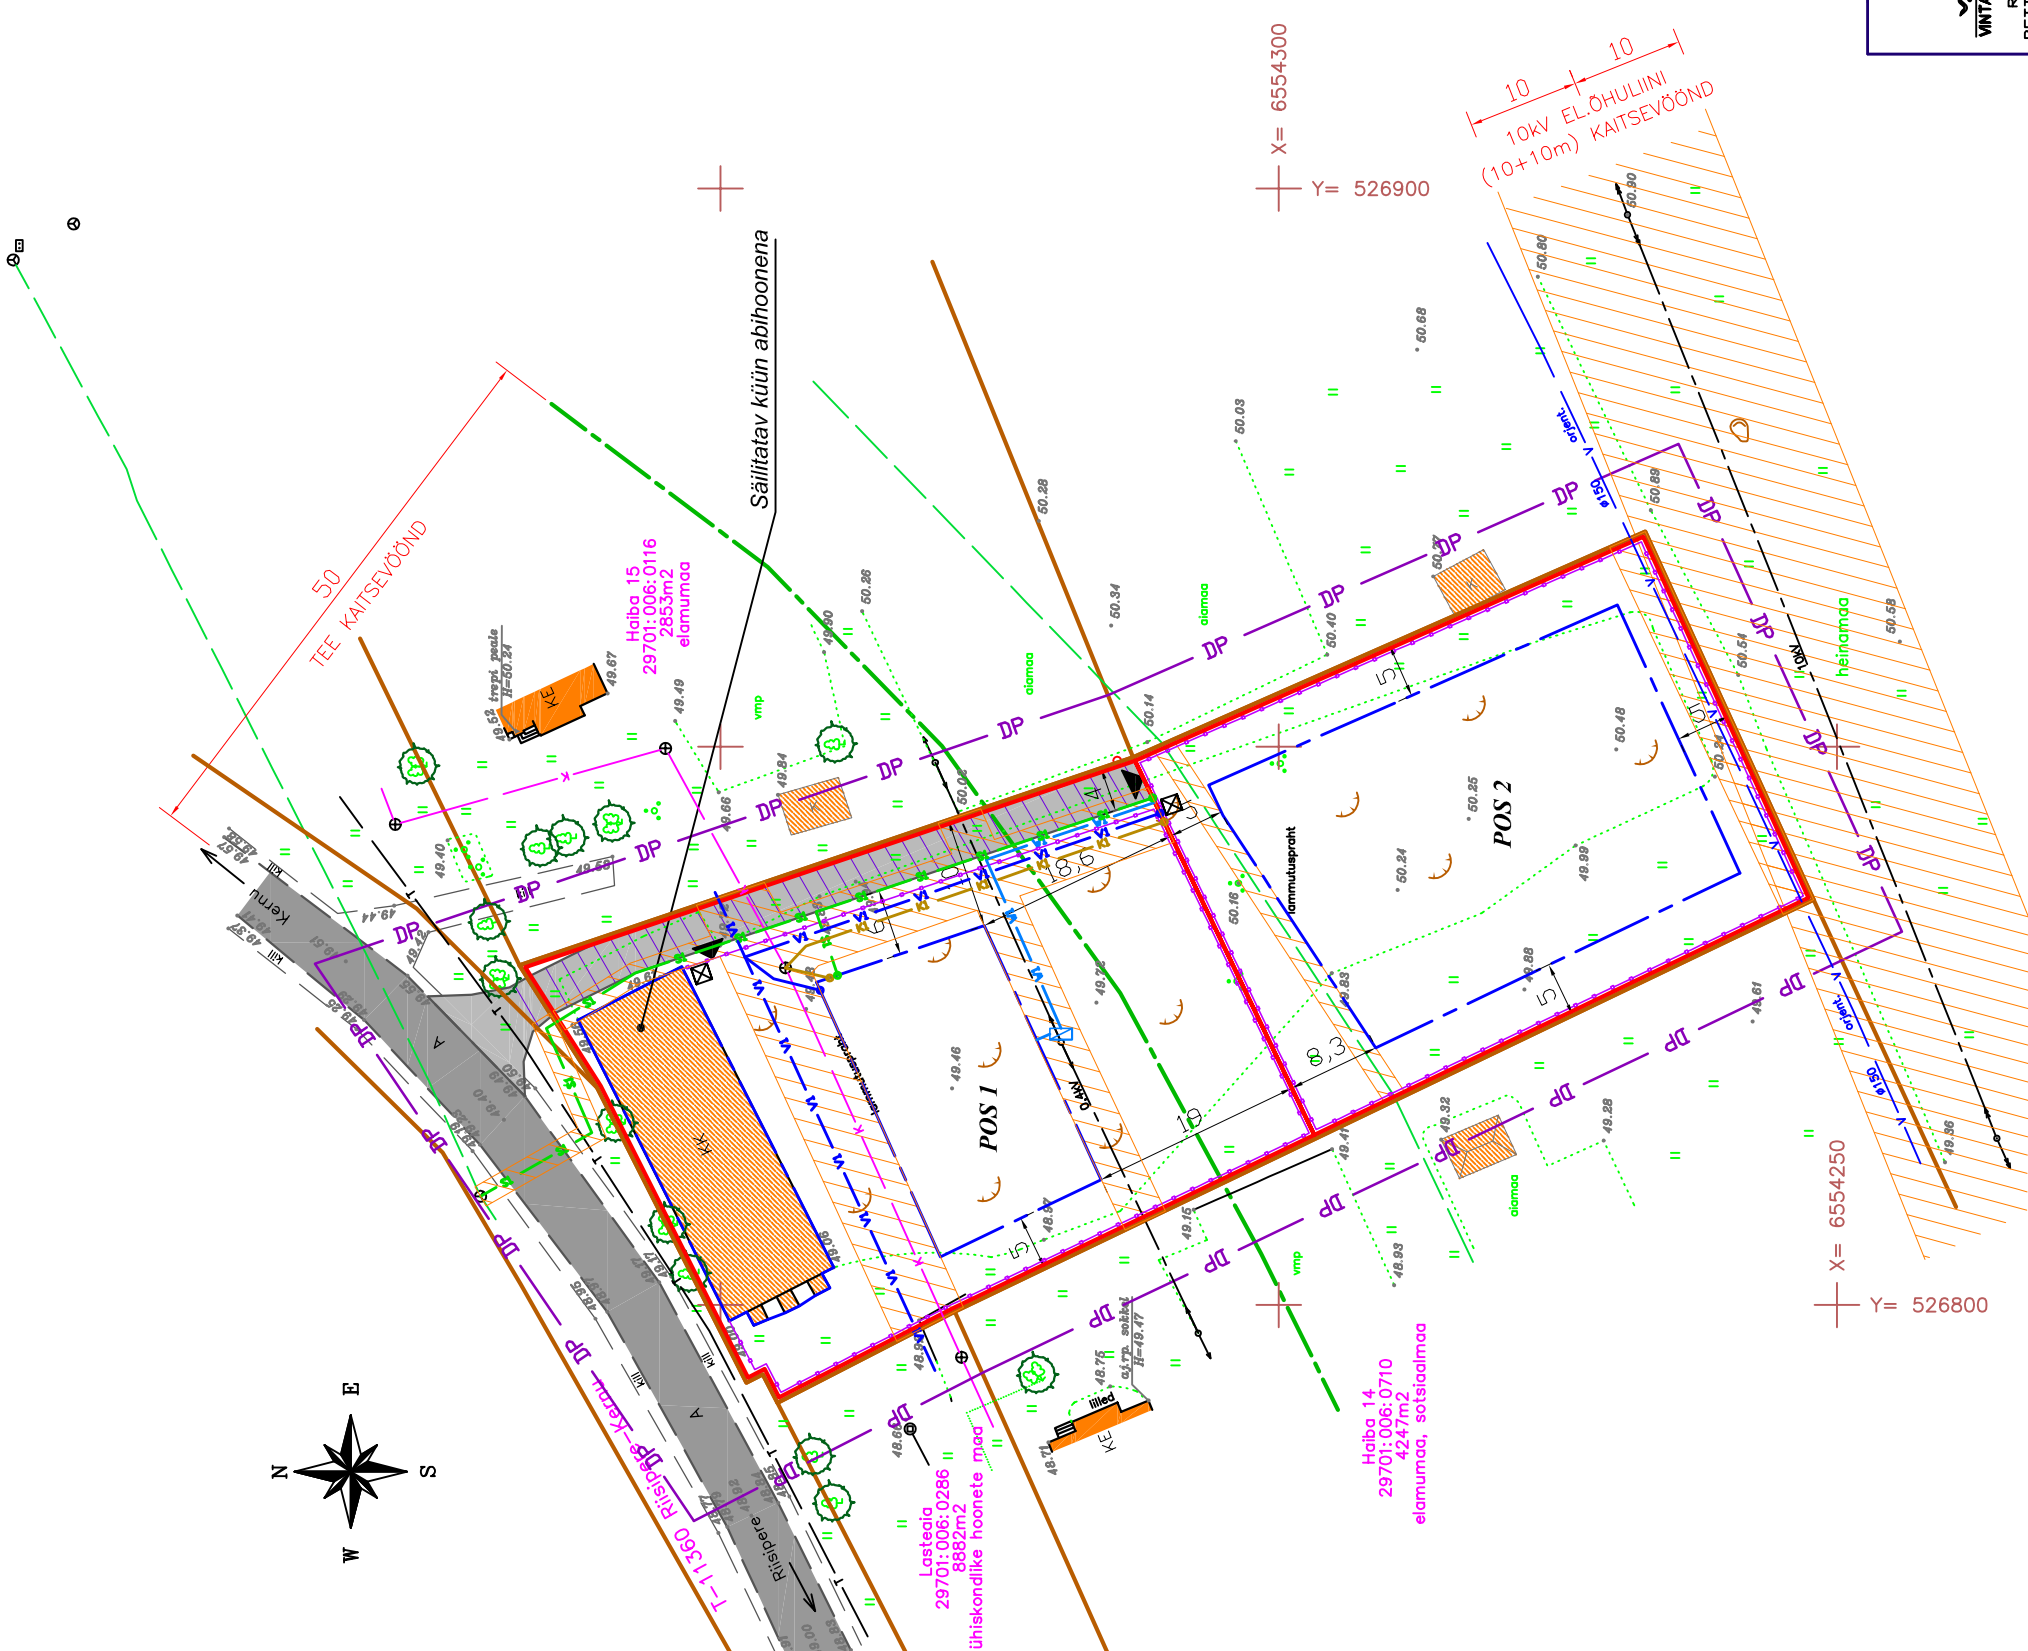

VINTA-YANTA VARANDUS OÜ REG. NR 10950323 RETTER EPI0950323-0001 ASULA TN 3, 11312 TALLINN TEL 655 66 90, FAKS 655 66 91	JOONISE NIMETUS: TEHNOVÕRKUDE PIAAN	MOOT: 1:500	OBJEKT: VALGE-KÜÜNI KINNISTU, HAIBA KÜLA, KERNU VALD, HARJUMAA
	ARHITEKT K.KURRO	INSENER A.TAIK	TÖÖ NR. 080606D
PROJEKTUJUHT M.KARU	JUHATAJA P.KUHLBARS	STAADIUM: KUUPÄEV: 22.11.2006	DP
			LEHTILEHTI GF-4/4