


- PROJEKT. HUDRANT
- VOOLURAHUSTUSKAEV
- LÕPUMAST
- PEAJAOTUSKESKUS "PJK"
- LIITUMISKILP "LK"

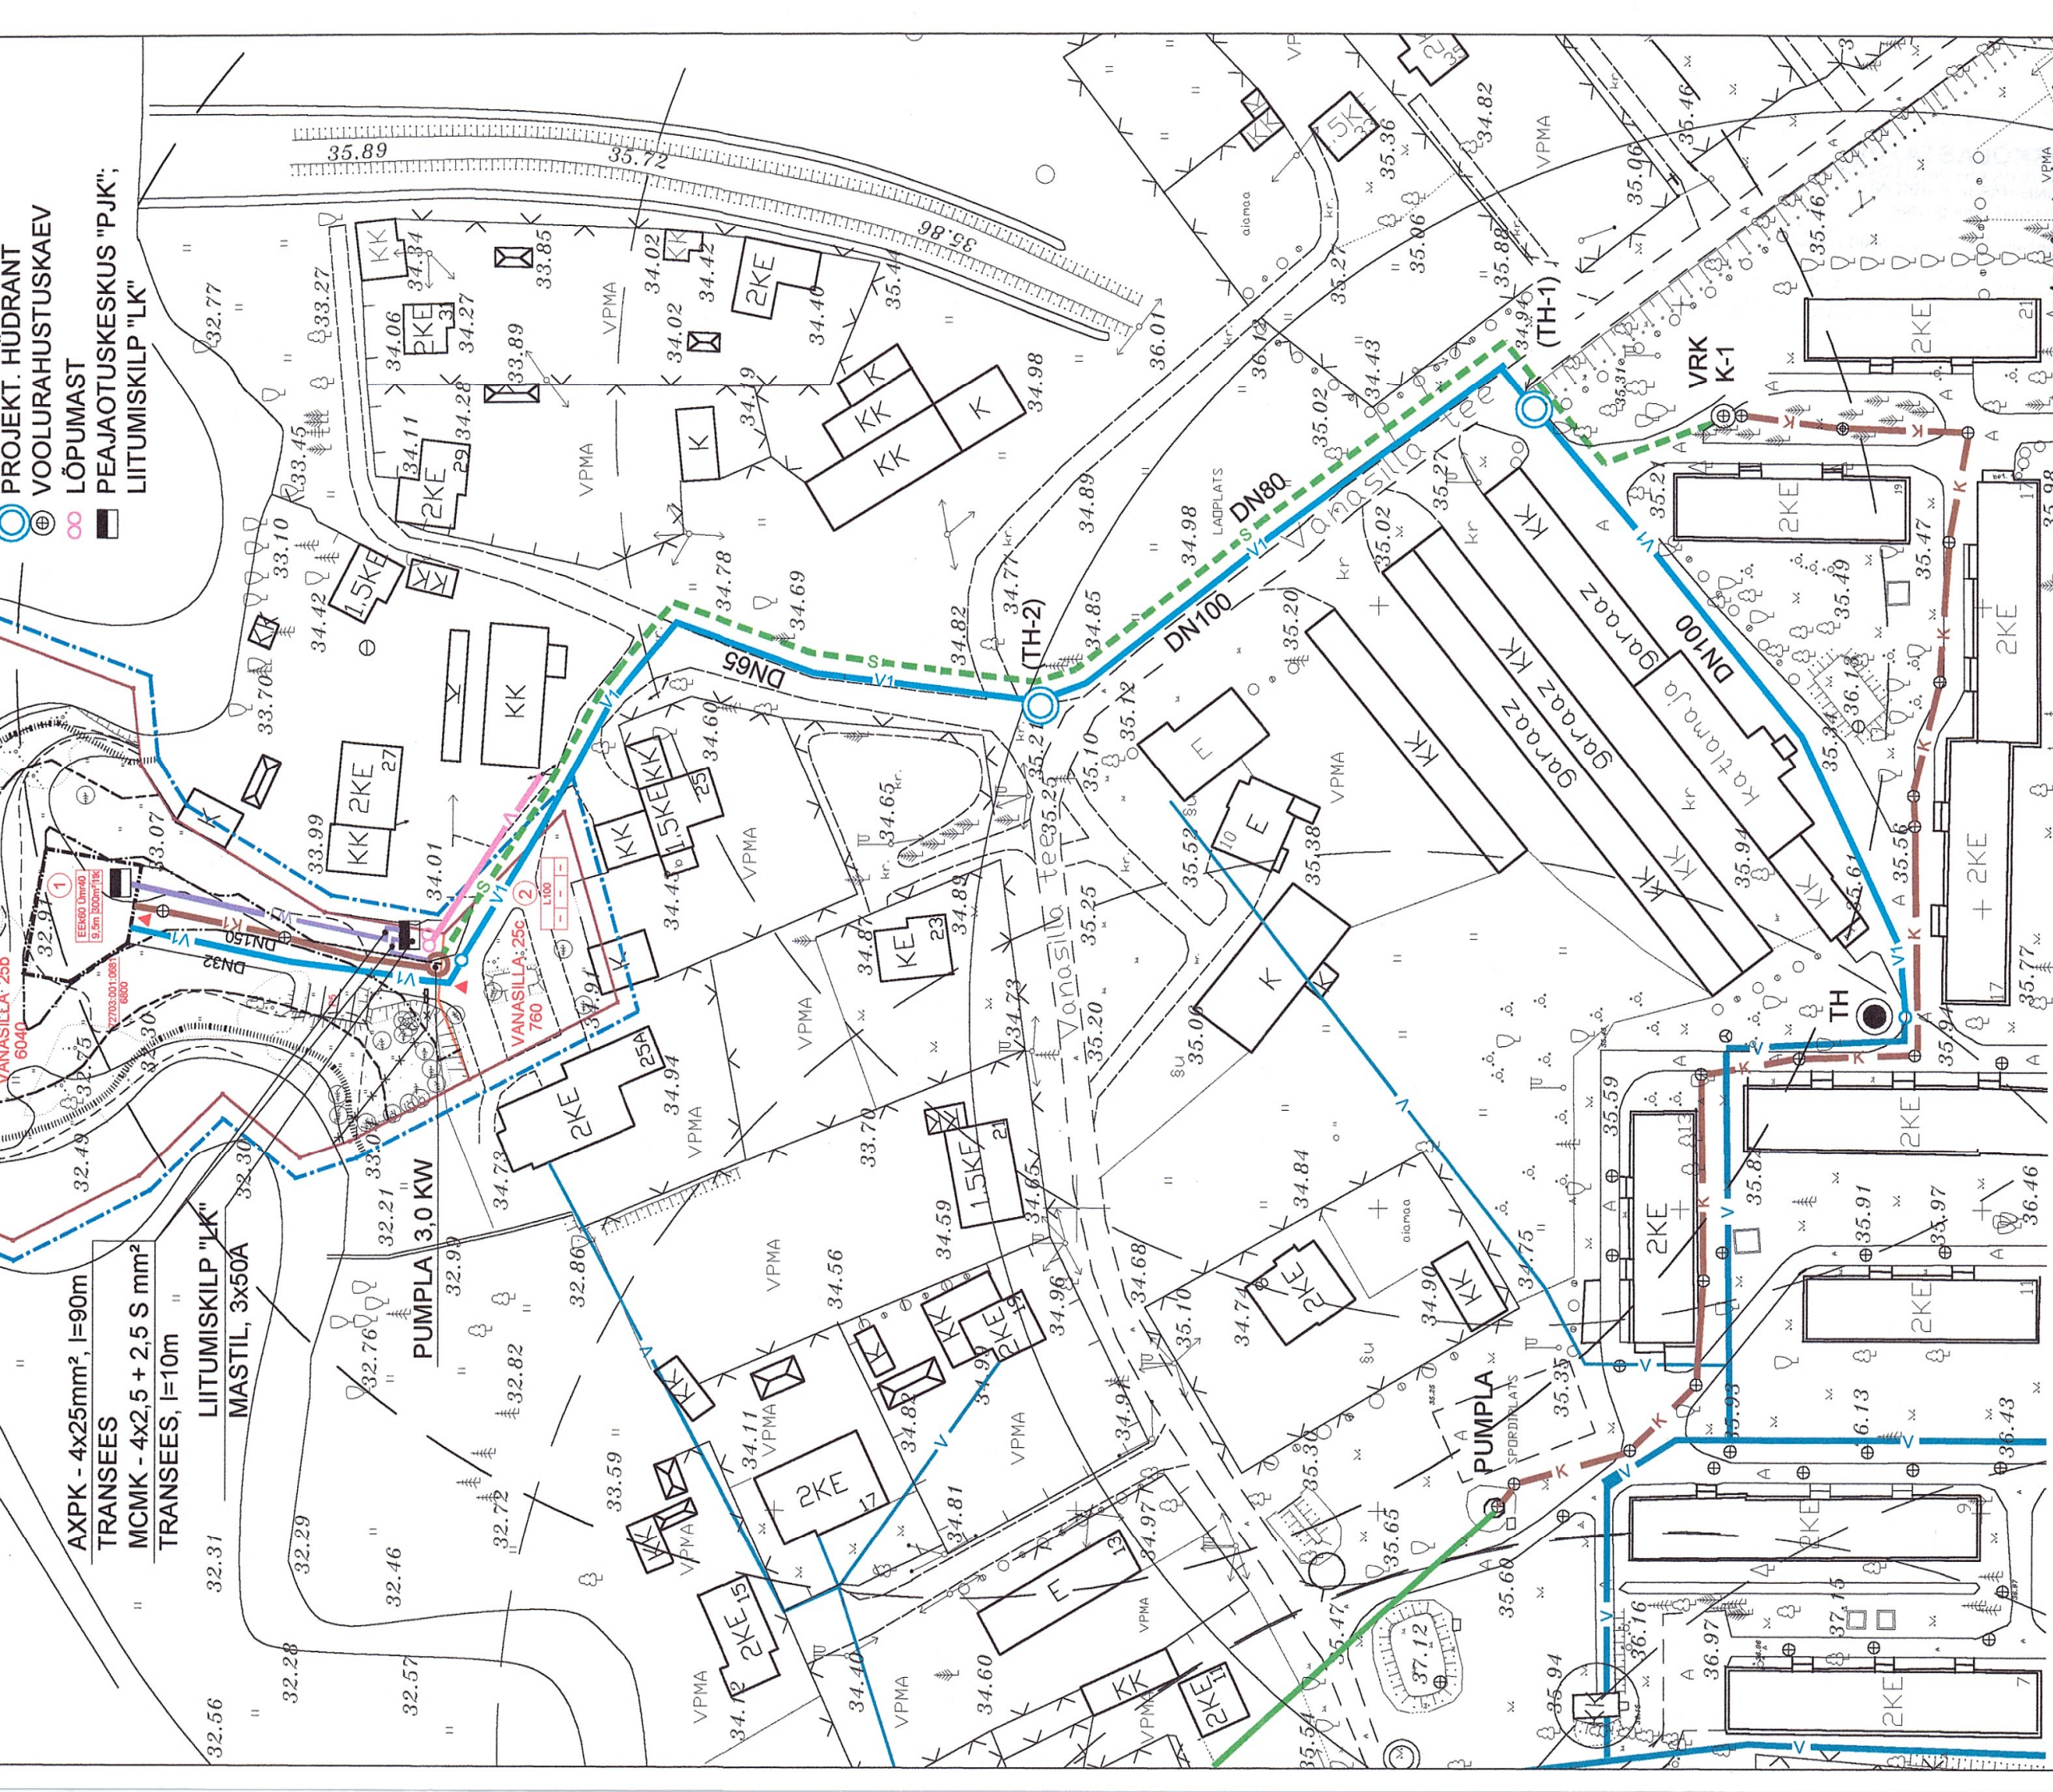

AXPK - 4x25mm², l=90m
 TRANSEES
 MCMK - 4x2,5 + 2,5 S mm²
 TRANSEES, l=10m
 LIITUMISKILP "LK"
 MASTIL, 3x50A

PUMPLA 3,0 KW

- V OLEMASOLEV VEETORU
- K OL.OLEV KANALISATSIIOON
- V1 PROJEKT. VEETORU
- K1 PROJEKT. KANALISATSIIOON
- S OL.OLEV KANALISATSIIOONI SURVETRASS
- A PROJEKT. KANALISATSIIOONI SURVETRASS
- W1 PROJEKT. KANDURJUHE AMKA
- PROJEKT. MAAKAABEL

DETAILPLANEERING-VANASILLA 25b, LAAGRI

5-03-DP

JUHATAJA	J. HUIJERIN	LEHT	7
PROJEKT	E. KAAR		25.03.03
PROJEKT	L. VAUS		
MUUDATUS			

ARHITEKTUURIBÜROO
 STUUDIO
 PARALLEEL

TEHNIVERKLUDE
 KOONDPILAN 1:1000