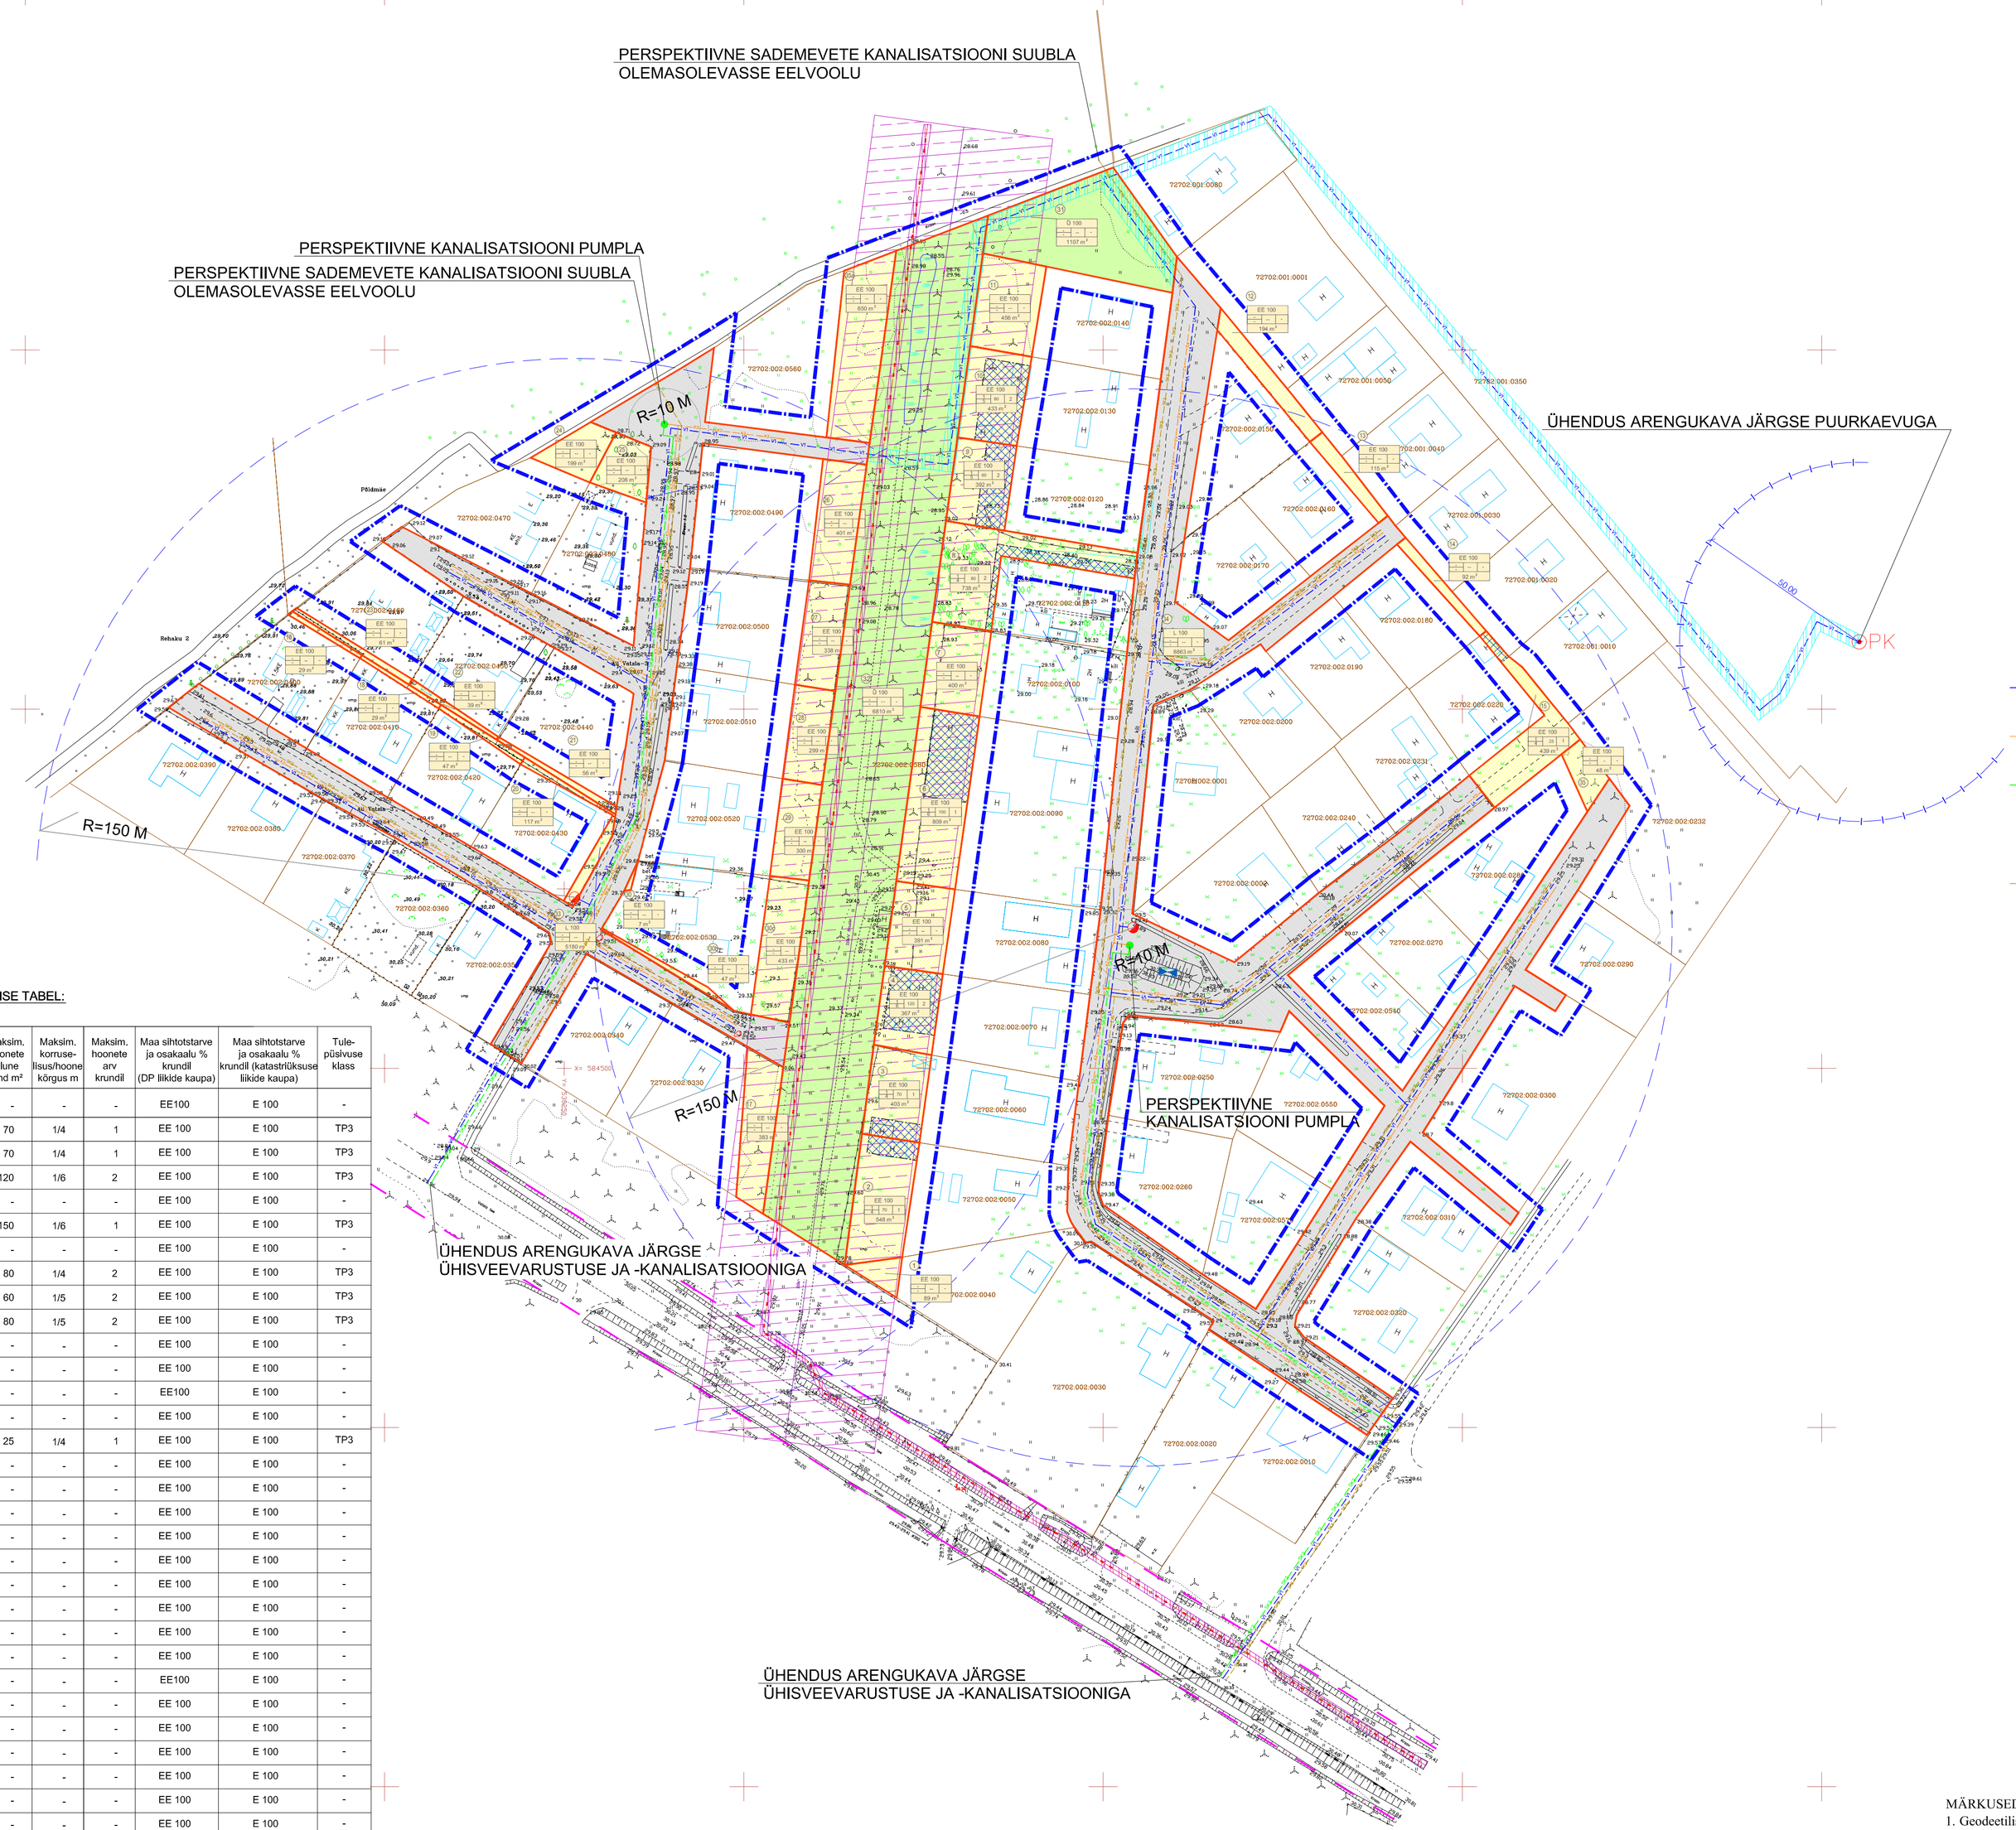

TINGMÄRGID

- PLANEERITAVA ALA PIIR
- MOODUSTATAV KRUNDI PIIR
- KATASTRIÜKSUSE PIIR
- OLEMASOLEV HOONESTUS
- HOONESTUSÕIGUS ALA

KRUNDI EHITUSÕIGUS:
POSETIBOONI NUMBER

KRUNDI SIHTOTSTARVE	
hoone: maa- ehitusalune pind m²	suurim lubatud ehitusalune pind m²
hoone: korrusele kõrgus	suurim lubatud hoonete arv krundil

PLANEERITUD KRUNDI SUURUS

TEHNOVÕRGUD

- PK — PLANEERITAV PUURKAEV PUMPLA
- PLANEERITAV VEEVARUSTUSE TORUSTIK
- PERSPEKTIIVNE KANALISATSIOONI TORUSTIK
- PERSPEKTIIVNE SURVEKANALISATSIOONI TORUSTIK
- PLANEERITAV TULETÕRJE HÜDRANT
- PERSPEKTIIVNE SADEMEVETE KANALISATSIOONI TORUSTIK

PIIRANGUD

- 110kV ELEKTRILIINI KAITSEVÖÖND 25M
- ELEKTRIMAAKAABLI KAITSEVÖÖND 1M
- PUURKAEVU SANITAARKAITSETSOON 50M
- TEEKAITSEVÖÖND 10M
- PLANEERITAVA VEEVARUSTUSE TORUSTIKU SERVITUUT 2m TELJEST TRASSI VALDAJA KASUKS
- PERSPEKTIIVSE SADEMEVETE TORUSTIKU SERVITUUT 2m TELJEST TRASSI VALDAJA KASUKS

MOODUSTATAVATE KRUNTIDE SIHTOTSTARBED

- ELAMUMAA
- TRANSPORDIMAA
- SOTSIAALMAA (ÜLDKASUTATAV MAA)

KRUNTIDE MOODUSTAMISE TABEL:

Pos. nr.	Aadressi ettepanek	Krundi planeeritud suurus m²	Maksim. hoonete alune pind m²	Maksim. korruse-lisus/hoone kõrgus m	Maksim. hoonete arv krundil	Maa sihtotstarve ja osakaalu % krundil (DP liikide kaupa)	Maa sihtotstarve ja osakaalu % krundil (katastriüksuse liikide kaupa)	Tule-püsivuse klass
1	-	89	-	-	-	EE100	E 100	-
2	-	548	70	1/4	1	EE 100	E 100	TP3
3	-	403	70	1/4	1	EE 100	E 100	TP3
4	-	367	120	1/6	2	EE 100	E 100	TP3
5	-	391	-	-	-	EE 100	E 100	-
6	-	809	150	1/6	1	EE 100	E 100	TP3
7	-	400	-	-	-	EE 100	E 100	-
8	-	738	80	1/4	2	EE 100	E 100	TP3
9	-	392	60	1/5	2	EE 100	E 100	TP3
10	-	433	80	1/5	2	EE 100	E 100	TP3
11	-	456	-	-	-	EE 100	E 100	-
12	-	194	-	-	-	EE 100	E 100	-
13	-	115	-	-	-	EE100	E 100	-
14	-	92	-	-	-	EE 100	E 100	-
15	-	439	25	1/4	1	EE 100	E 100	TP3
16	-	29	-	-	-	EE 100	E 100	-
17	-	383	-	-	-	EE 100	E 100	-
18	-	29	-	-	-	EE 100	E 100	-
19	-	47	-	-	-	EE 100	E 100	-
20	-	117	-	-	-	EE 100	E 100	-
21	-	56	-	-	-	EE 100	E 100	-
22	-	39	-	-	-	EE 100	E 100	-
23	-	61	-	-	-	EE 100	E 100	-
24	-	199	-	-	-	EE 100	E 100	-
25	-	208	-	-	-	EE100	E 100	-
26	-	401	-	-	-	EE 100	E 100	-
27	-	338	-	-	-	EE 100	E 100	-
28	-	299	-	-	-	EE 100	E 100	-
29	-	300	-	-	-	EE 100	E 100	-
30	-	7	-	-	-	EE 100	E 100	-
30b	-	47	-	-	-	EE 100	E 100	-
30c	-	433	-	-	-	EE 100	E 100	-
31	-	1107	-	-	-	Ü 100	Üm 100	-
32	-	6810	-	-	-	Ü 100	Üm 100	-
33	-	5180	-	-	-	L 100	L 100	-
34	-	8863	-	-	-	L 100	L 100	-
35	-	48	-	-	-	EE 100	E 100	-

KOKKU: 30867 m²

MÄRKUSED:
1. Geodeetilise alusplaanina o n kasutatud OÜ M.K. Konsultatsioonid tööd
2. Koordinaadid L-Est'97 süsteemis , kõrgused Balti süsteemis.

Guru Projekt OÜ
Kaarli pst 9-2
Tallinn 10119
tel. 644 4414
e-mail: info@gurupro jekt.ee

Tellija: OÜ Kodiaros

Arh.	I. REBANE		04.02.2013
Koost.	I. ROHI		04.02.2013

Töö nr. DP-10-IR-03

Lehit nr. 2

Projekti nimetus: A/Ü VATSLA-3 KINNISTU DETAILPLANEERING

Staadium: DP

Objekti asukoht: HARJUMAA, SAUE VALD, VATSLA KÜLA, VATSLAORU ÜHISMAA

Joonise nimetus: PÕHIJOONIS TEHNOVÕRKUDEGA

Mõõtkava 1:1000