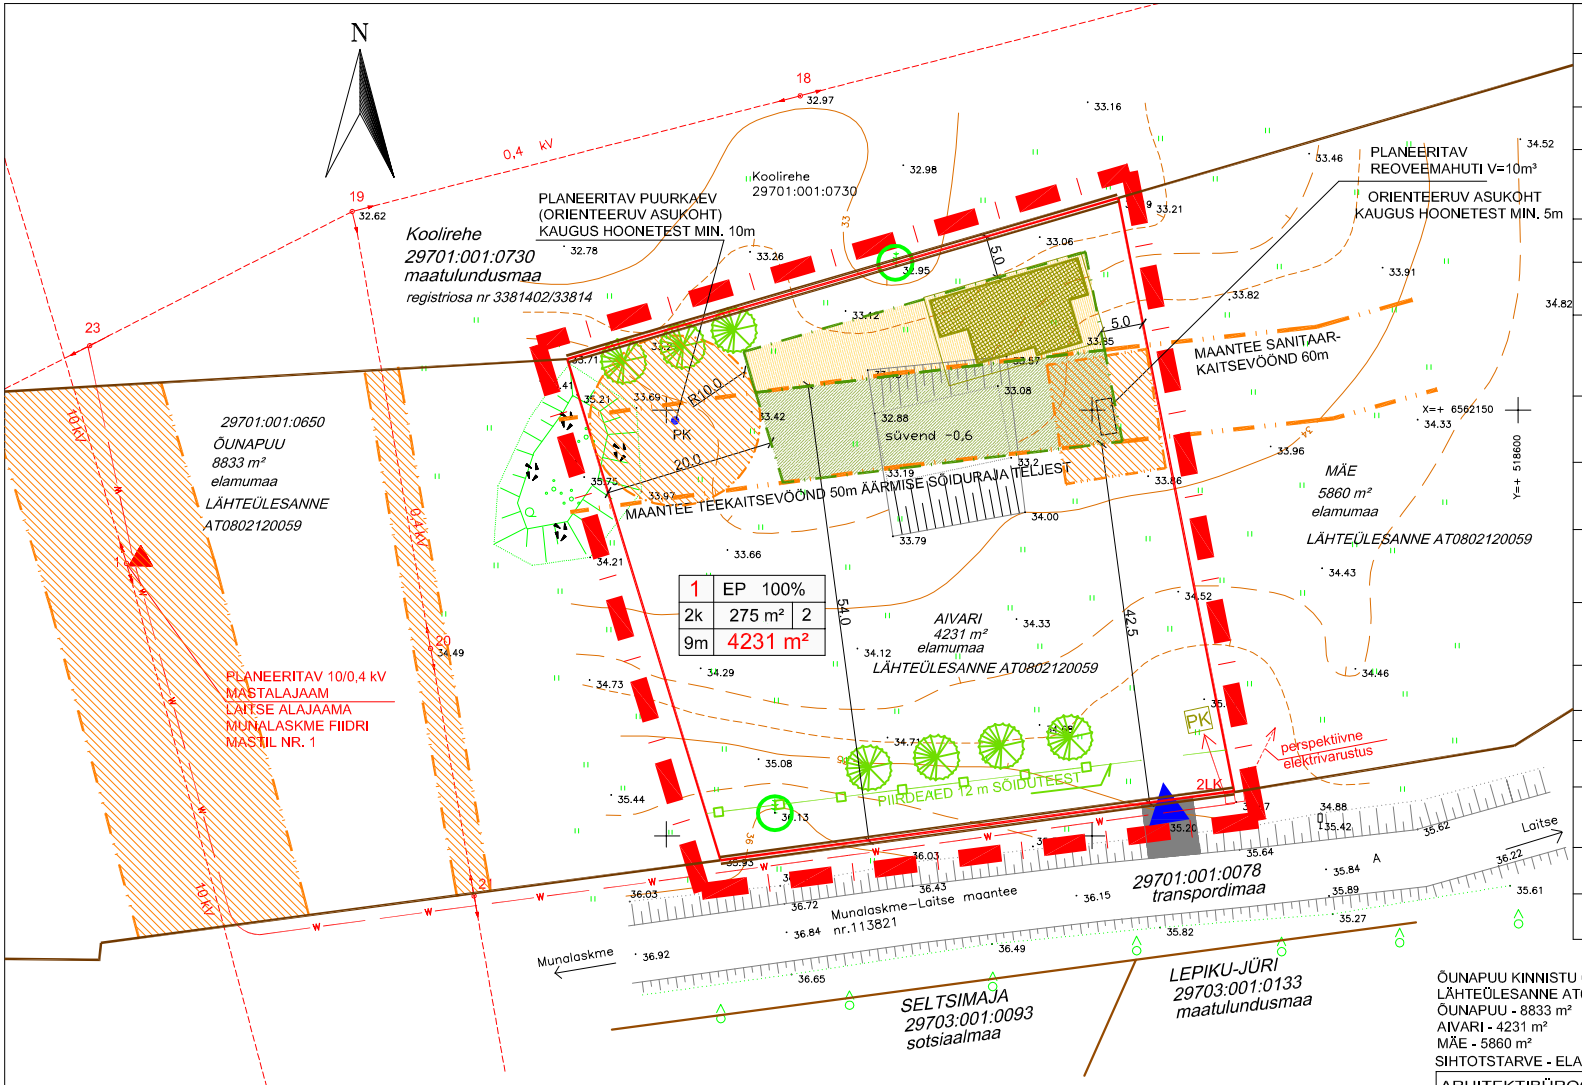

LEPPEMÄRGID

	PLANEERITAVA ALA PIIR
	KINNISTU PIIR
	MOODUSTATAVA KRUNDI PIIRI ETTEPANEK VASTAVALT KINNISTU JAGAMISE LÄHTEÜLESANDELE
	OLEMASOLEV MADALPINGE ÕHULIIN
	OLEMASOLEV 10kV ÕHULIIN
	PLANEERITAV HOONESTUSALA
	AINULT ABIHOONELE PLANEERITAV HOONESTUSALA OSA
	ÜKSIKELAMULE PLANEERITAV HOONESTUSALA OSA
	PLANEERITAVA ÜKSIKELAMU SOOVITUSLIK ASUKOHT
	PLANEERITAV JUURDEPÄÄS
PK	PLANEERITAVAD JÄÄTMEKONTEINERID VASTAVALT JÄÄTMESEADUSE NÕUETELE
LK	PLANEERITAV LIITUMISKILP
	SÄILITATAV PUU
	ISTUTATAV PUU, SOOVITUSLIK ASUKOHT
	PLANEERITAV 0,4kV KAABEL
	TEHNOVÕRKUDEST PÕHJUSTATUD PIIRANGUALAD

Märkused: 1. Koordinaadid L-EST 97 süsteemis.
2. Kõrgused Balti 77 süsteemis.
3. KÄESOLEVA JOONISE ALUSEKS ON MAA-ALA PLAAN TIIT PLOOMPUU TÖÖ NR G-0704, MÖÖDISTATUD 01.12.2007.a.

ÕUNAPUU KINNISTU ÜN MAA-AMETI KATASTRIBÜROOS JAGAMISEL 3-KS KATASTRIÜKSUSEKS
LÄHTEÜLESANNE AT0802120059, 12.02.2008.a:
ÕUNAPUU - 8833 m²
AIVARI - 4231 m²
MÄE - 5860 m²
SIHTOTSTARVE - ELAMUMAA

ARHITEKTIBÜROO HELI SÖÖT OÜ	TÖÖ nr 08-022	JOONIS: DP - 4	M 1:500
TEL.6525248, 53339408, heli.soot@gmail.com	Tellija: AIVAR ALLIKSAAR		Staadium: DP
ARHITEKT HELI SÖÖT	Objekt: ÕUNAPUU KINNISTU OSALINE DETAILPLANEERING KAASIKU KÜLA, KERNU VALD		TEHNOVÕRKUDE KOONDPLAAN