
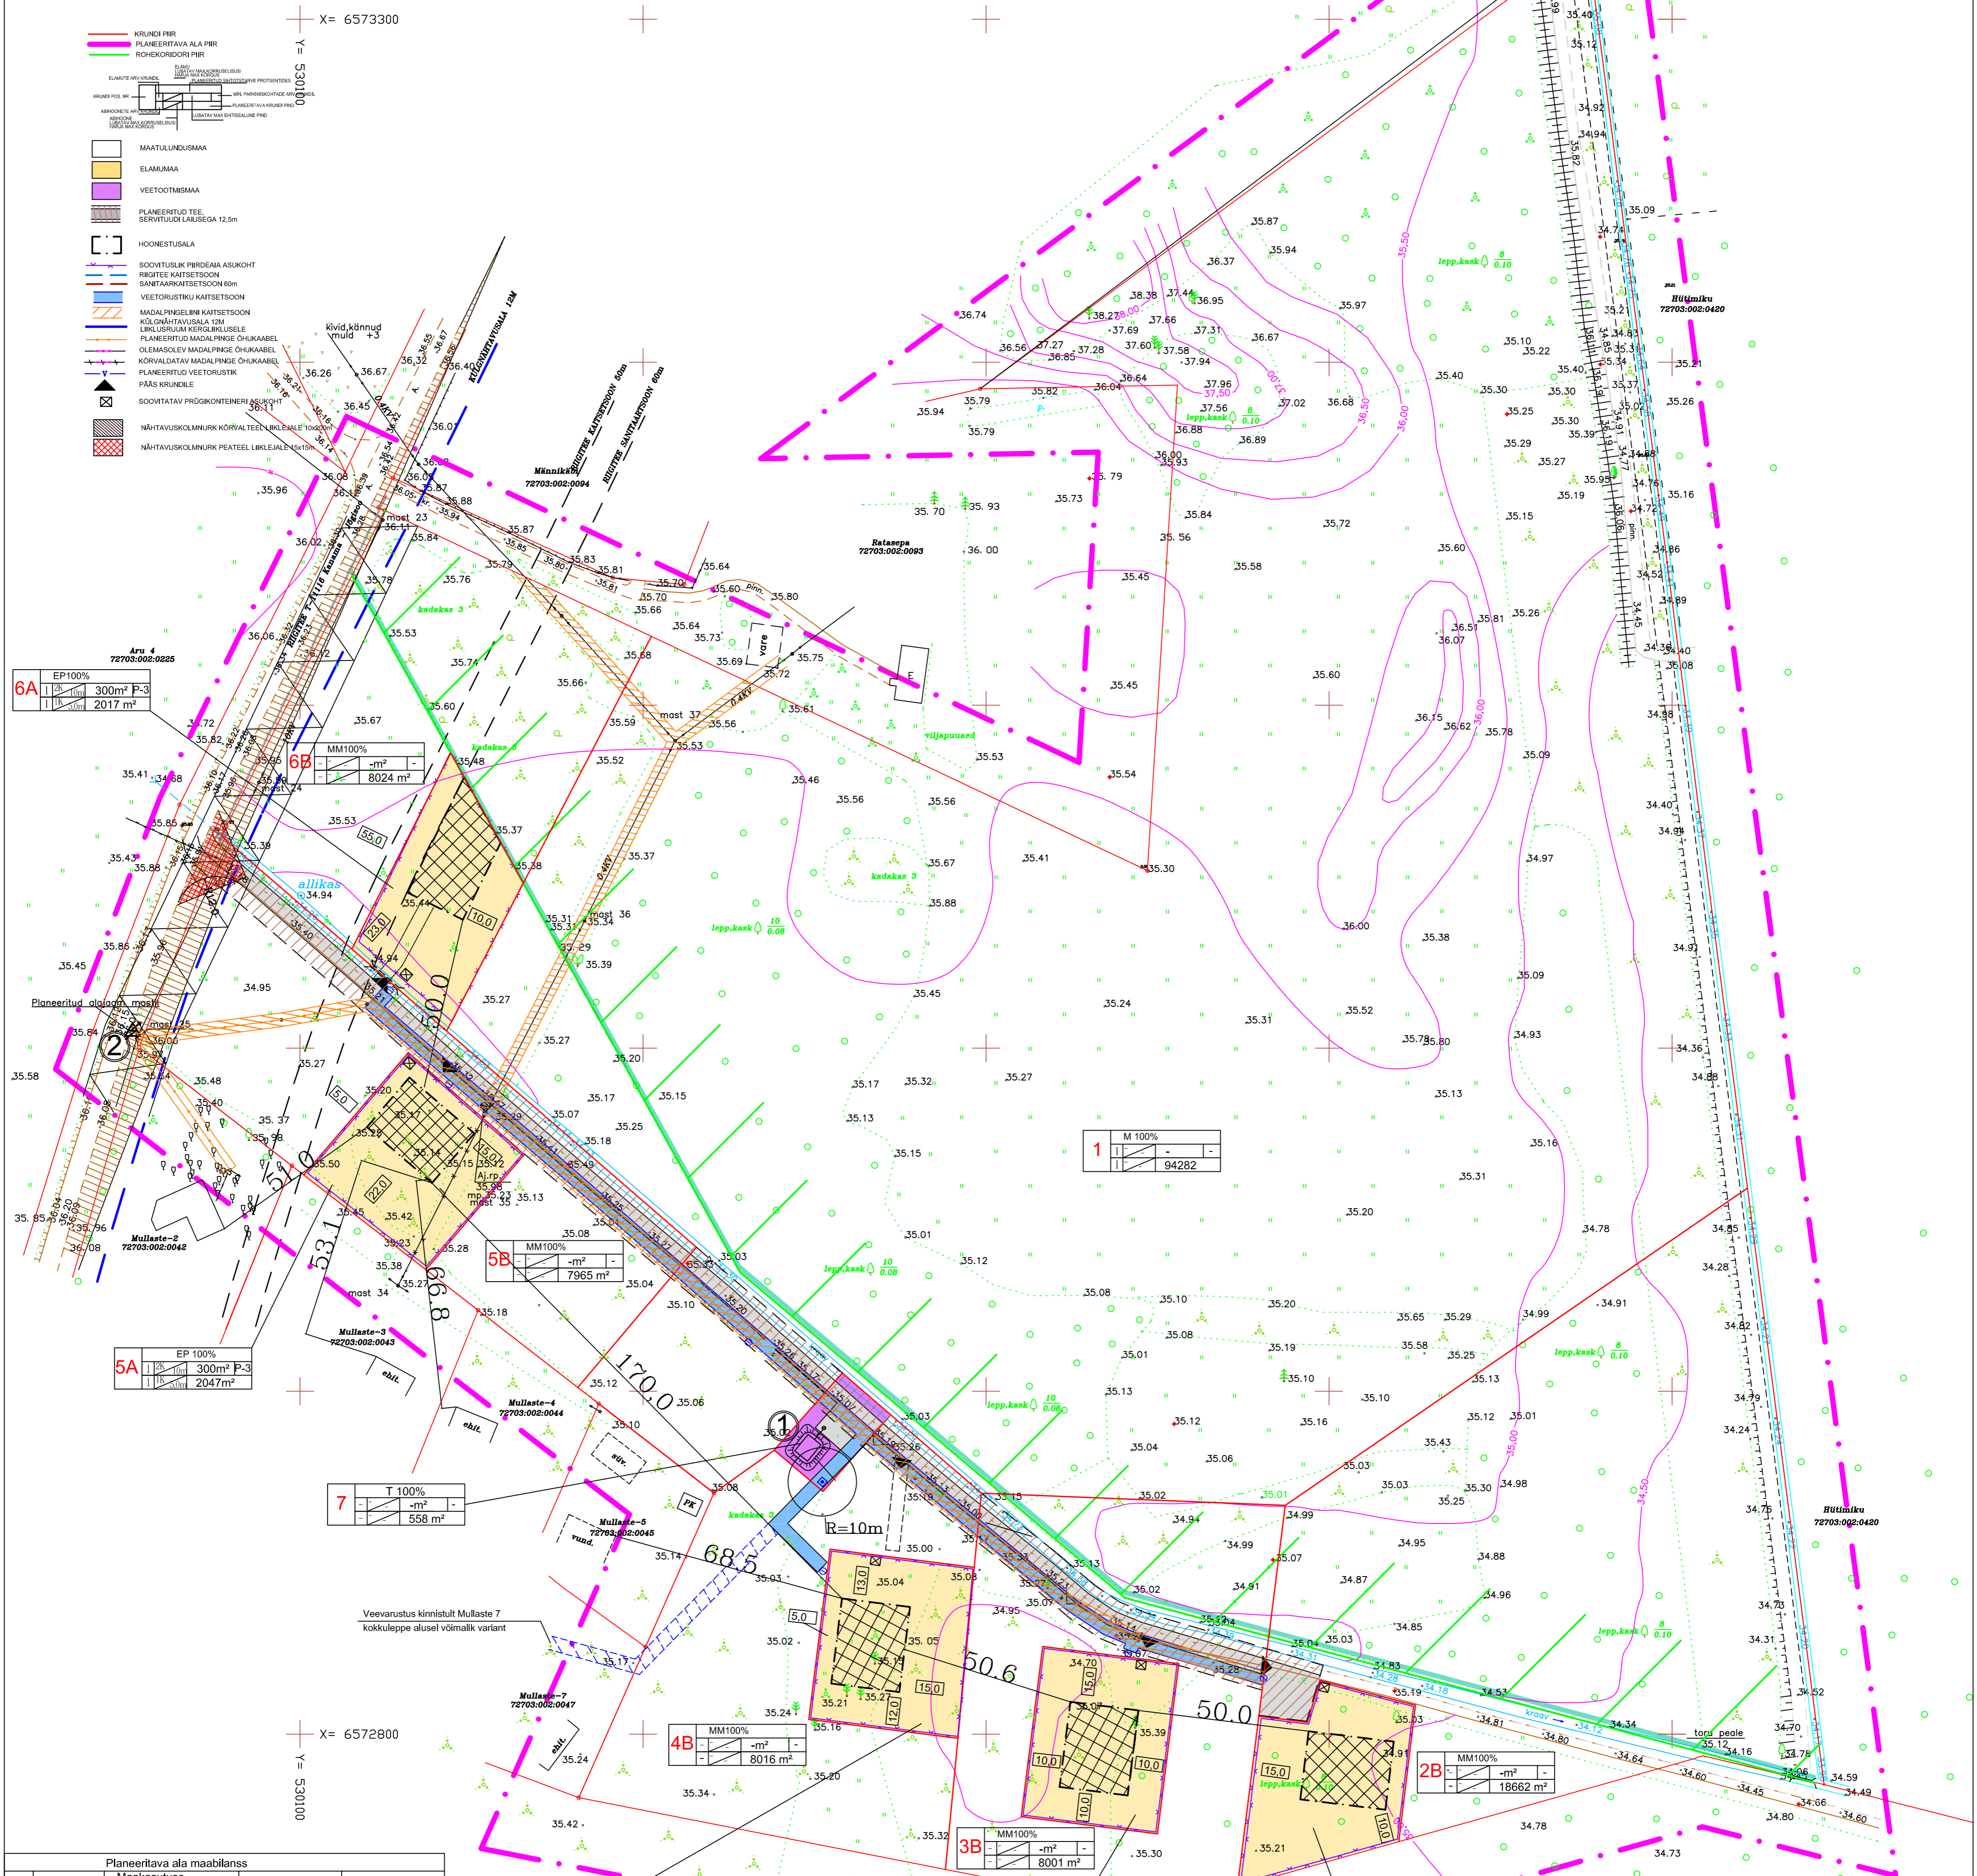


KINNISTU ARU DETAILPLANEERING PÕHIJÕONIS

Asukoht: Jõgisoo küla, Saue vald, Harjumaa

EKSPLIKATSIOON ja TINGMÄRGID

- PLANEERITUD PUURKAEV JA TULETÕRJE VEEMAHUTI 54m² P-3 14.16m
- PLANEERITUD ALAAM

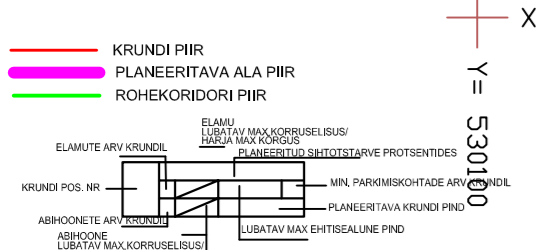


Planeeritava ala maabillans			
Nr	Tähis	Maakasutuse sihtotstarve	Pindala(m ²)
1	MM	Maatulundusmaa	94282
2A	EP	Elamumaa	2150
2B	MM	Maatulundusmaa	18662
3A	EP	Elamumaa	2000
3B	MM	Maatulundusmaa	8001
4A	EP	Elamumaa	2155
4B	MM	Maatulundusmaa	8016
5A	EP	Elamumaa	2047
5B	MM	Maatulundusmaa	7965
6A	EP	Elamumaa	2017
6B	MM	Maatulundusmaa	8024
7	T	Veetootmismaa	558
		Planeeritav ala kokku	155877

Andmed kinnistute ja katastrilüksuste moodustamiseks							
Krundi nr	Kinnistu planeeritud suurus(m ²)	Seavituslik aadress	Katastriüksuse tähis	Katastriüksuse suurus	Plaan sihtotstarve	Hooldustaseme moodustusest	Krundi senine otstarve
1	94282	-	94282	MM	Arü	Maatulundusmaa	
2	20812	Ratosepa tee 10	2A	2150	EP	Arü	Maatulundusmaa
3	10001	Ratosepa tee 8	2B	18662	MM	Arü	Maatulundusmaa
4	10171	Ratosepa tee 6	3A	2000	EP	Arü	Maatulundusmaa
5	10012	Ratosepa tee 2	3B	8001	MM	Arü	Maatulundusmaa
6	10041	Ratosepa tee 3	4A	2155	EP	Arü	Maatulundusmaa
7	558	Ratosepa tee 4	4B	8016	MM	Arü	Maatulundusmaa

Näitajad kinnistute kohta										
Krundi nr	Kinnistu planeeritud suurus(m ²)	Katastriüksuse suurus(m ²)	Katastriüksuse suurus(m ²)	Ennustatud pindala(m ²)	Tehis-entus (lamu/hoone)	Korruvatus (lamu/hoone)	Hooneid (lamu/hoone)	Sihtotstarve üksikala	Kitsendused ja servituudid	Pilangud
1	94282	1	94282	-	-	-	-	MM 100%	Rohevõrgustik, madalpinge õhukäibel, insenerivõrgud, teeservituud	-
2	20812	2A	2150	300	1.4%	2/1	1+1	EP 100%	-	Lahtine 10.0/5.0 25-50 Vaba TP-3
3	10001	2B	18662	300	3.0%	2/1	1+1	EP 100%	-	Lahtine 10.0/5.0 25-50 Vaba TP-3
4	10171	3A	2000	300	3.0%	2/1	1+1	EP 100%	-	Lahtine 10.0/5.0 25-50 Vaba TP-3
5	10012	3B	8001	300	3.0%	2/1	1+1	EP 100%	-	Lahtine 10.0/5.0 25-50 Vaba TP-3
6	10041	4A	2155	300	3.0%	2/1	1+1	EP 100%	-	Lahtine 10.0/5.0 25-50 Vaba TP-3
7	558	4B	8016	300	3.0%	2/1	1+1	EP 100%	-	Lahtine 10.0/5.0 25-50 Vaba TP-3

ILLUSTREERIV JÕONIS. VAJAVÄTE ASUKOHAST

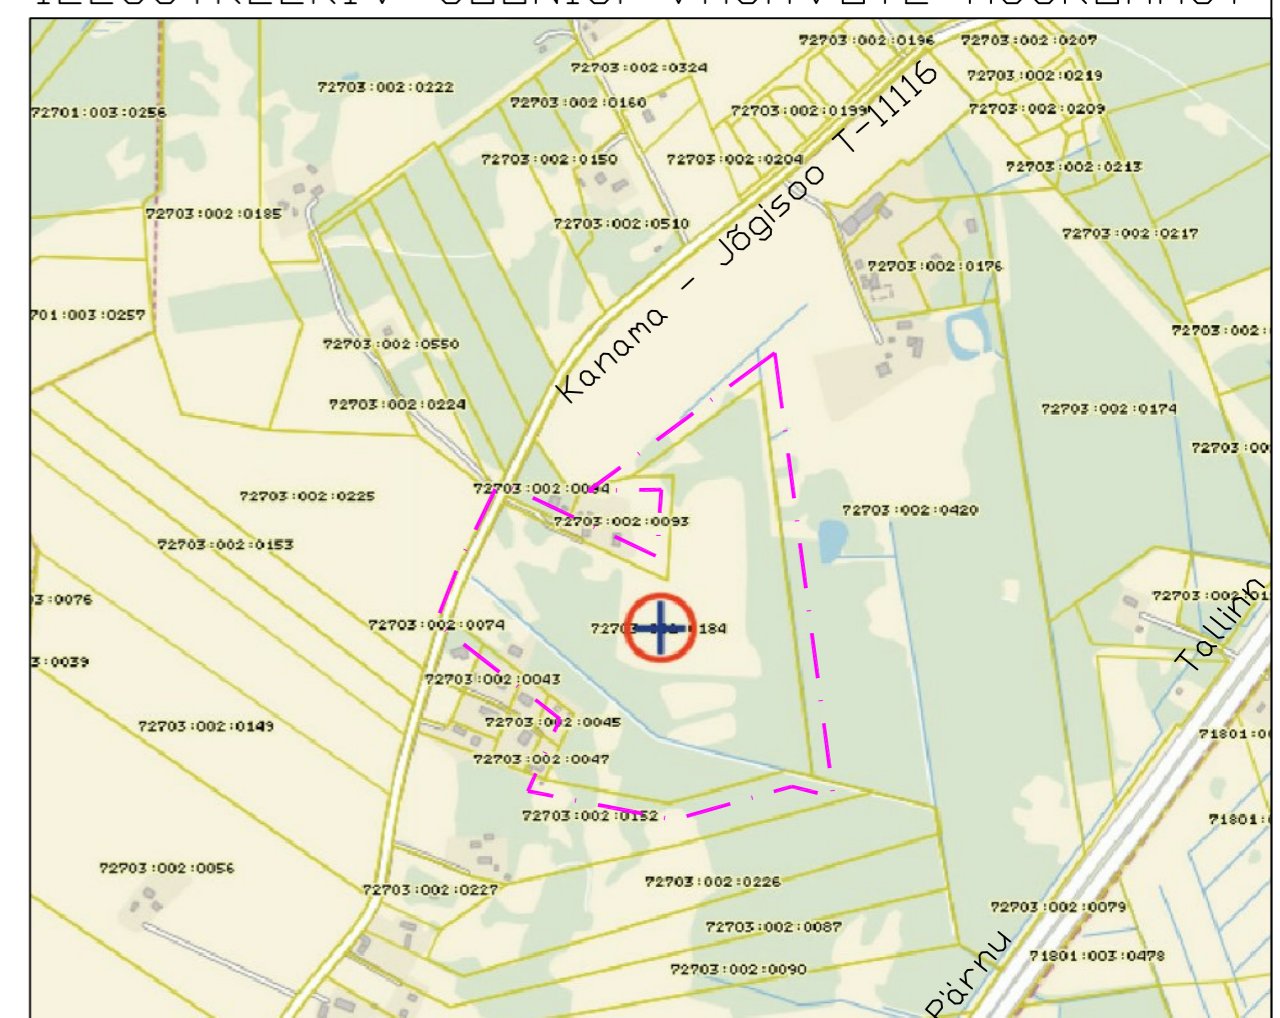

OU TS-Harkelt	Tellija: OU KALVERK INVEST	Leht: 2
MTR: EP102 20151-0001	Objekt: Saue vald, Jõgisoo küla Kinnistu Aru Detailplaneering	Kuupäev: sept. 2008
Proj. juht: T. Kallaspoik	Joonis: Põhijoonis	Mööti: 1:1000
Projekteerija: M.Ader		