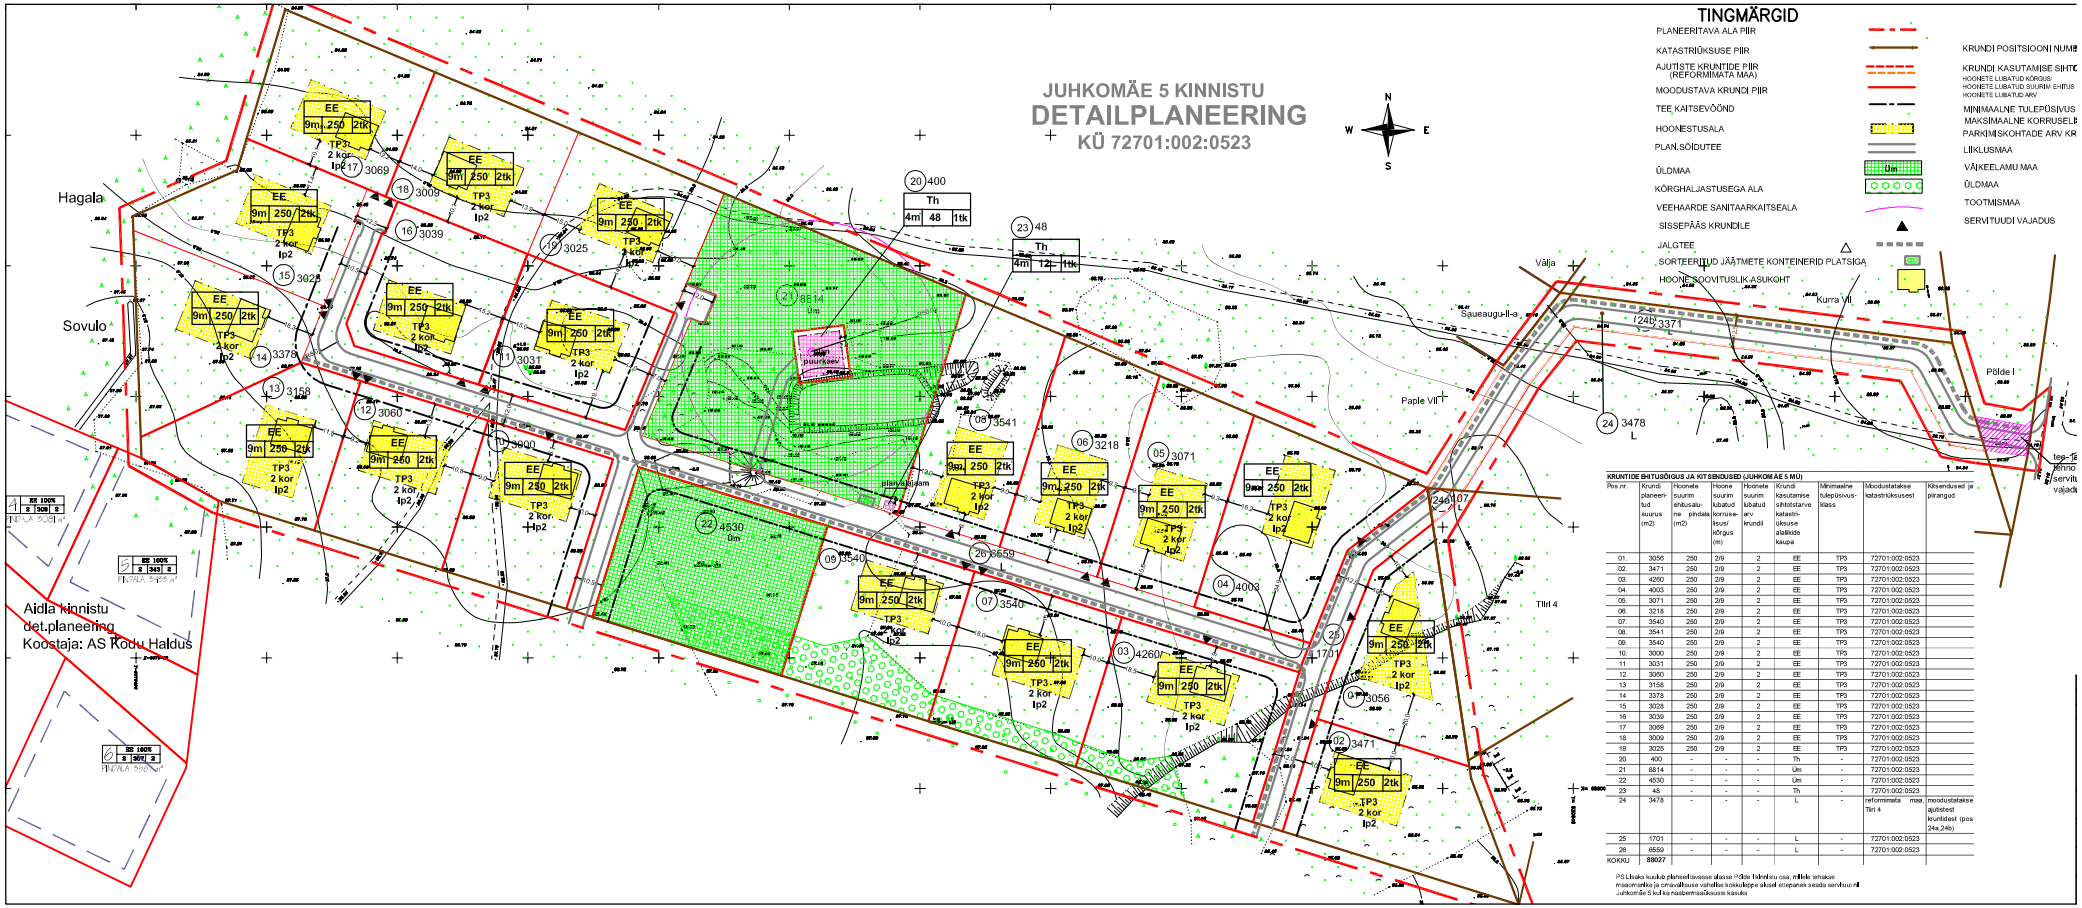

Pos.nr.	Krundi planeeritud suurus (m2)	Hoonete suurim ehitusalune pindala (m2)	Hoone suurim lubatud korruse-/kõrgus (m)	Hoonete suurim lubatud arv krundil	Krundi kasutamise sihtotstarve katastri-üksuse alaliikide kaupa	Minimaalne tulepüsivus-klass	Moodustatakse katastriüksuseset	Kitsendused ja piirangud
01.	3056	250	2/9	2	EE	TP3	72701:002:0523	
02.	3471	250	2/9	2	EE	TP3	72701:002:0523	
03.	4260	250	2/9	2	EE	TP3	72701:002:0523	
04.	4003	250	2/9	2	EE	TP3	72701:002:0523	
05.	3071	250	2/9	2	EE	TP3	72701:002:0523	
06.	3218	250	2/9	2	EE	TP3	72701:002:0523	
07.	3540	250	2/9	2	EE	TP3	72701:002:0523	
08.	3541	250	2/9	2	EE	TP3	72701:002:0523	
09.	3540	250	2/9	2	EE	TP3	72701:002:0523	
10.	3000	250	2/9	2	EE	TP3	72701:002:0523	
11.	3031	250	2/9	2	EE	TP3	72701:002:0523	
12.	3060	250	2/9	2	EE	TP3	72701:002:0523	
13.	3158	250	2/9	2	EE	TP3	72701:002:0523	
14.	3378	250	2/9	2	EE	TP3	72701:002:0523	
15.	3028	250	2/9	2	EE	TP3	72701:002:0523	
16.	3039	250	2/9	2	EE	TP3	72701:002:0523	
17.	3069	250	2/9	2	EE	TP3	72701:002:0523	
18.	3009	250	2/9	2	EE	TP3	72701:002:0523	
19.	3025	250	2/9	2	EE	TP3	72701:002:0523	
20.	400	-	-	-	Th	-	72701:002:0523	
21.	8814	-	-	-	Üm	-	72701:002:0523	
22.	4530	-	-	-	Üm	-	72701:002:0523	
23.	48	-	-	-	Th	-	72701:002:0523	
24.	3478	-	-	-	L	-	reformimata maa, Tiiri 4	moodustatakse ajutistest kruntidest (pos 24a,24b)
25.	1701	-	-	-	L	-	72701:002:0523	
26.	6559	-	-	-	L	-	72701:002:0523	
KOKKU	88027							

PS Lisaks kuulub planeeritavasse alasse Põlde hõlmatu osa, millele sihtakse maacmehe ja omavalitsuse vahelise kokkuleppe alusel eraparvek seada servituut Juhkomäe 5 kulka naaberma/ülekuuste kasuks