


SAUE VALD LAAGRI ALEVIK  
**KALLASTE MAAÜKSUS**  
**DETAILPLANEERING M 1:500**  
 TEHNOVÕRKUDE KOONDPLAAN

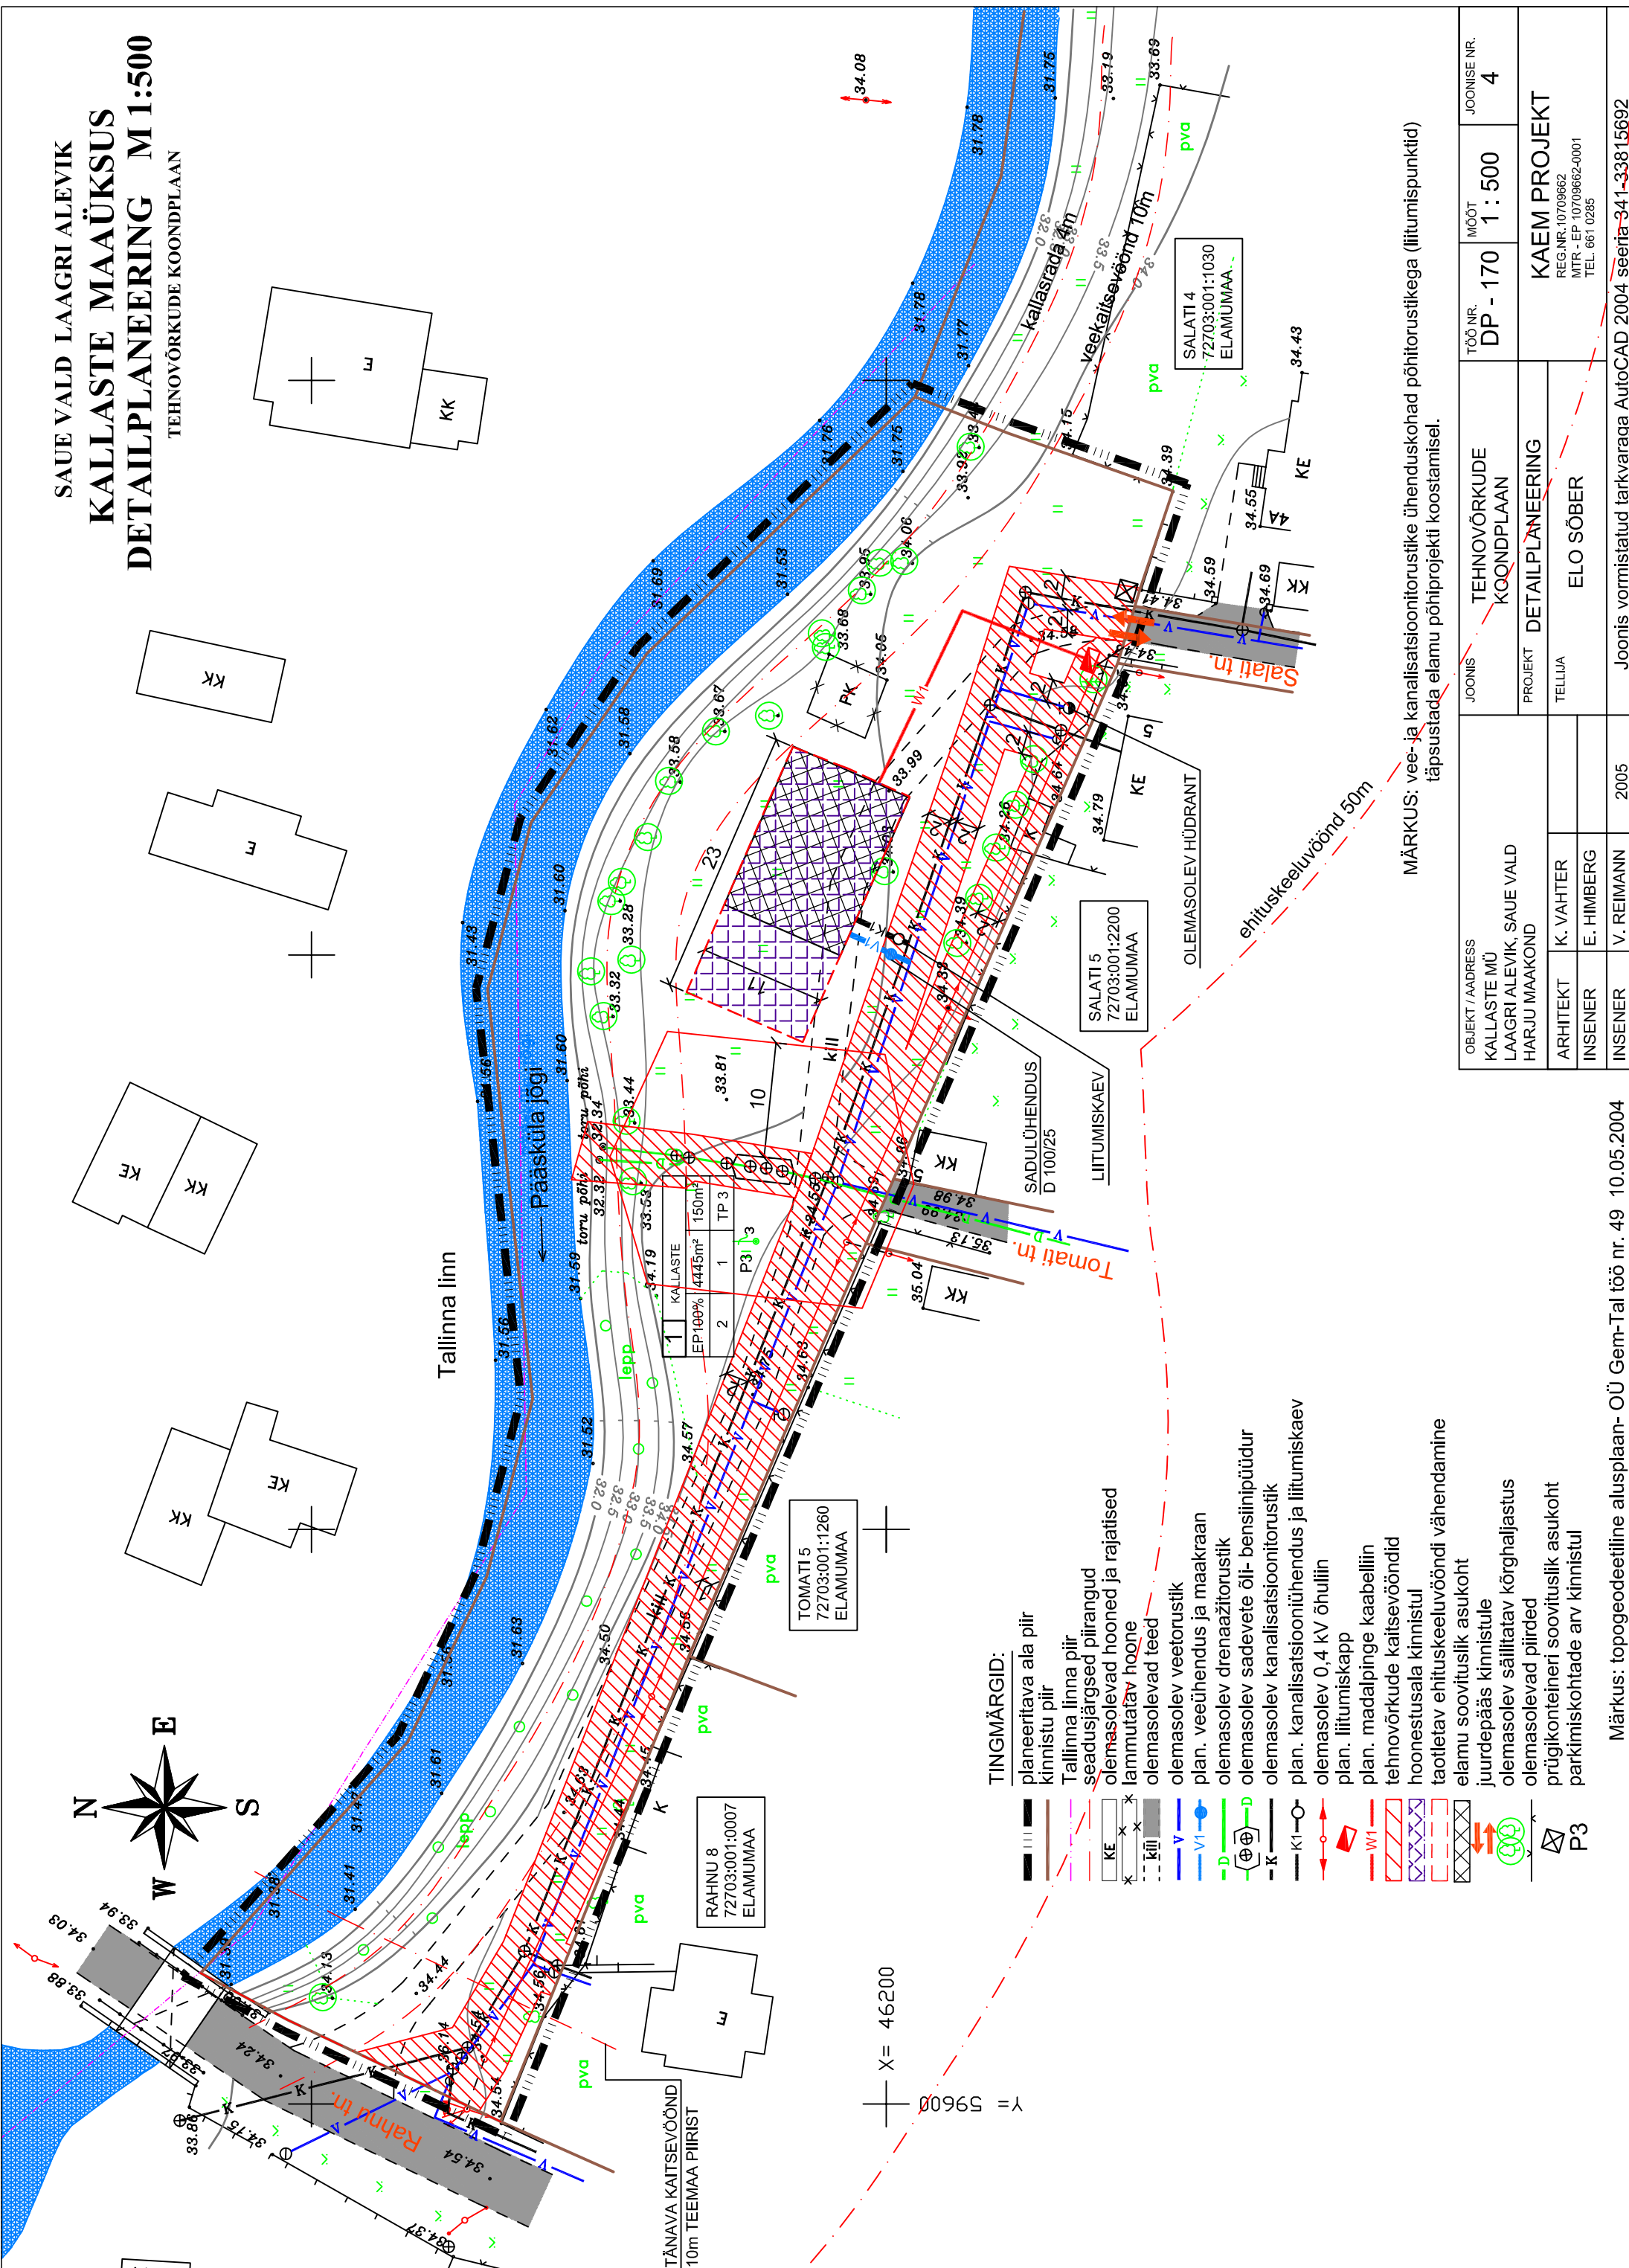

**TINGMÄRGID:**

- planeeritava ala piir
- kinnistu piir
- Tallinna linna piir
- seadusjärgsed piirangud
- olemasolevad hooned ja rajatised
- lamutatav hoone
- olemasolevad teed
- olemasolev veetorustik
- plan. veeühendus ja maakraan
- olemasolev drenaažitorustik
- olemasolev sadevete õli- bensiniipüüdur
- olemasolev kanalisatsioonitorustik
- plan. kanalisatsioonühendus ja liitumiskaev
- olemasolev 0,4 kv õhuliin
- plan. liitumiskapp
- plan. madalpinge kaabelliin
- tehnovõrkude kaitsevööndid
- hoonetusala kinnistul
- taotletav ehituskeeluvööndi vähendamine
- elamu soovituslik asukoht
- juurdepääs kinnistule
- olemasolev säilitatav kõrghaljastus
- olemasolevad piirred
- prügikonteineri soovituslik asukoht
- parkimiskohtade arv kinnistul

MÄRKUS: vee- ja kanalisatsioonitorustike ühenduskohad põhitorustikega (liitumispunktid) täpsustada elamu põhiprojekti koostamisel.

OBJEKT / ADDRESS	TEHNOVÕRKUDE KOONDPLAAN	TÖÖ NR.	MOOT	JOONISE NR.
KALLASTE MÜ LAAGRI ALEVIK, SAUE VALD HARJU MAAKOND	DETAILPLANEERING	DP - 170	1 : 500	4
ARHITEKT	TELLUA			
K. VAHTER	ELO SÖBER			
INSENER				
E. HIMBERG				
INSENER	V. REIMANN			
	2005			
Joonis vormistatud tarkvaraga AutoCAD 2004 seeria 341-33815692				

Märkus: topogeodeetiline alusplaan-OÜ Gem-Tal töö nr. 49 10.05.2004