


TRASSIDE PLAAN
 HARJUMAA, SAUE VALD, MAIDLA KÜLA
 KASEMETSA, MÄNNITUKA, VÄIKEMETSA MAAÜKSUSED
 M 1:1000

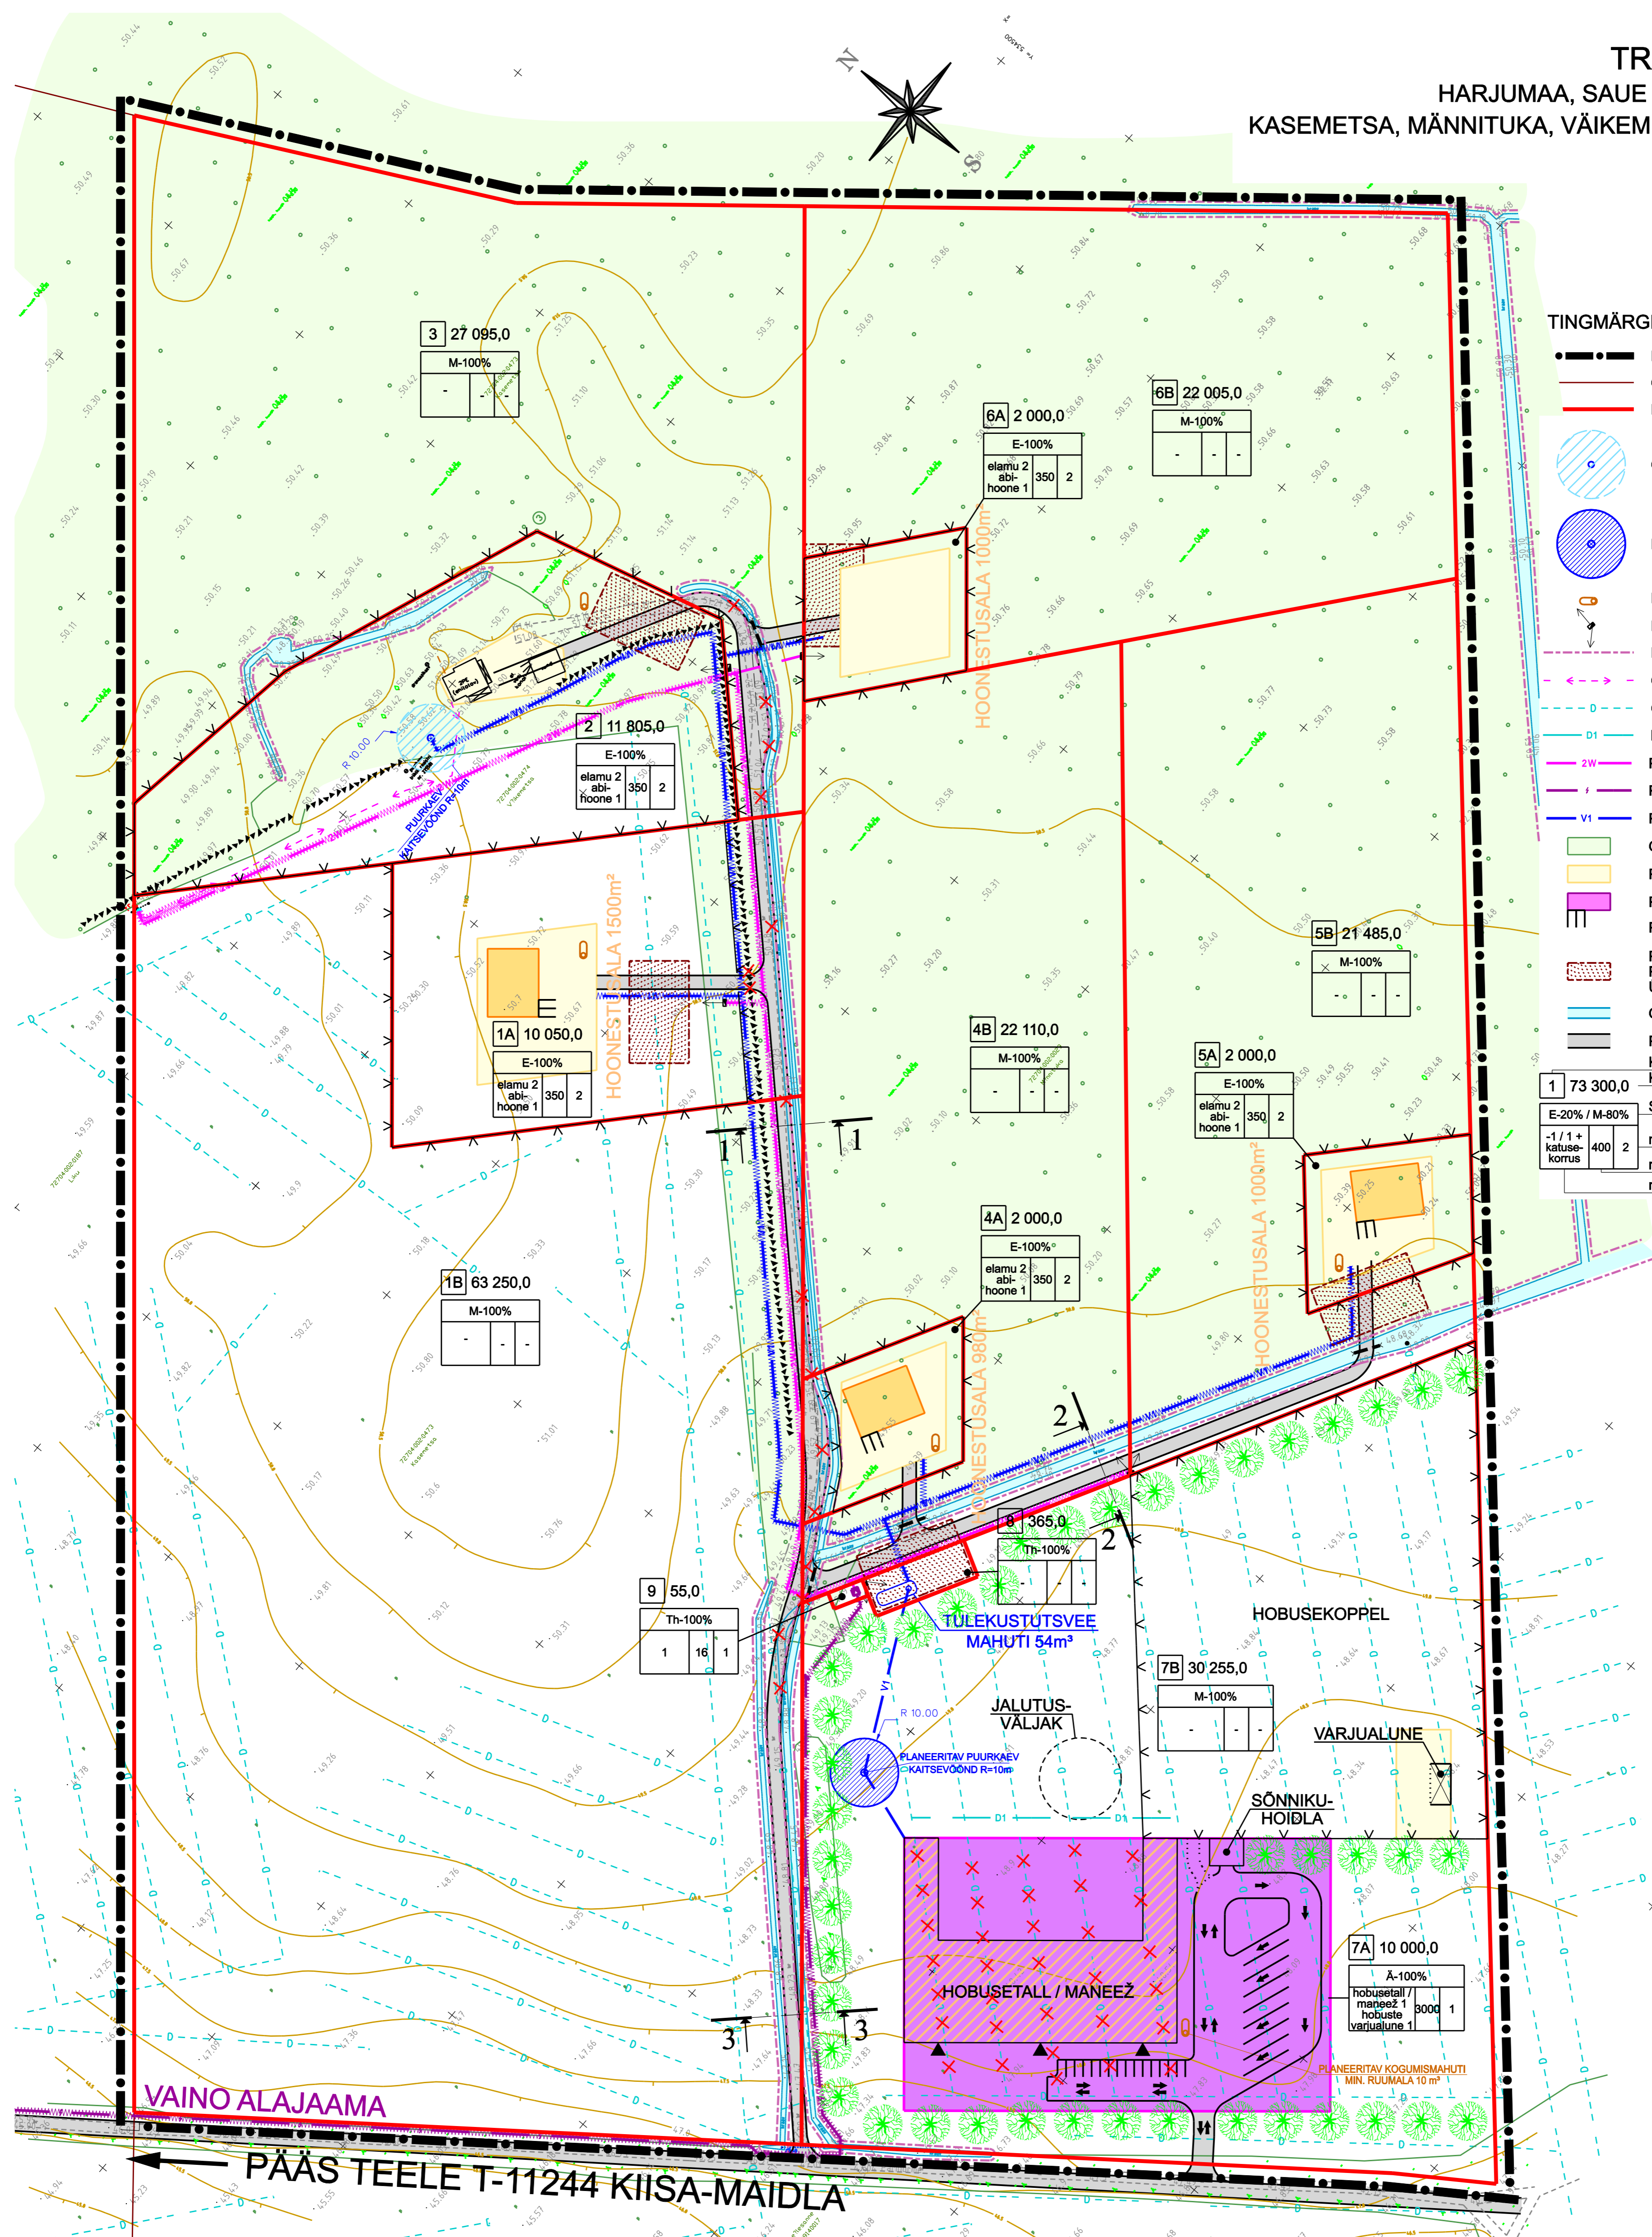


TINGMÄRGID


- DETAILPLANEERINGUALA
- OLEMASOLEV KATASTRÜKSUSE PIIR
- PLANEERITUD KATASTRÜKSUSE PIIR
- OLEMASOLEV PUURKAEV
- PLANEERITUD PUURKAEV
- PLANEERITUD KOGUMISMAHUTI
- PLANEERITUD ELEKTRIKLID
- KRAAVIKAITSEVÕND
- OLEMASOLEV MADALPINGEKABEL
- OLEMASOLEV DRENAAZITORUSTIK
- PLANEERITUD DRENAAZITORUSTIK
- PLANEERITUD 2x0,4KV MP-KABEL
- PLANEERITUD KESKPINGEKABEL
- PLANEERITUD RINGISTATUD VEETRASS
- OLEMASOLEV KÕRGHALJASTUS
- PLANEERITUD HOONESTUSALA
- PLANEERITUD HOONE ASUKOHT
- PLANEERITUD PARKIMISKOHAD
- PLANEERITUD TIHENDATUD PINNAS PÄASTE- JA LUMEKORISTUSAUTODE ÜMBERPÕRAMISEKS
- OLEMASOLEV KRAAV
- PLANEERITUD KÕVAKATTEGA TEE
- KATASTRÜKSUSE NR.
- KATASTRÜKSUSE PINDALA, m²
- SIHTOTSTARVE, %
- E-20% / M-80%
- 1/1+ katuse-korrus
- max. HOONETE ARV KATASTRÜKSUSEL
- max. EHITUSALA, m²
- max. KORRUSTE ARV




LÕIGE 1-1
M 1:200

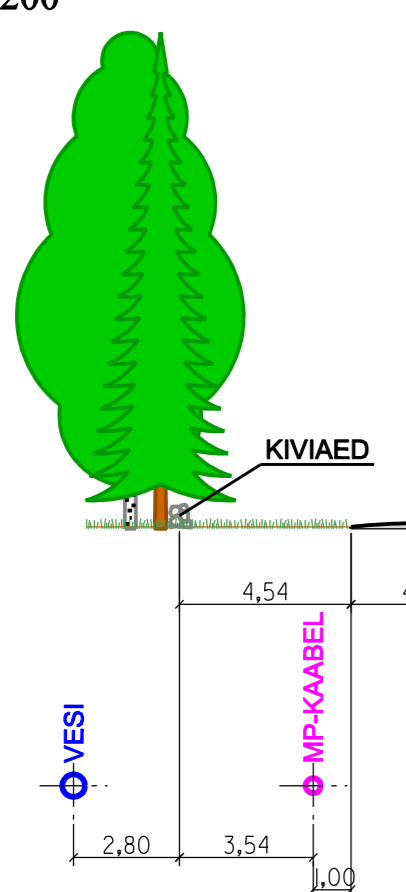

LÕIGE 2-2
M 1:200

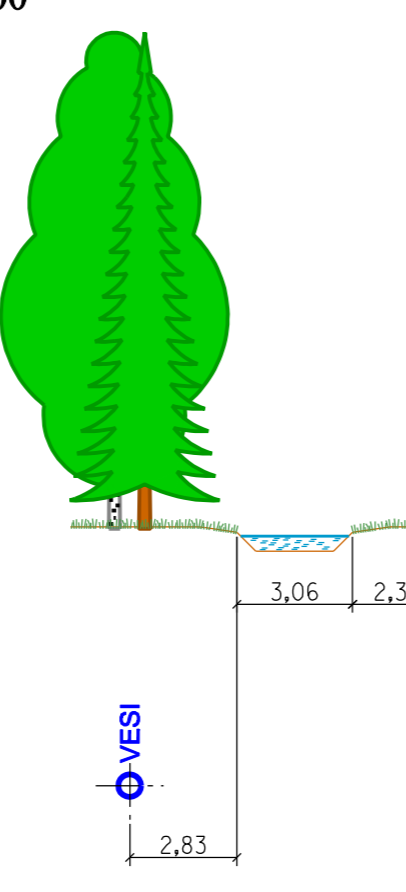

LÕIGE 3-3
M 1:200

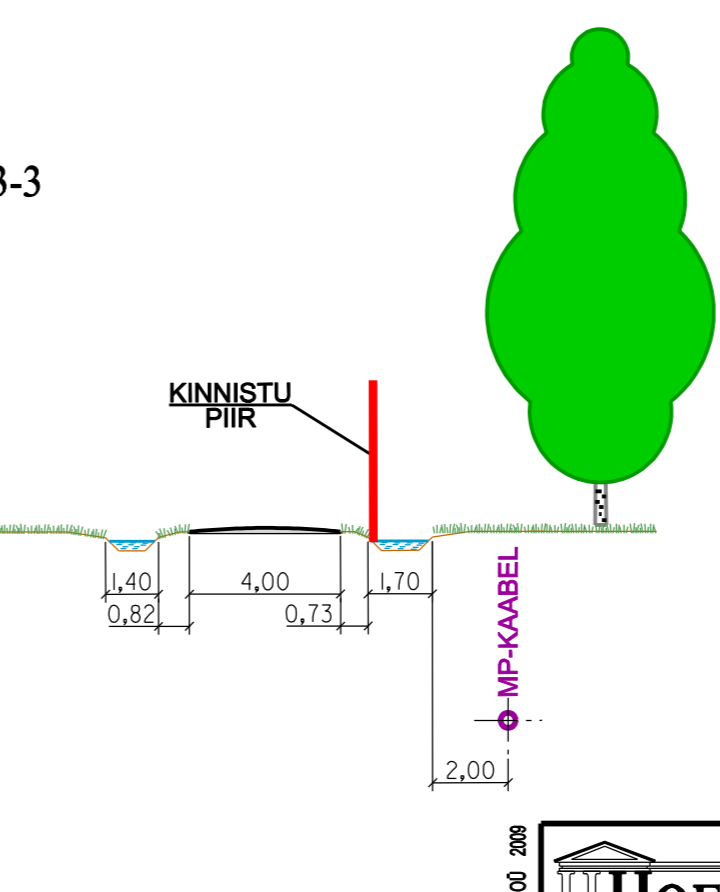

 12915 TALLINN, KADAKA TEE 44A HARJUMAA, SAUE VALD, MAIDLA KÜLA KASEMETSA, MÄNNITUKA, VÄIKEMETSA MAAÜKSUSED	MTR-10116979-0001	ARHITEKT A. VAARPUU
	TEL/FAX 6 579 600	ARHITEKT A. MILLER
28434-GP-03		
TRASSIDE PLAAN	MÕÕTKAVA 1:1000	LEHTI 16.06.2009