


KRUNDI EHTUSÕIGUS NING KITSENDUSED										
Positsiooni nr	Krundi planeeritud suurus (m²)	Hoonete alune pind (m²)	Max korruselisus / hoonete kõrgus (m)	Hoonete arv	Maa sihtotstarve ja osakaalu % (detailplaneeringu liidre kaupa)	Maa sihtotstarve ja osakaalu % (kastastrüksuse liidre kaupa)	Hoonete sisetud brutopind	Tulepüsvusklass	Parkimiskohtade arv	Kitsendused
1	8154	2100	Põhihoone 2/9 m abihoone 1/5 m	Põhihoone+3 abihoonet	Ühiskondlike ehitiste maa 100%	Ühiskondlike ehitiste maa 100%	4200	TP2	20	Servituudi vajadus planeeritud OÜ Elektrilevi alajaamale
	8154	2100							20	

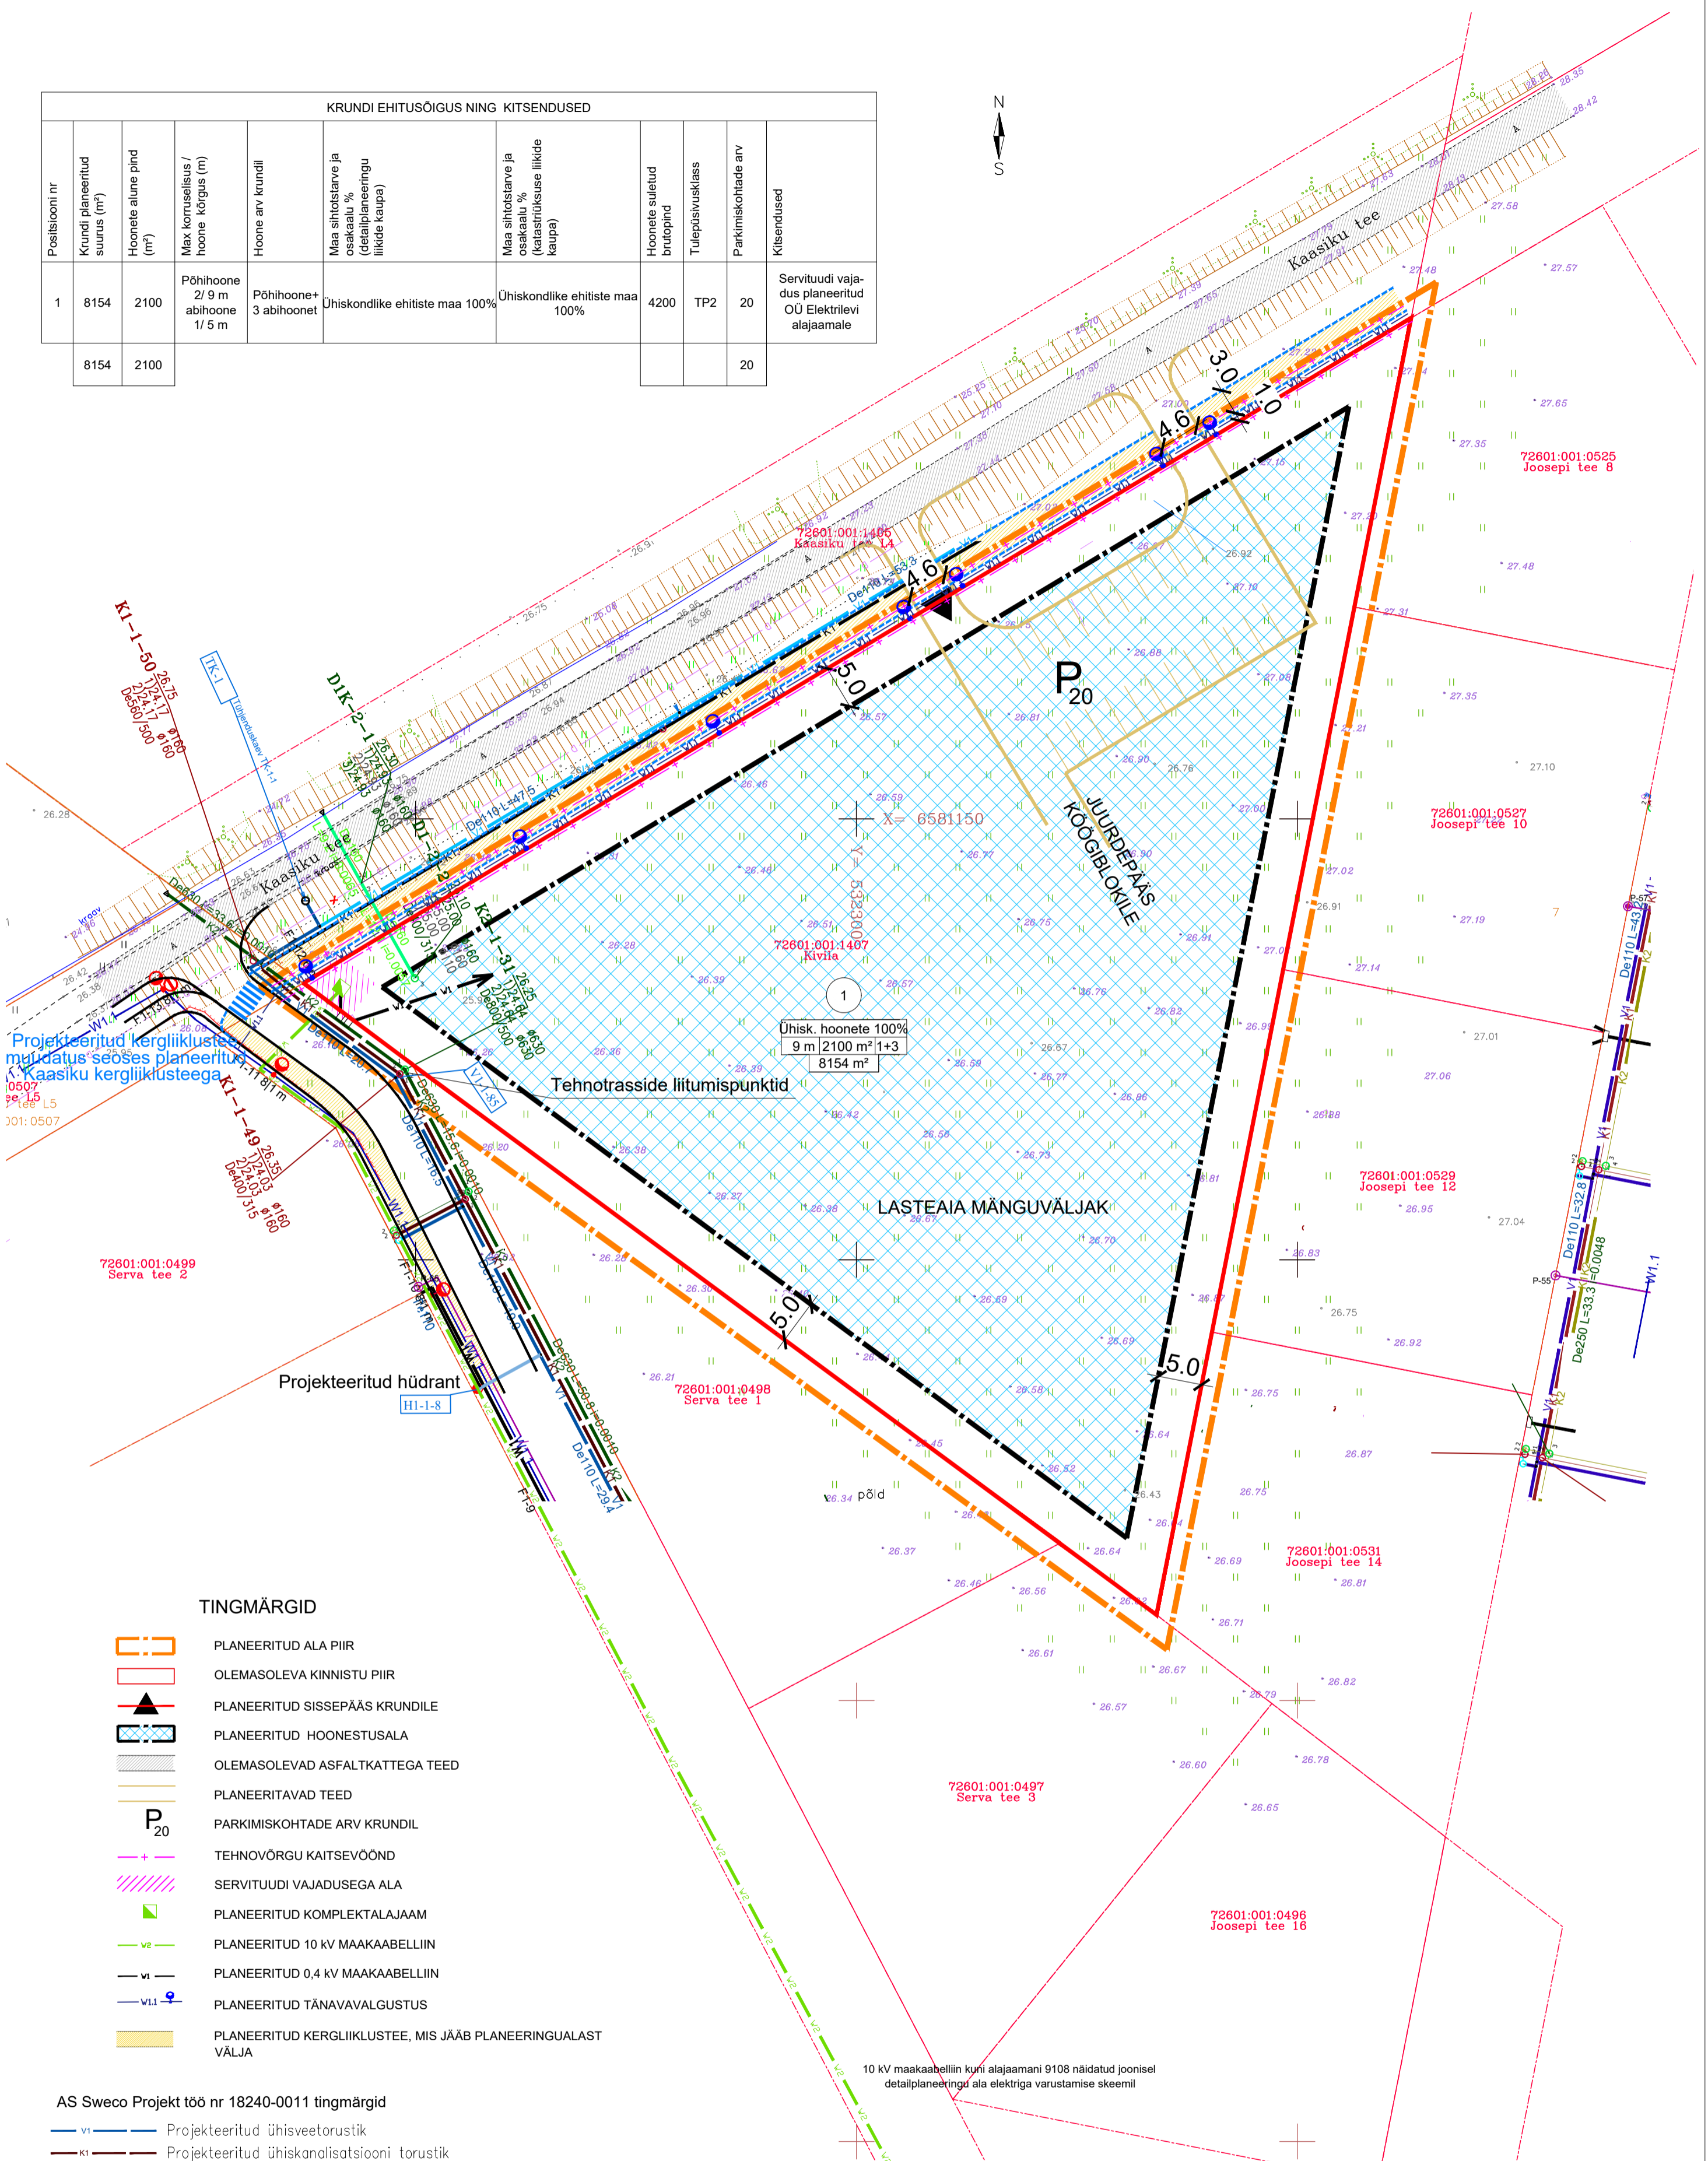

### TINGMÄRGID

- PLANEERITUD ALA PIIR
- OLEMASOLEVA KINNISTU PIIR
- PLANEERITUD SISSEPÄÄS KRUNDILE
- PLANEERITUD HOONESTUSALA
- OLEMASOLEVAD ASFALKATTEGA TEED
- PLANEERITAVAD TEED
- PARKIMISKOHTADE ARV KRUNDIL
- TEHNOVÕRGU KAITSEVÕOND
- SERVITUUDI VAJADUSEGA ALA
- PLANEERITUD KOMPLEKTALAJAAM
- PLANEERITUD 10 kV MAAKAABELLIIN
- PLANEERITUD 0,4 kV MAAKAABELLIIN
- PLANEERITUD TÄNAVALGUSTUS
- PLANEERITUD KERGLIIKLUSTEE, MIS JÄÄB PLANEERINGUALAST VÄLJA

### AS Sweco Projekt töö nr 18240-0011 tingmärgid

- Projektitud ühisveetorustik
- Projektitud ühiskanaliseerimise torustik
- Projektitud ühiskanaliseerimise survetorustik
- Projektitud sademeveekanalisatsioonitorustik
- Projektitud drenaažitorustik
- Projektitud maa-pealne tuletõrjehüdrant

### MÄRKUSED

- Planeeritud tehnovõrkude paigutus on põhimõtteline ja kuulub täpsustamisele edasise projekteerimise käigus.
- Vastavalt AS Kovek tehnilistele tingimustele on detailplaneeringu ala lähimad projektitud tänavatassid Serva teel, AS Sweco Projekt töö nr 18240-0011. Tassidele on väljastatud 21.12.2018 ehitusluba Nr\_1812271\_32658.
- Serva tee ja kergliiklustee on kantud joonisele AS Sweco Projekt töö nr 18240-0011 järgi

### NÄITAJAD PLANEERITAVA ALA KOHTA

PLANEERITAVA ALA SUURUS	8154 m²
KRUNDIDE ARV	1
MAA BILANSS	
ÜHISKONDLIKE HOONETE MAA TÄISEHTUSPROTSENT	100%
	26%

1	Positsiooni number
Ühisk. hoonete 100% 9 m   2100 m²   1+3	Krundi sihtotstarve
Hoonete arv	Hoonete arv krundil
Krundi pind	Ehitusalune pind
	1890m²



TELLIJA	Saue Vallavalitsus	PROJEKTI JUHT	Mari Kallas	TÜÜP	LEHT
PROJEKT	Alliku küla Kivila kinnistu detailplaneering	PLANEERIJAS	Mari Kallas	STAADIUM	03
JOONIS	Detailplaneeringu põhijoonis koos tehnovõrkudega	MÕÖT	1:500	TÖÖ NR.	2116
		KOOSTATUD			11.05.2022