
















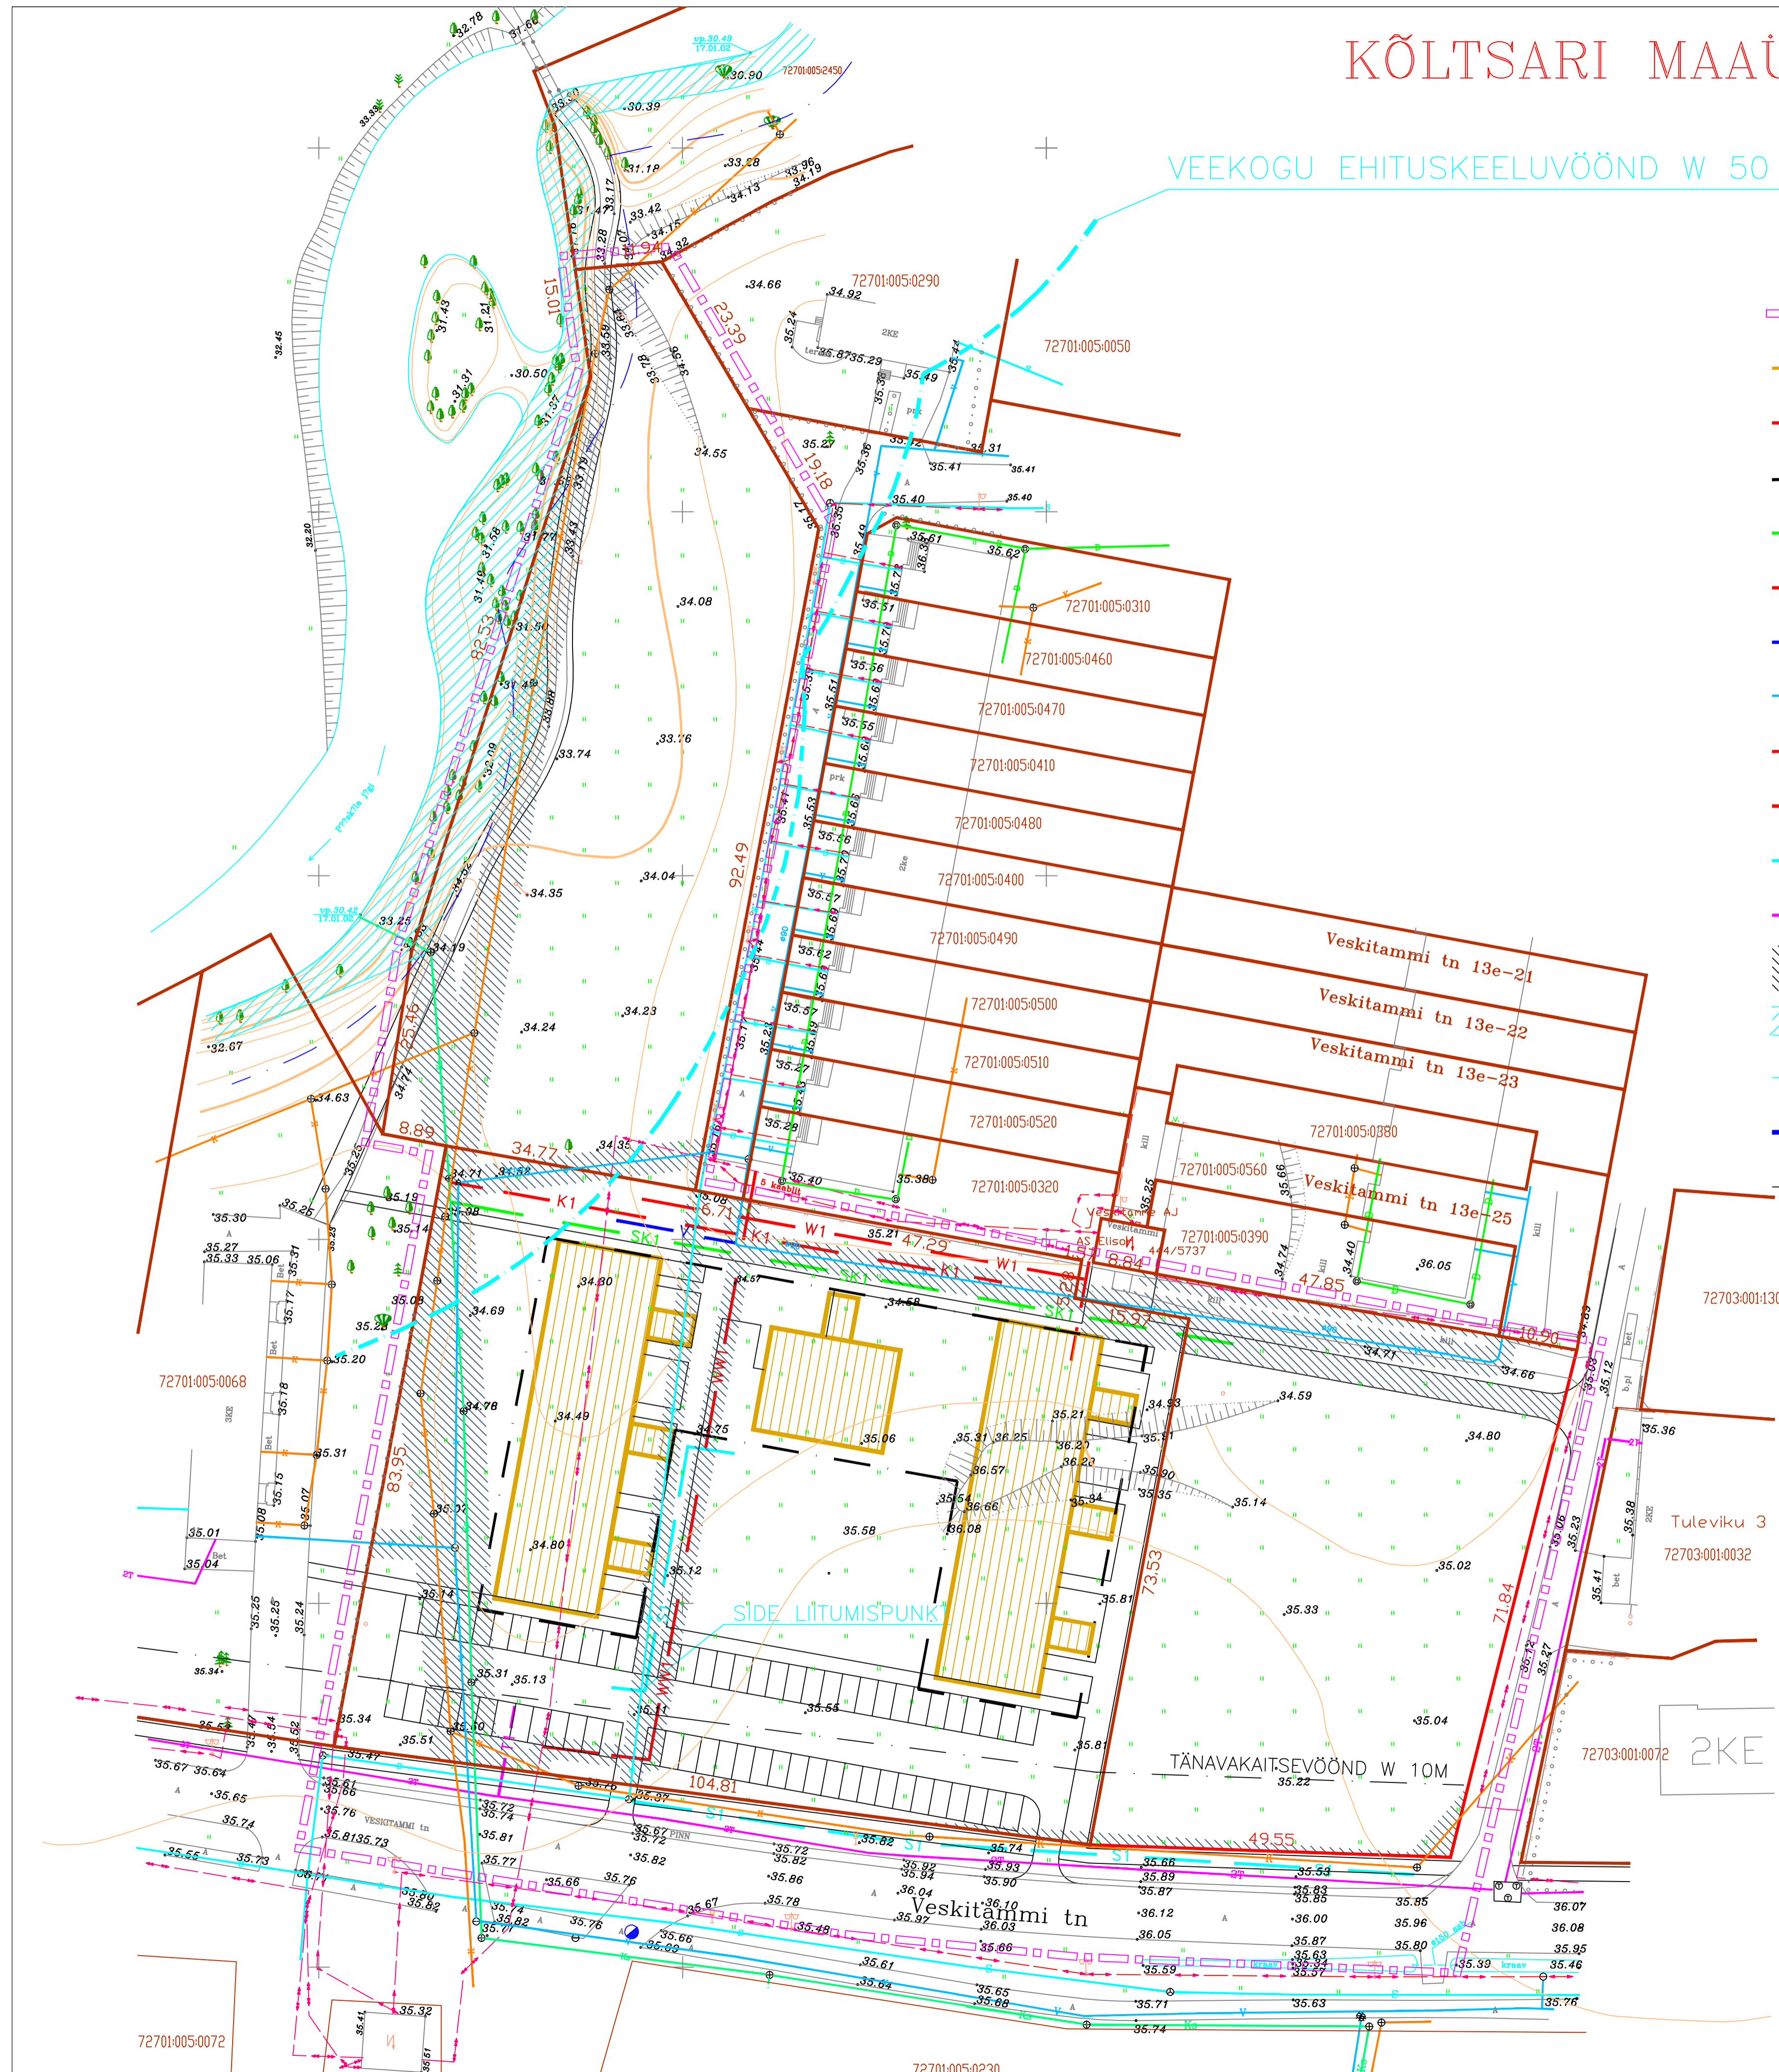


# KÕLTSARI MAAÜKSUSE DETAILPLANEERING TEHNOVARUSTUS M 1/500

VEEKOGU EHTUSKEELUVÖÖND W 50 M

## TÄHISTE SELETUS

-  PLANEERINGUALA PIIR
-  OLEMASOLEVATE KINNISTUTE PIIR
-  PLANEERITAVATE KRUNTIDE PIIR
-  EHTUSKEELUALA W 5 M
-  PLANEERITAV SADEVEEKANALISATSIOON
-  PLANEERITAV OLMEKANALISATSIOON
-  PLANEERITAV TARBEVEEVARUSTUS
-  PLANEERITAV KUSTUTUSVEE HÜDRANT
-  PLANEERITAV ELEKTRIVARUSTUS
-  PLANEERITAV KÕRGEPINGELIIN
-  PLANEERITAV SIDEVARUSTUS
-  PLANEERITAV SOOJARVASTUS
-  SERVITUUDI VAJADUS
-  KALLASRADA W 4 M
-  VEEKAITSEVÖÖND W 10 M
-  EHTUSKEELUVÖÖND W 50 M
-  TÄNAVAKAITSEVÖÖND W 10 M TEEMAA PIIRIST



MÄRKUS:  
SERVITUUDIVAJADUSTE LAIUSED:  
KAABELLIINID 1,5 M TELJEST  
VEETORUSTIK 2,0 M TELJEST  
SADEVEE- JA OLMEKANALISATSIOON 3,0 M TELJEST

EESTI PROJEKT		Tellijä	OÜ EESTI EHITUS		T88 nr.
Kadaka tee 36 Tallinn		KÕLTSARI KINNISTU		AS-1262-02	
Litsents EE-3951/1039		DETAILPLANEERING		Käide	Leht
IV projektimisosakond		SAUE VALD, LAAGRI ALEVIK		DP	DP4
Os. juhataja Avo LIIVA		VESKITAMMI TEE 13		Staadium	DP
Projektijuht Rein AILT		TEHNOVARUSTUS		Mõõtkaava	1/500
Projektiteerija Kalju SAARD				Arh. nr.	
Projektiteerija Kaarel ROOPALU				Inv. nr.	
				Kuupäev	