HARJU MAAKOND SAUE VALD
KOPLI-2 KINNISTU DETAILPLANEERING
PÕHIJOONIS M 1:1000

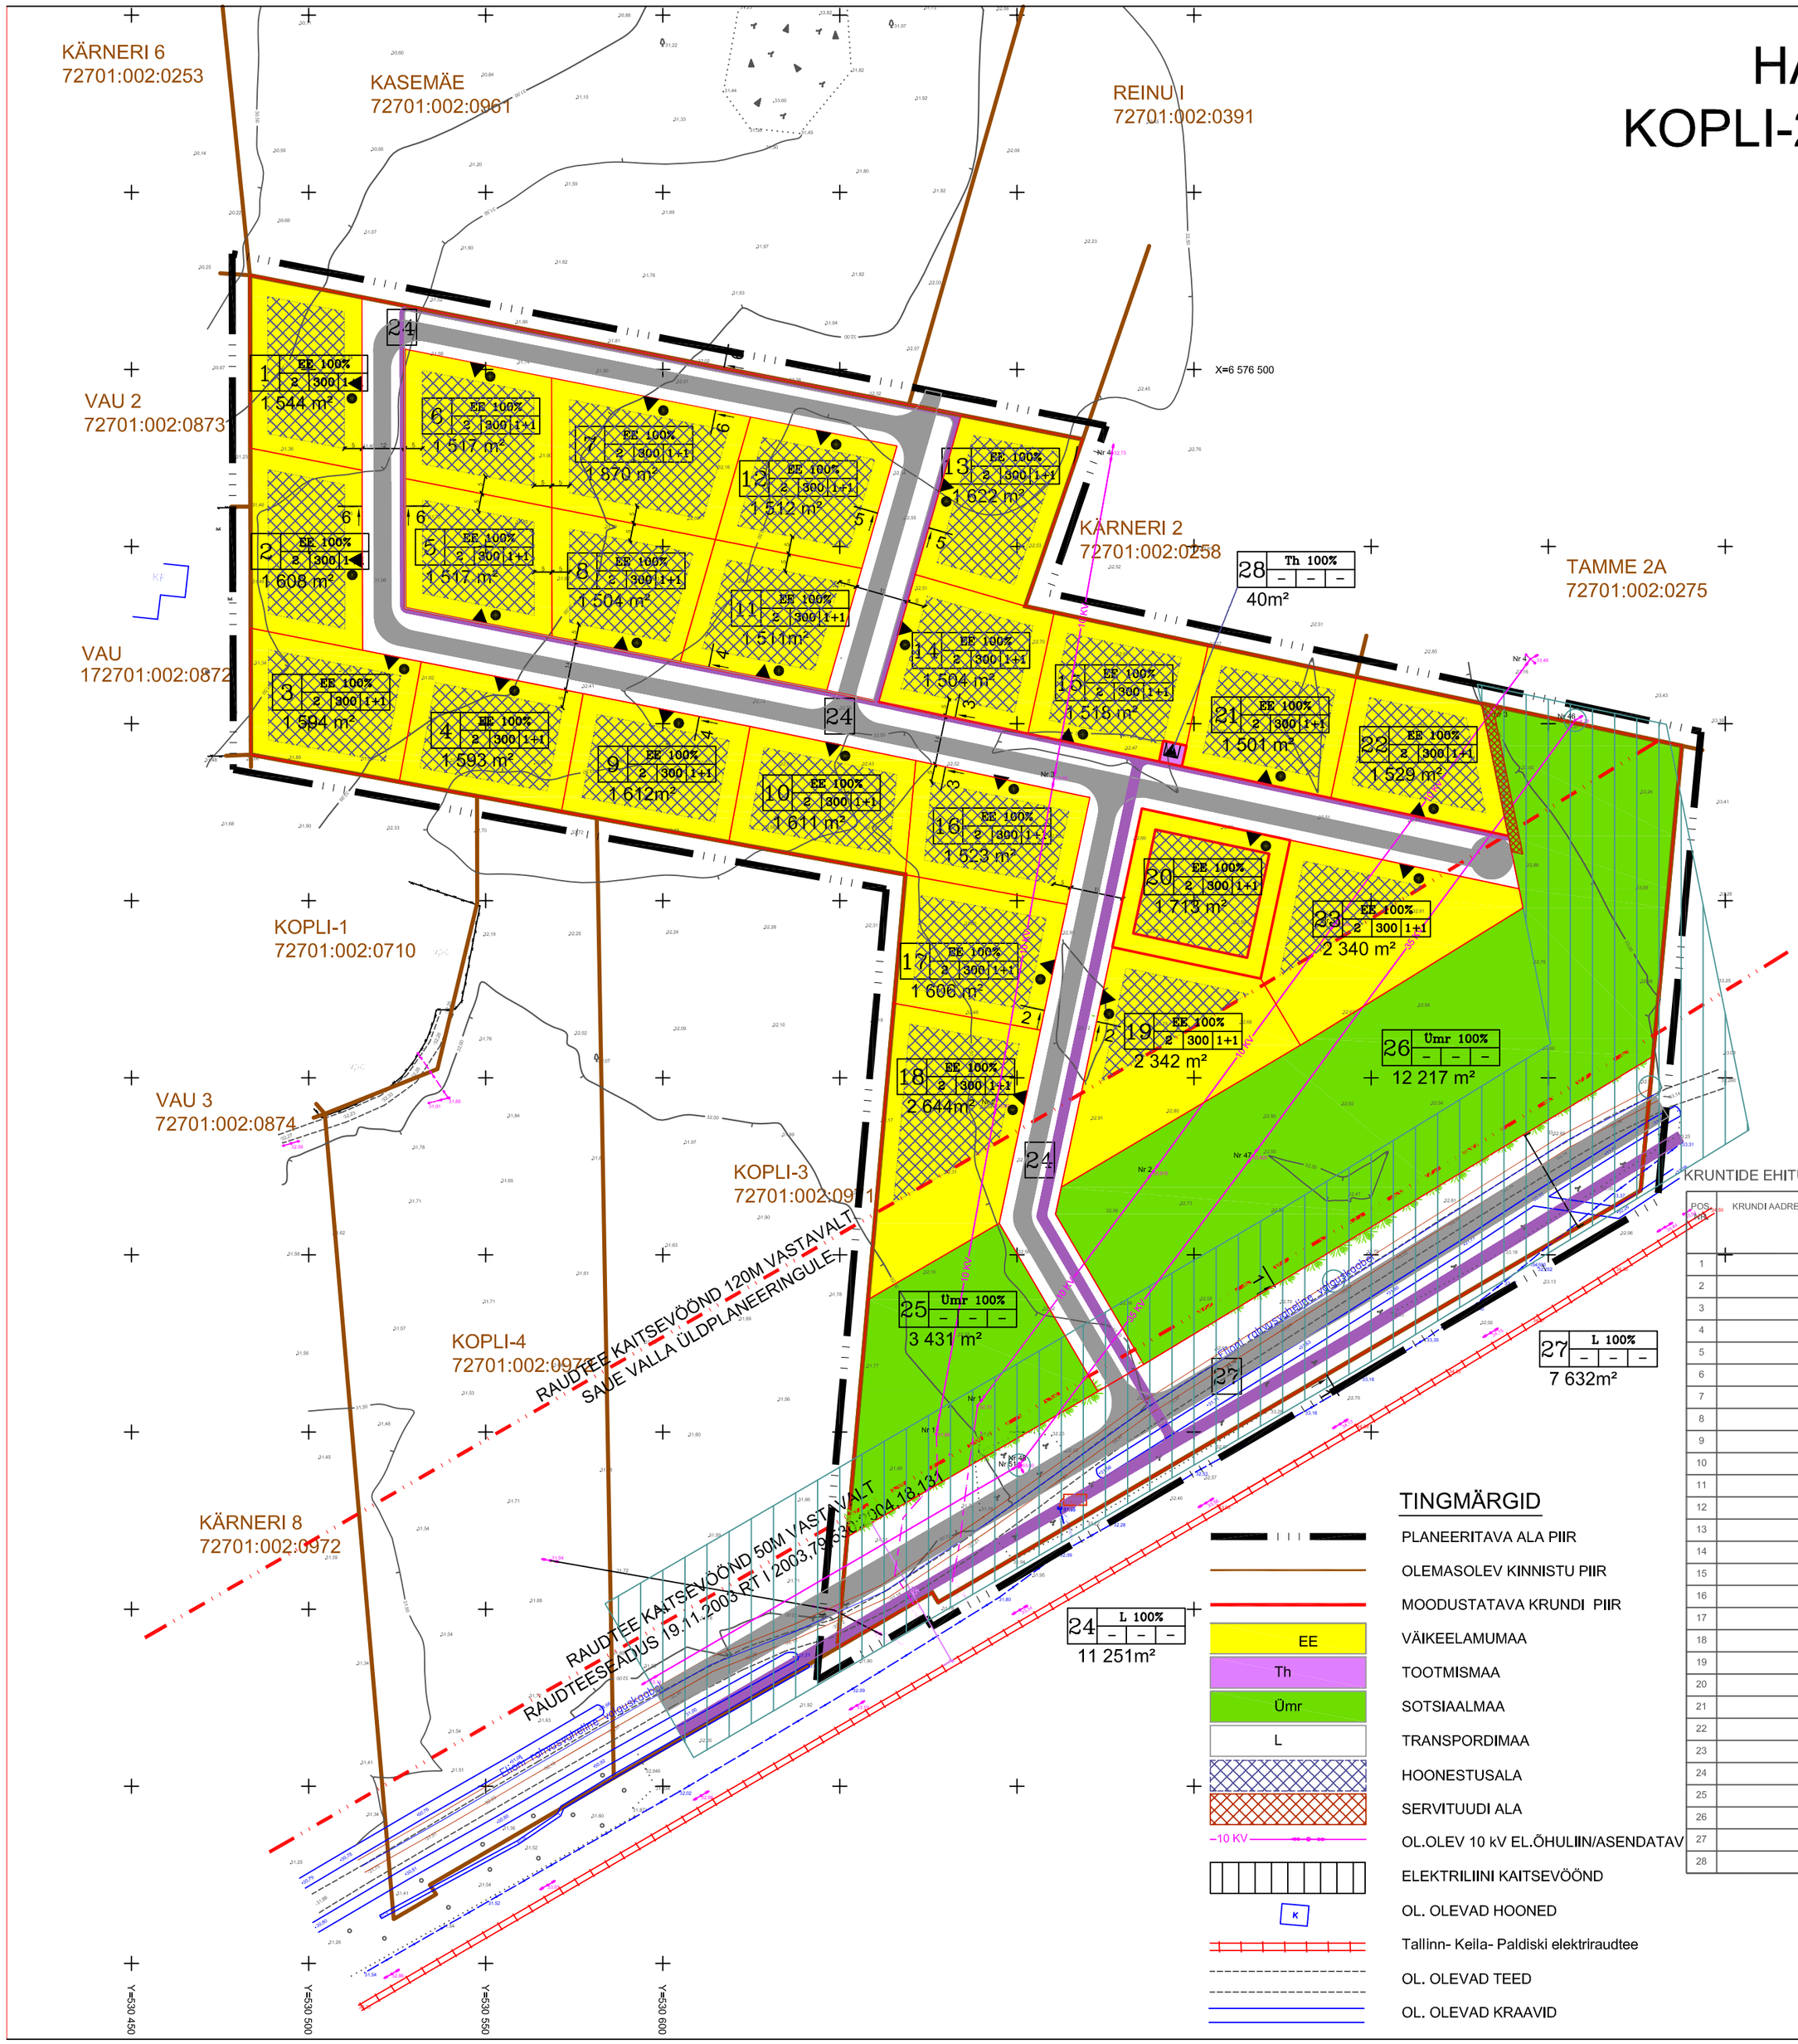

NÄITAJAD PLANEERITAVA ALA KOHTA

PLANEERITAVA MAA-ALA BILANSS				PARKIMISKOHTADE ARV		SULETUD BRUTOPINDADE BILANSS	
TÄHIS	MAAKASUTUSE SIHTOTSTARVE	PINDALA M²	%	NORMATIIVNE	PLANEERITUD	PINDALA M²	%
EE	VÄIKEELAMUMAA	38 827	52,9	23*2	56	13 800	100
Th	TOOTMISMAA	40	0,1	-	-	-	-
Ümr	SOTSIAALMAA	15 648	21,3	-	-	-	-
L	TRANSPORDIMAA	18 883	25,7	-	-	-	-
KOKKU		73 398 (7,34ha)	100	56	56	13 800	100

ANDMED KRUNTIDE MOODUSTAMISEKS

POS. NR.	KRUNDI AADRESS	Maa sihtotstarve (vast.KÕ liigile)	Krundi planeerit. suurus m²	Moodustatakse kinnistutest või kruntidest NIMI/KINNISTU NR/KATASTRI NR	Liidetavate-lahutatavate osade suurused m 2	Osade senine sihtotstarve (vast.KÕ liigile)
1		E	1 544	KOPLI-2 / 394802/3948 / 72701:002:0969	73407-(73407-1 544)	M
2		E	1 608	KOPLI-2 / 394802/3948 / 72701:002:0969	73407-(73407-1 608)	M
3		E	1 594	KOPLI-2 / 394802/3948 / 72701:002:0969	73407-(73407-1 594)	M
4		E	1 593	KOPLI-2 / 394802/3948 / 72701:002:0969	73407-(73407-1 593)	M
5		E	1 517	KOPLI-2 / 394802/3948 / 72701:002:0969	73407-(73407-1 517)	M
6		E	1 517	KOPLI-2 / 394802/3948 / 72701:002:0969	73407-(73407-1 517)	M
7		E	1 870	KOPLI-2 / 394802/3948 / 72701:002:0969	73407-(73407-1 870)	M
8		E	1 504	KOPLI-2 / 394802/3948 / 72701:002:0969	73407-(73407-1 504)	M
9		E	1 612	KOPLI-2 / 394802/3948 / 72701:002:0969	73407-(73407-1 512)	M
10		E	1 611	KOPLI-2 / 394802/3948 / 72701:002:0969	73407-(73407-1 511)	M
11		E	1 511	KOPLI-2 / 394802/3948 / 72701:002:0969	73407-(73407-1 511)	M
12		E	1 512	KOPLI-2 / 394802/3948 / 72701:002:0969	73407-(73407-1 512)	M
13		E	1 622	KOPLI-2 / 394802/3948 / 72701:002:0969	73407-(73407-1 622)	M
14		E	1 504	KOPLI-2 / 394802/3948 / 72701:002:0969	73407-(73407-1 504)	M
15		E	1 518	KOPLI-2 / 394802/3948 / 72701:002:0969	73407-(73407-1 518)	M
16		E	1 523	KOPLI-2 / 394802/3948 / 72701:002:0969	73407-(73407-1 523)	M
17		E	1 606	KOPLI-2 / 394802/3948 / 72701:002:0969	73407-(73407-1 606)	M
18		E	2 644	KOPLI-2 / 394802/3948 / 72701:002:0969	73407-(73407-2 644)	M
19		E	2 342	KOPLI-2 / 394802/3948 / 72701:002:0969	73407-(73407-2 342)	M
20		E	1 713	KOPLI-2 / 394802/3948 / 72701:002:0969	73407-(73407-1 713)	M
21		E	1 501	KOPLI-2 / 394802/3948 / 72701:002:0969	73407-(73407-1 501)	M
22		E	1 529	KOPLI-2 / 394802/3948 / 72701:002:0969	73407-(73407-1 529)	M
23		E	2 340	KOPLI-2 / 394802/3948 / 72701:002:0969	73407-(73407-2 340)	M
24		L	11 251	KOPLI-2 / 394802/3948 / 72701:002:0969	73407-(73407-11 251)	M
25		Ü	3 431	KOPLI-2 / 394802/3948 / 72701:002:0969	73407-(73407-3 431)	M
26		Ü	12 217	KOPLI-2 / 394802/3948 / 72701:002:0969	73407-(73407-12 217)	M
27		L	7 632	KOPLI-2 / 394802/3948 / 72701:002:0969	73407-(73407-7 632)	M
28		T	40	KOPLI-2 / 394802/3948 / 72701:002:0969	73407-(73407-40)	M

KRUNTIDE EHITUSÕIGUS JA PIIRANGUD

POS.	KRUNDI AADRESS	Krundi planeerit. suurus m²	Ehit.alune pind, m²	Korrusselisus (MAX.)	Hoonete arv krundil	Maa sihtotstarve (vast.DP liigile)	Maa sihtotstarve (vast.KÕ liigile)	Sihtotstarbe osakaal % (vast.KÕ liigile)	Sulet.brutopind sihtotstarvete kaupa (vast.DP liigile)	Sulet.brutopind sihtotstarvete kaupa (vast.KÜ liigile)	Kitsendused ja servituudid	PIIRANGUD				
				eluh./abih.	eluh./abih.							Hoonestusvõis	Hoone suurim kõrgus eluh./abih.	Katuse kalle (kraadi)	Katuse harja suund	Min. TP-klass
1		1 544	300	2/1	1/1	EE	E	E 100	EE 600	E 600		Lahtine	9/6	30-45	RISTI VÕI PARALLEELNE JUURDEPÄÄSUTEEGA	TP-3
2		1 608	300	2/1	1/1	EE	E	E 100	EE 600	E 600		Lahtine	9/6	30-45		TP-3
3		1 594	300	2/1	1/1	EE	E	E 100	EE 600	E 600		Lahtine	9/6	30-45		TP-3
4		1 593	300	2/1	1/1	EE	E	E 100	EE 600	E 600		Lahtine	9/6	30-45		TP-3
5		1 517	300	2/1	1/1	EE	E	E 100	EE 600	E 600		Lahtine	9/6	30-45		TP-3
6		1 517	300	2/1	1/1	EE	E	E 100	EE 600	E 600		Lahtine	9/6	30-45		TP-3
7		1 870	300	2/1	1/1	EE	E	E 100	EE 600	E 600		Lahtine	9/6	30-45		TP-3
8		1 504	300	2/1	1/1	EE	E	E 100	EE 600	E 600		Lahtine	9/6	30-45		TP-3
9		1 612	300	2/1	1/1	EE	E	E 100	EE 600	E 600		Lahtine	9/6	30-45		TP-3
10		1 611	300	2/1	1/1	EE	E	E 100	EE 600	E 600		Lahtine	9/6	30-45		TP-3
11		1 511	300	2/1	1/1	EE	E	E 100	EE 600	E 600		Lahtine	9/6	30-45		TP-3
12		1 512	300	2/1	1/1	EE	E	E 100	EE 600	E 600		Lahtine	9/6	30-45		TP-3
13		1 622	300	2/1	1/1	EE	E	E 100	EE 600	E 600		Lahtine	9/6	30-45		TP-3
14		1 504	300	2/1	1/1	EE	E	E 100	EE 600	E 600		Lahtine	9/6	30-45		TP-3
15		1 518	300	2/1	1/1	EE	E	E 100	EE 600	E 600		Lahtine	9/6	30-45		TP-3
16		1 523	300	2/1	1/1	EE	E	E 100	EE 600	E 600		Lahtine	9/6	30-45		TP-3
17		1 606	300	2/1	1/1	EE	E	E 100	EE 600	E 600		Lahtine	9/6	30-45		TP-3
18		2 644	300	2/1	1/1	EE	E	E 100	EE 600	E 600		Lahtine	9/6	30-45		TP-3
19		2 342	300	2/1	1/1	EE	E	E 100	EE 600	E 600		Lahtine	9/6	30-45		TP-3
20		1 713	300	2/1	1/1	EE	E	E 100	EE 600	E 600		Lahtine	9/6	30-45		TP-3
21		1 501	300	2/1	1/1	EE	E	E 100	EE 600	E 600		Lahtine	9/6	30-45		TP-3
22		1 529	300	2/1	1/1	EE	E	E 100	EE 600	E 600		Lahtine	9/6	30-45		TP-3
23		2 340	300	2/1	1/1	EE	E	E 100	EE 600	E 600		Lahtine	9/6	30-45		TP-3
24		11 251	-	-	-	L	L	L 100	-	-		-	-	-		-
25		3 431	-	-	-	Ümr	Ü	Ü 100	-	-	ELEKTRILIINI 35kV KAITSEVÖÖND 25+25m	-	-	-		-
26		12 217	-	-	-	Ümr	Ü	Ü 100	-	-	ELEKTRILIINI 35kV KAITSEVÖÖND 25+25m ELEKTRILIINI 10kV KAITSEVÖÖND 2+2m	-	-	-		-
27		7 632	-	-	-	L	L	L 100	-	-	ELEKTRILIINI 35kV KAITSEVÖÖND 25+25m	-	-	-		-
28		40	-	-	-	Th	T	T 100	-	-		-	-	-		-

TINGMÄRGID

- PLANEERITAVA ALA PIIR
- OLEMASOLEV KINNISTU PIIR
- MOODUSTATAVA KRUNDI PIIR
- EE — VÄIKEELAMUMAA
- Th — TOOTMISMAA
- Ümr — SOTSIAALMAA
- L — TRANSPORDIMAA
- HOONESTUSALA
- SERVITUUDI ALA
- OL.OLEV 10 kV EL.ÕHULIIN/ASENDATAV ELEKTRILIINI KAITSEVÖÖND
- OL. OLEVAD HOONED
- Tallinn- Keila- Paldiski elektriraudtee
- OL. OLEVAD TEED
- OL. OLEVAD KRAAVID

VANTA-VANTA VARAUDUS OÜ REG. NR 10950323 RETTER nr EP10950323-0001 ASULA TN 3, 13112 TALLINN TEL 655 66 90, FAKS 655 66 91	JOONISE NIMETUS: PÕHIJOONIS	MÕÕT: 1:1 000	OBJEKT: KOPLI-2 KINNISTU VANAMÕISA KÜLA, SAUE VALD HARJUMAA
	ARHITEKT V.ALUMETS		TÖÖ NR. 011004D
	INSENER A. TAIK		STAADIUM: DP
	PR.JUHT M.KARU		KUUPÄEV: 23.02.2007
	JUHATAJA P.METSAND		LEHT/LEHTI 3/5