HARJU MAAKOND SAUE VALD
KOPLI-2 KINNISTU DETAILPLANEERING
TEHNOVÕRGUD M 1:1000

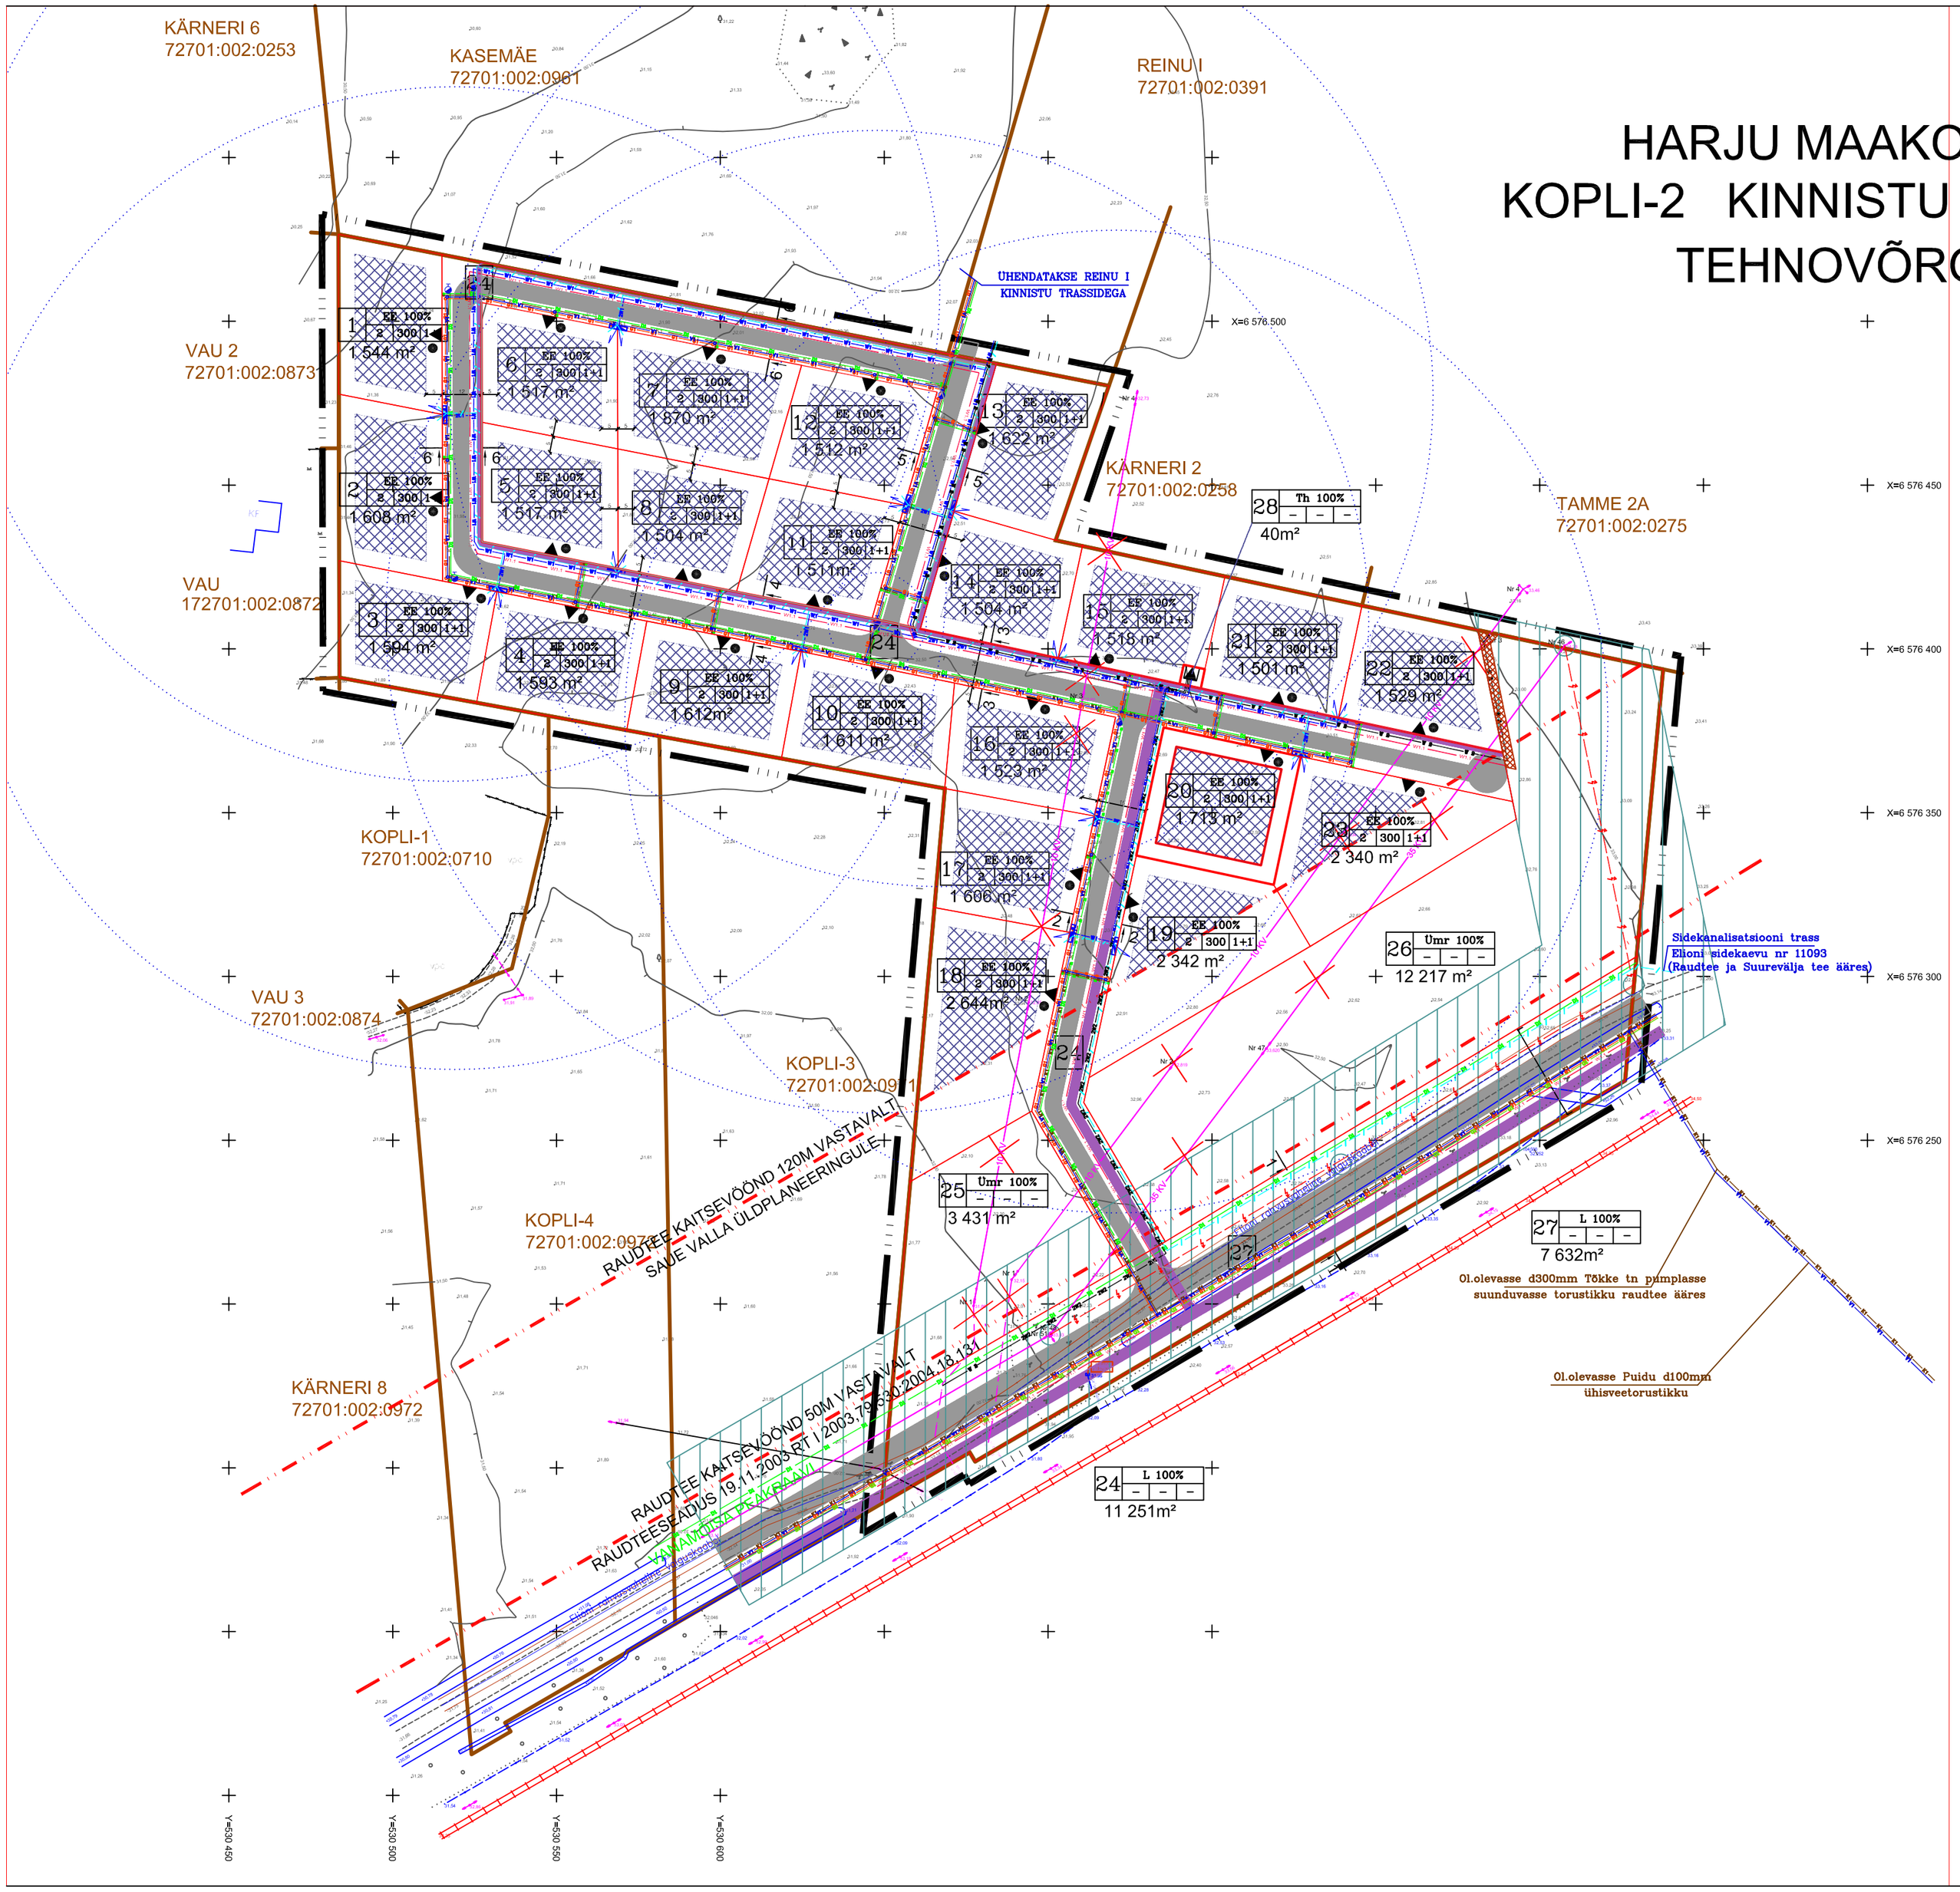

TINGMÄRGID

- PLANEERITAVA ALA PIIR
- OLEMASOLEV KINNISTU PIIR
- MOODUSTATAVA KRUNDI PIIR
- HOONESTUSALA
- SERVITUUDI ALA
- OL.OLEV 10 kV EL.ÕHULIIN/ASENDATAV
- ELEKTRILIINI KAITSEVÖÖND
- OL. OLEVAD HOONED
- Tallinn- Keila- Paldiski elektriraudtee
- OL. OLEVAD TEED
- OL. OLEVAD KRAAVID
- PROJ. SÕIDUTEE
- PROJ. KERGLIIKLUSTEE
- V1 PROJ. VEETRASS
- PROJ. TULETÕRJE HÜDRANT
- K1 PROJ. KANALISATSIOONITRASS
- G1 PROJ. GAASITRASS
- G1 PROJ. KESKSURVE GAASITRASS
- D1 PROJ. DREANAAZ
- PEA- VÕI MAAKRAAN
- KAN. KAEV
- W1 PROJ. 0,4 KV KAABELLIIN
- 0,4 kV JAOTUS- JA LIITUMISKILP
- W1.1 PROJ. VÄLISVALGUSTUS
- PROJ. SIDEKAABEL
- PLAN. SIDE JAOTUSKAPP
- W 2 PROJ. 10 KV KAABELLIIN
- PROJ. 35 KV ÕHULIIN
- 10/0,4 kV KOMPLEKTALAJAAM 400kVA
- 2W2 PROJ. 10 KV KAABELLIIN (2 KAABLIT TRASSIS)
- 2W1 PROJ. 0,4 KV KAABELLIIN (2 KAABLIT TRASSIS)
- PROJ. 10 KV ÕHULIINI MAST (Nr 3)

VINTA-VANTA VARANDUS OÜ REG. NR 10950323 RETTER nr EP10950323-0001 ASULA TN 3, 11312 TALLINN TEL 655 66 90, FAKS 655 66 91	JOONISE NIMETUS: TEHNOVÕRGUD	MÕÕT: 1:1000	OBJEKT: KOPLI-2 KINN VANAMÕISA KÜLA, SAUE V HARJU
	ARHITEKT V.ALUMETS		TÖÖ NR. 011
	INSENER A. TAIK		STAADIUM:
	PR.JUHT M.KARU		KUUPÄEV: 27.09
	JUHATAJA P.METSAND		LEHT/LEHTI