


HARJU MAAKOND SAUE VALD ÄÄSMÄE KÜLA
KOPLI 1
DETAILPLANEERING
TEHNOVÕRKUDE
KOONDPLAAN
M 1:500

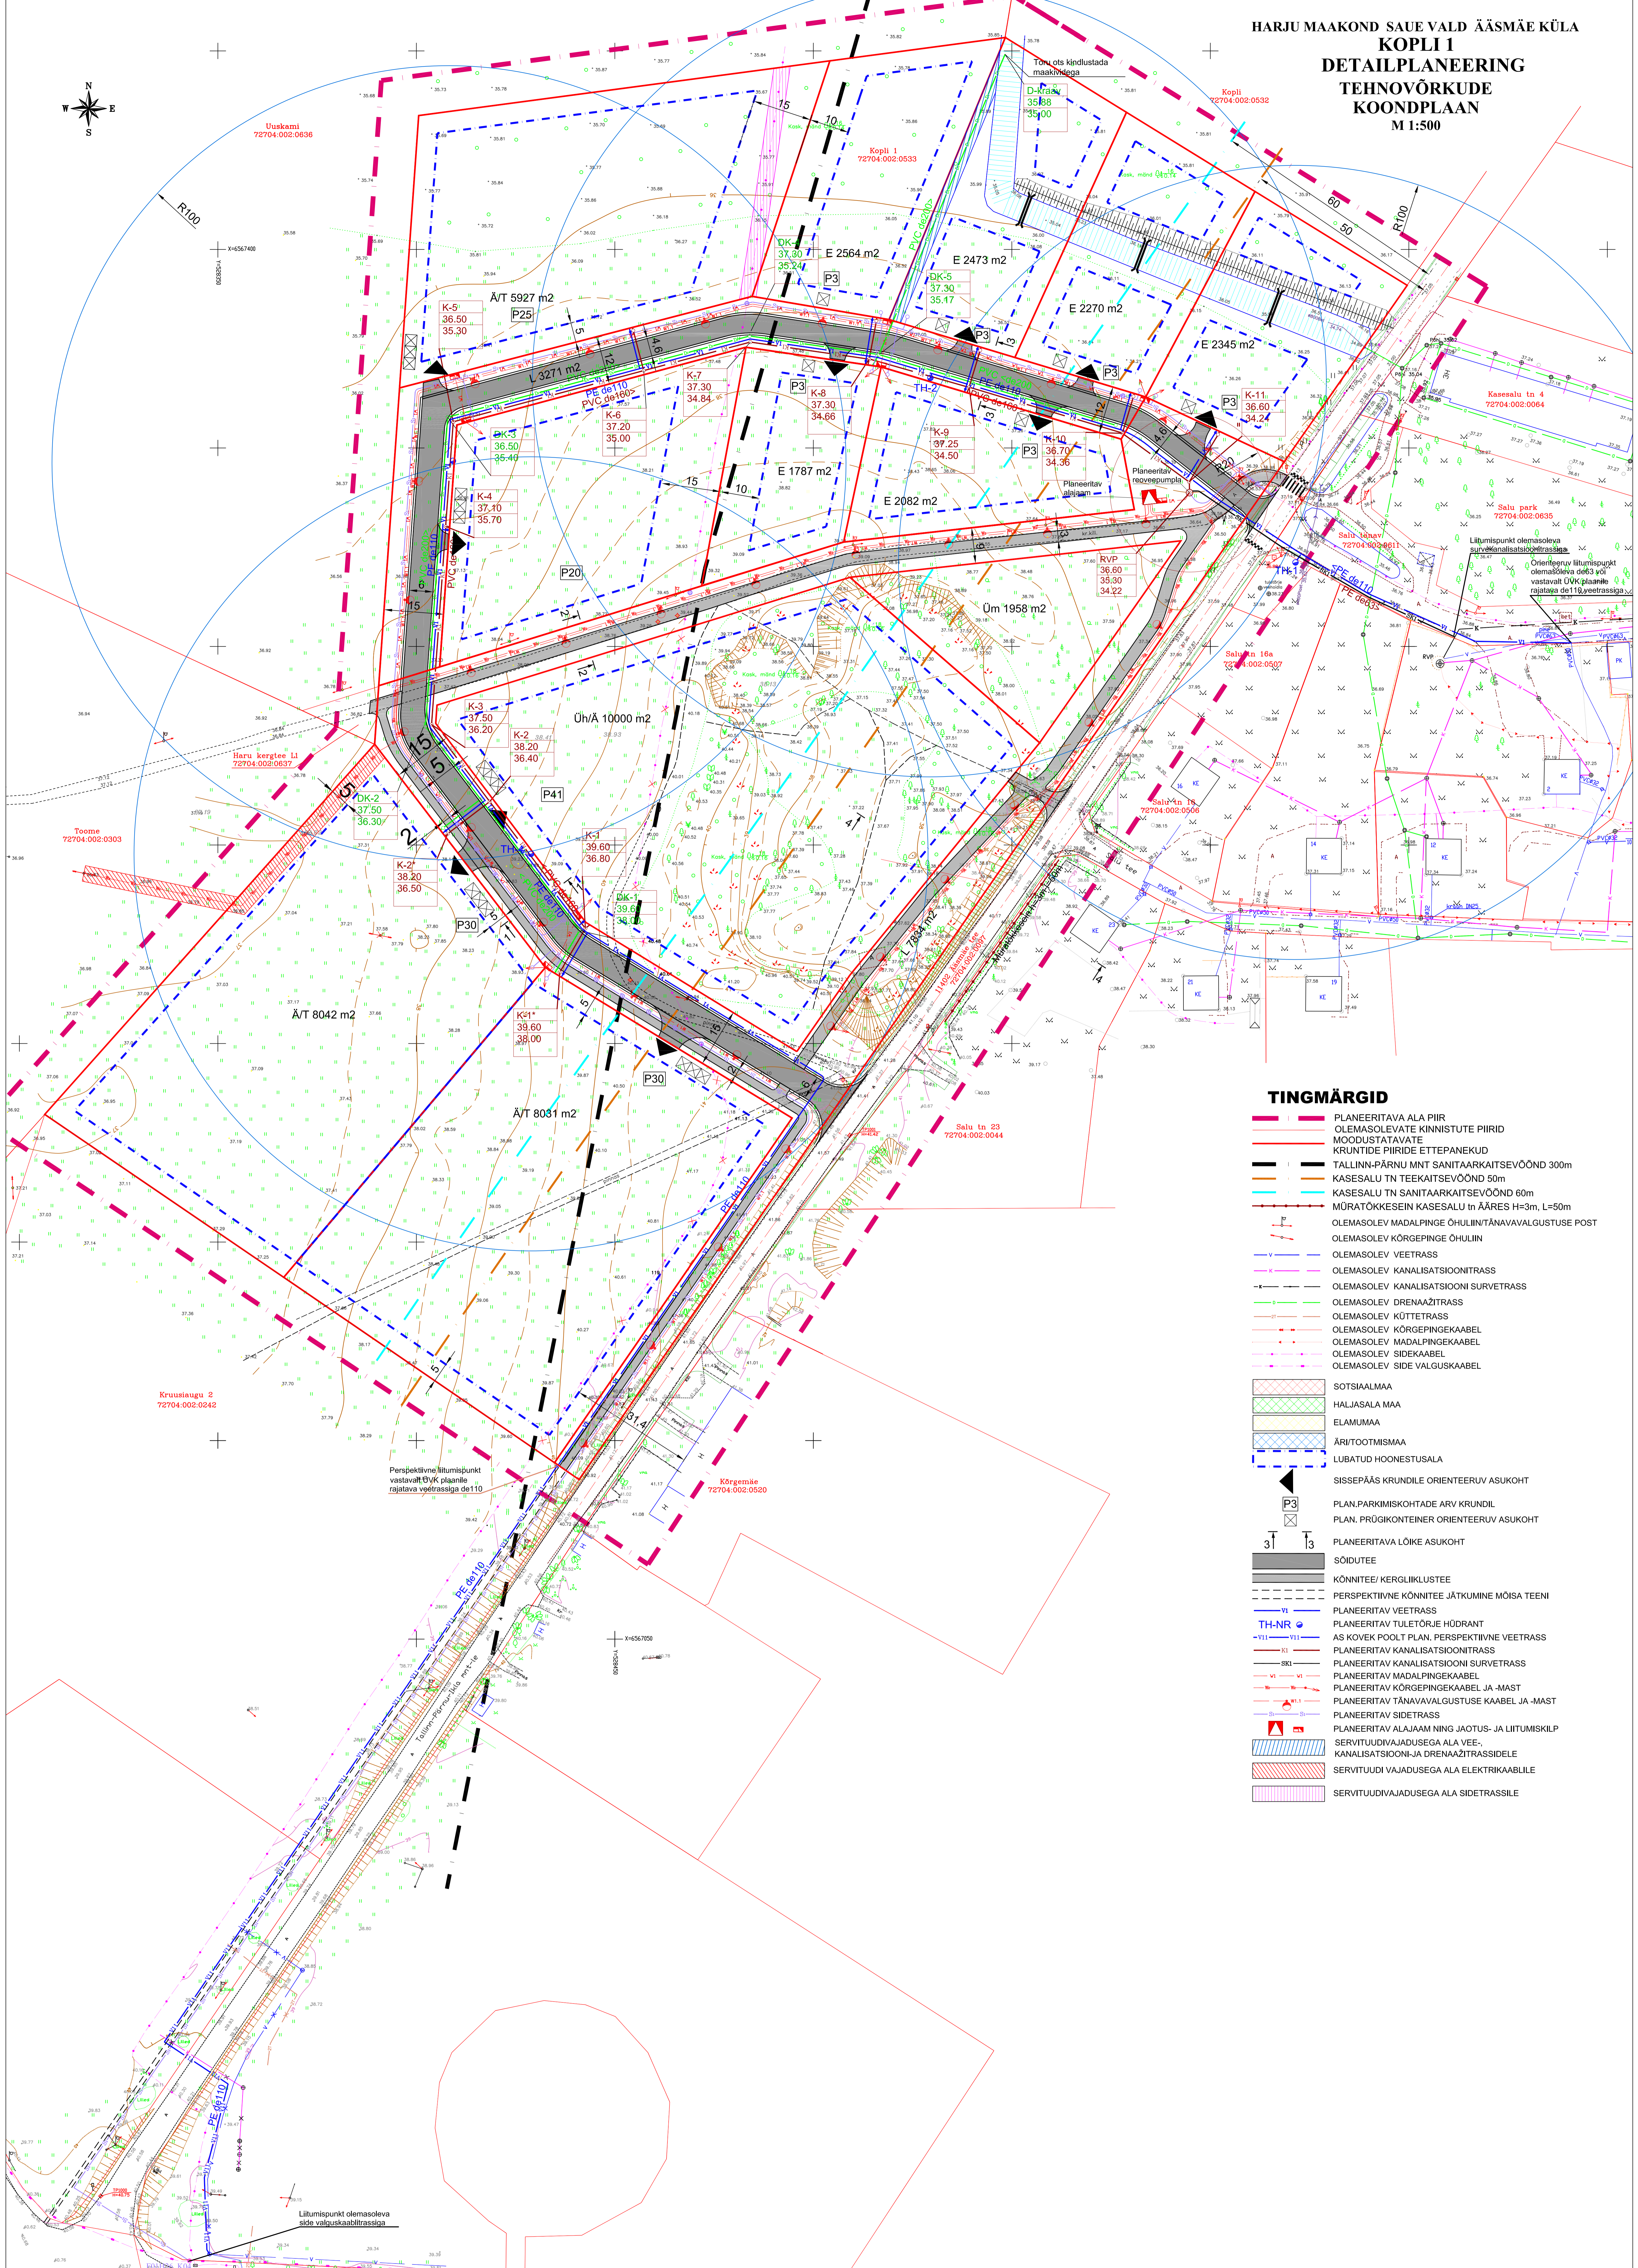

METROMAP OÜ TÄNAVA 10 10130 SAUE SAUE VALD, HARJU MAAKOND	metromap	TELLIA: SAUE VALLAVALITSUS	100 NR. DP-24-SU
JUHATAJA L.VALDAS		ORJEKTE KOPLI 1 DETAILPLANEERING ÄÄSMÄE KÜLA, SAUE VALD	STAAD. DP
PROJEKTEERIJ A.LUS		HOONIS TEHNOVÕRKUDE KOONDPLAAN	MÕOT. M 1:500
PROJEKTEERIS A.LUS			KUUFÄEV 3.aprill 2013