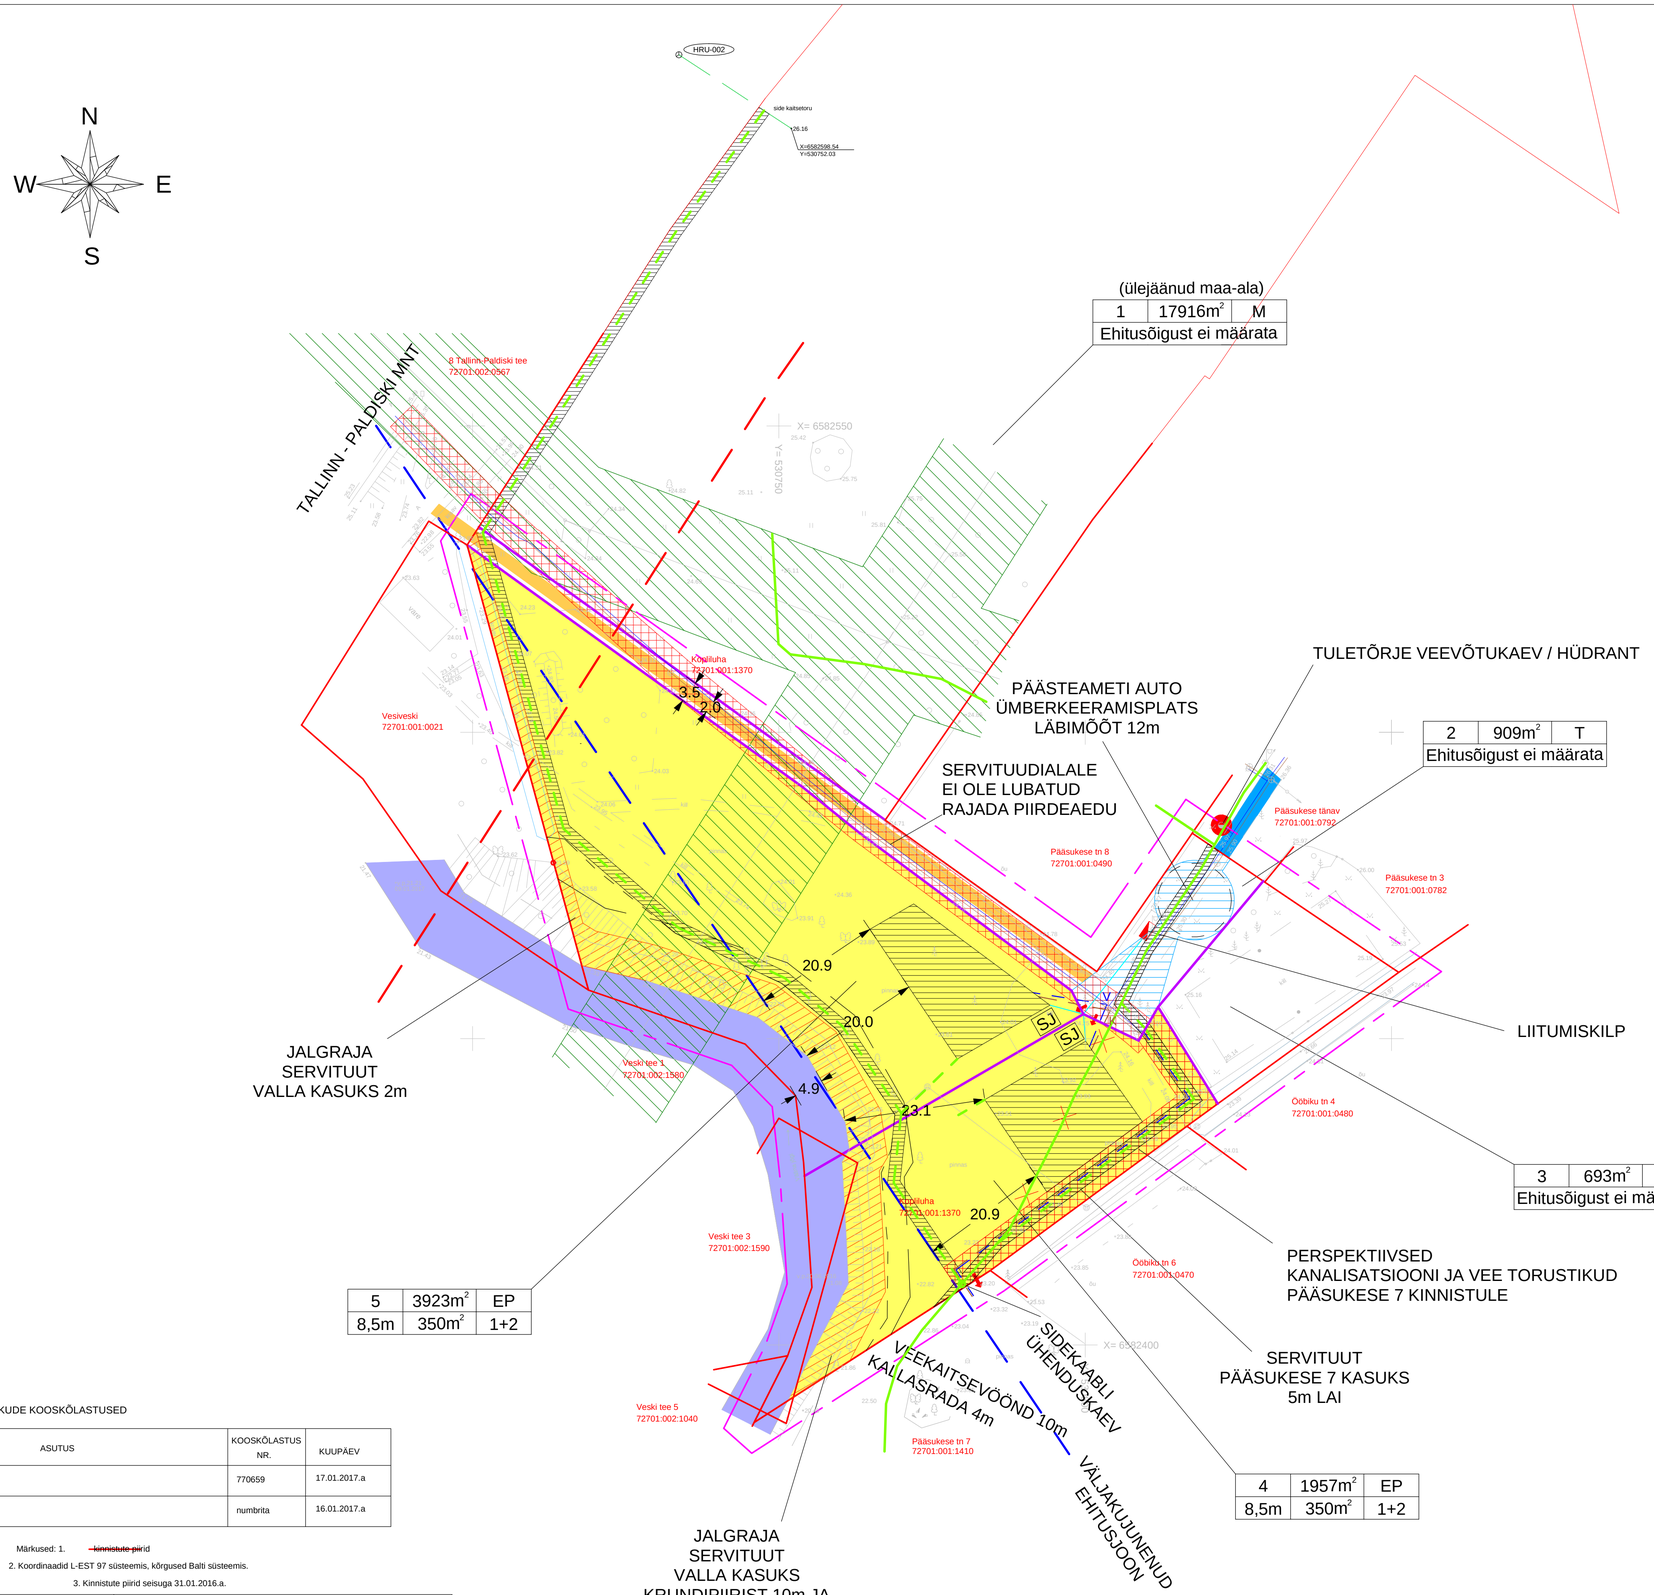

TINGMÄRGID:

- Planeeritava ala piir
- Krundipiir olemasolev
- Moodustatav krundipiir
- Hoonestusala
- Moodustatav elamumaa krunt
- Veekogu väljakujunenud ehituspiir
- Servituut juurdepääsuteedele ja tehnovõrkudele
- Maanteekaitsevöönd
- Madalpingeliini kaitsevöönd
- Sõidukiga eluhoonetele juurdepääs
- Graniitsõelme kattega kergliiklustee
- Jalgraja servituut valla kasuks
- Olemasolev sidekaabel
- Planeeritav sidekaabel
- Ümberpaigutatav sideliin
- Sidekaabli servituut Telia kasuks
- Planeeritav maakaabel
- Sõidukiga eluhoonetele juurdepääs
- SJ Jäätmekonteiner
- Liitumiskilp
- Planeeritav veetoru
- Olemasolev veetoru
- Planeeritav kanali toru
- Olemasolev kanali toru
- Ol.ol. juurdepääsutee
- Planeeritud pinnastee
- K Pos 4 ja Pos 5 kanalisatsiooni liitumispunkt
- V Pos 4 ja Pos 5 vee liitumispunkt
- Tuletõrje veevõtukaev / hüdrant

Moodustatavate kruntide andmed

POS NR	Planeeritav krundi otstarve	Krundi pln. suurus m²	Moodustatakse kinnistutest	Liidetavate- ja lahutatavate osade suurus m²	Osade senine sihtotstarve
1	Maatulundusmaa	17916m²	Kopliluha 72701:001:1370	-7482m²	Maatulundusmaa
2	Transpordimaa	909m²	Kopliluha 72701:001:1370	-24489m²	Maatulundusmaa
3	Üldkasutatav maa	693m²	Kopliluha 72701:001:1370	-24705m²	Maatulundusmaa
4	Elamumaa	1957m²	Kopliluha 72701:001:1370	-23441m²	Maatulundusmaa
5	Elamumaa	3923m²	Kopliluha 72701:001:1370	-21475m²	Maatulundusmaa

Kinnistute kohta esitatavad näitajad

POS NR	AADRESS	KRUNDI SUURUS m2	MAX EHITISE-ALUNE PIND m2	HOONETE MAX KORRUSE-LISUS	HOONETE MAX KÕRGUS m	HOONETE ARV KRUNDIL	KATUSE-KALDED	MAA SIHT-OTSTARVE PLANEERITAV	MAA SIHT-OTSTARVE KAT. ÜKSUS	MAX SULETUD BRUTO-PIND (m2)	PARKIMIS-KOHTADE ARV norm.	DP
1	-	17916m²	-	-	-	-		Ehitusõigust ei määrata	-	-	-	-
2	-	909m²	-	-	-	-		Ehitusõigust ei määrata	-	-	-	-
3	-	693m²	-	-	-	-		Ehitusõigust ei määrata	-	-	-	-
4	-	1957m²	350m²	Elamu 2 Abihoone 1	Elamu 8,5m Abihoone 5m	1+2	15°-45°	E	Maatulundus maa	500m²	2	2
5	-	3923m²	350m²	Elamu 2 Abihoone 1	Elamu 8,5m Abihoone 5m	1+2	15°-45°	E	Maatulundus maa	500m²	2	2

Krundi pindala

Positsiooni number — 4 | 1974m² | EP — Maa sihtotstarve

Hoone max. kõrgus — 8,5m | 350m² | 1+2 — Hoonete arv krundil

Ehitusalune pindala

TEHNOVORKUDE KOOSKÕLASTUSED

	ASUTUS	KOOSKÕLASTUS NR.	KUUPÄEV
1	TELIA AS	770659	17.01.2017.a
2	KOVEK AS	numbrita	16.01.2017.a

Märkused: 1. ~~kinnistute piirid~~

2. Koordinaadid L-EST 97 süsteemis, kõrgused Balti süsteemis.

3. Kinnistute piirid seisuga 31.01.2016.a.

Märkused: Paneeringuala läbivate tehnovõrkude maakaabelliinide kaitsevöönd 2 meetrit

OÜ K&J			
AADRESS: Pargi 2b-9 Keila			
TEL.: 6780440 E-mail: s.juur@neti.ee			
Litsents: 755-MA			
AMET	NIMI	ALLKIRI	KP.
TEGI	H.Juurikas		09.01

TÖÖ NR. 0901 2017

TÖÖ NIMI: KOPLILUHA MÜ OSALINE MAA-ALA MÕÕDISTAMINE

AADRESS:	LEHT	LEHTI	MÕÕT
HARJUMAA, SAUE VALD, HÜÜRU KÜLA	1	1	1:500

JOONIS: MAA-ALA PLAAN TEHNOVÕRKUDEGA

Objekti tellija	Erkki Kivastik	Objekti nimetus	Kopliluha Kinnistu ja Lähiala Detailplaneering
Arhitekt	Holden Vides	Objekti aadress	Kopliluha, Hüüru küla, Saue vald
holdenvides@gmail.ee	JAH ARHITEKTID	Joonise nimetus	Detailplaneeringu Eskiisi Põhijoonis
Viljandi, Uusveski tee 6, tel. 53 333 623		Mõõtkava	1 : 500
registrikood: 12501279		Staadium: DP; Töö nr.: 022; Eriala: ARH; Joonise nr.: A - 02; Versioon: 1	
		Kuupäev: 30.05.2017	Faili nimi: Kopliluha Kinnistu ja Lähiala Detailplaneering.dwg