



Näitajad planeeritava ala kohta:

| | |
|-----------------------------|---------------------|
| PLANEERITAVA ALA SUURUS | 6572 m ² |
| PLANEERITAVA ALA MAA BILANS | Maaütlundusmaa |
| PARKIMISKOHTADE ARV | 17 |
| LUBATUD BRUTOPIND KOKKU | 6572 m ² |

TABELID:

| | | | | | | | | | | | | | | | | |
|----------|---|---------------------------------------|-----------------------------|---------------------------------|---|--------------------------|-------------------|--|--|--|---------------------|------------------|------------------|---|--------------------|------------------|
| pos. nr. | 1 | Kroonuotooma mü | 6572 m ² | 650 | 2 või 9m | 0-15 | 1 | EER 100% | maa sihtstarve ja osakaalu % (detailplaneeringu liikide kaupa) | E 100% | 1300 m ² | TP 3 | 10.5/17 | parkimiskohdade arv normatiivne ja kavandatud | arhitektuurinõuded | kiitsendused |
| | | krundi aadress või aadressi ettepanek | krundi planeeritud suurus m | hoone alune pind m ² | max. korruselisus (vajadusel min.) hoone kõrgus (m) | katuse kalle (kraadides) | hoone arv krundil | maa sihtstarve ja osakaalu % (detailplaneeringu liikide kaupa) | maa sihtstarve ja osakaalu % (kastastrüksuse liikide kaupa) | suletud brutopind kastastrüksuse sihtstarve kaupa) | sihtstarve kaupa | sihtstarve kaupa | sihtstarve kaupa | sihtstarve kaupa | sihtstarve kaupa | sihtstarve kaupa |

| | | | | | | | | | | | | | | | | |
|---|--------------|--|--|--|--|--|--|--|--|--|--|--|--|--|--|--|
| Muinsuskaitseliste objektide sanitaartsoon 50 m, maksimaalne ol. ol. haljastuse säilitamine | VT. märkused | | | | | | | | | | | | | | | |
|---|--------------|--|--|--|--|--|--|--|--|--|--|--|--|--|--|--|

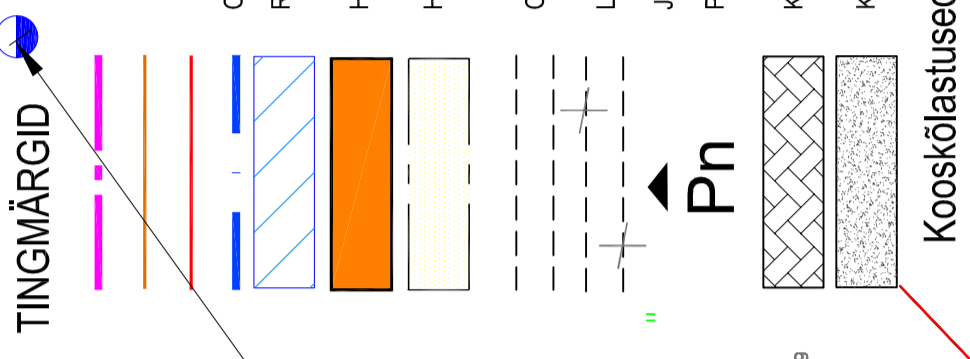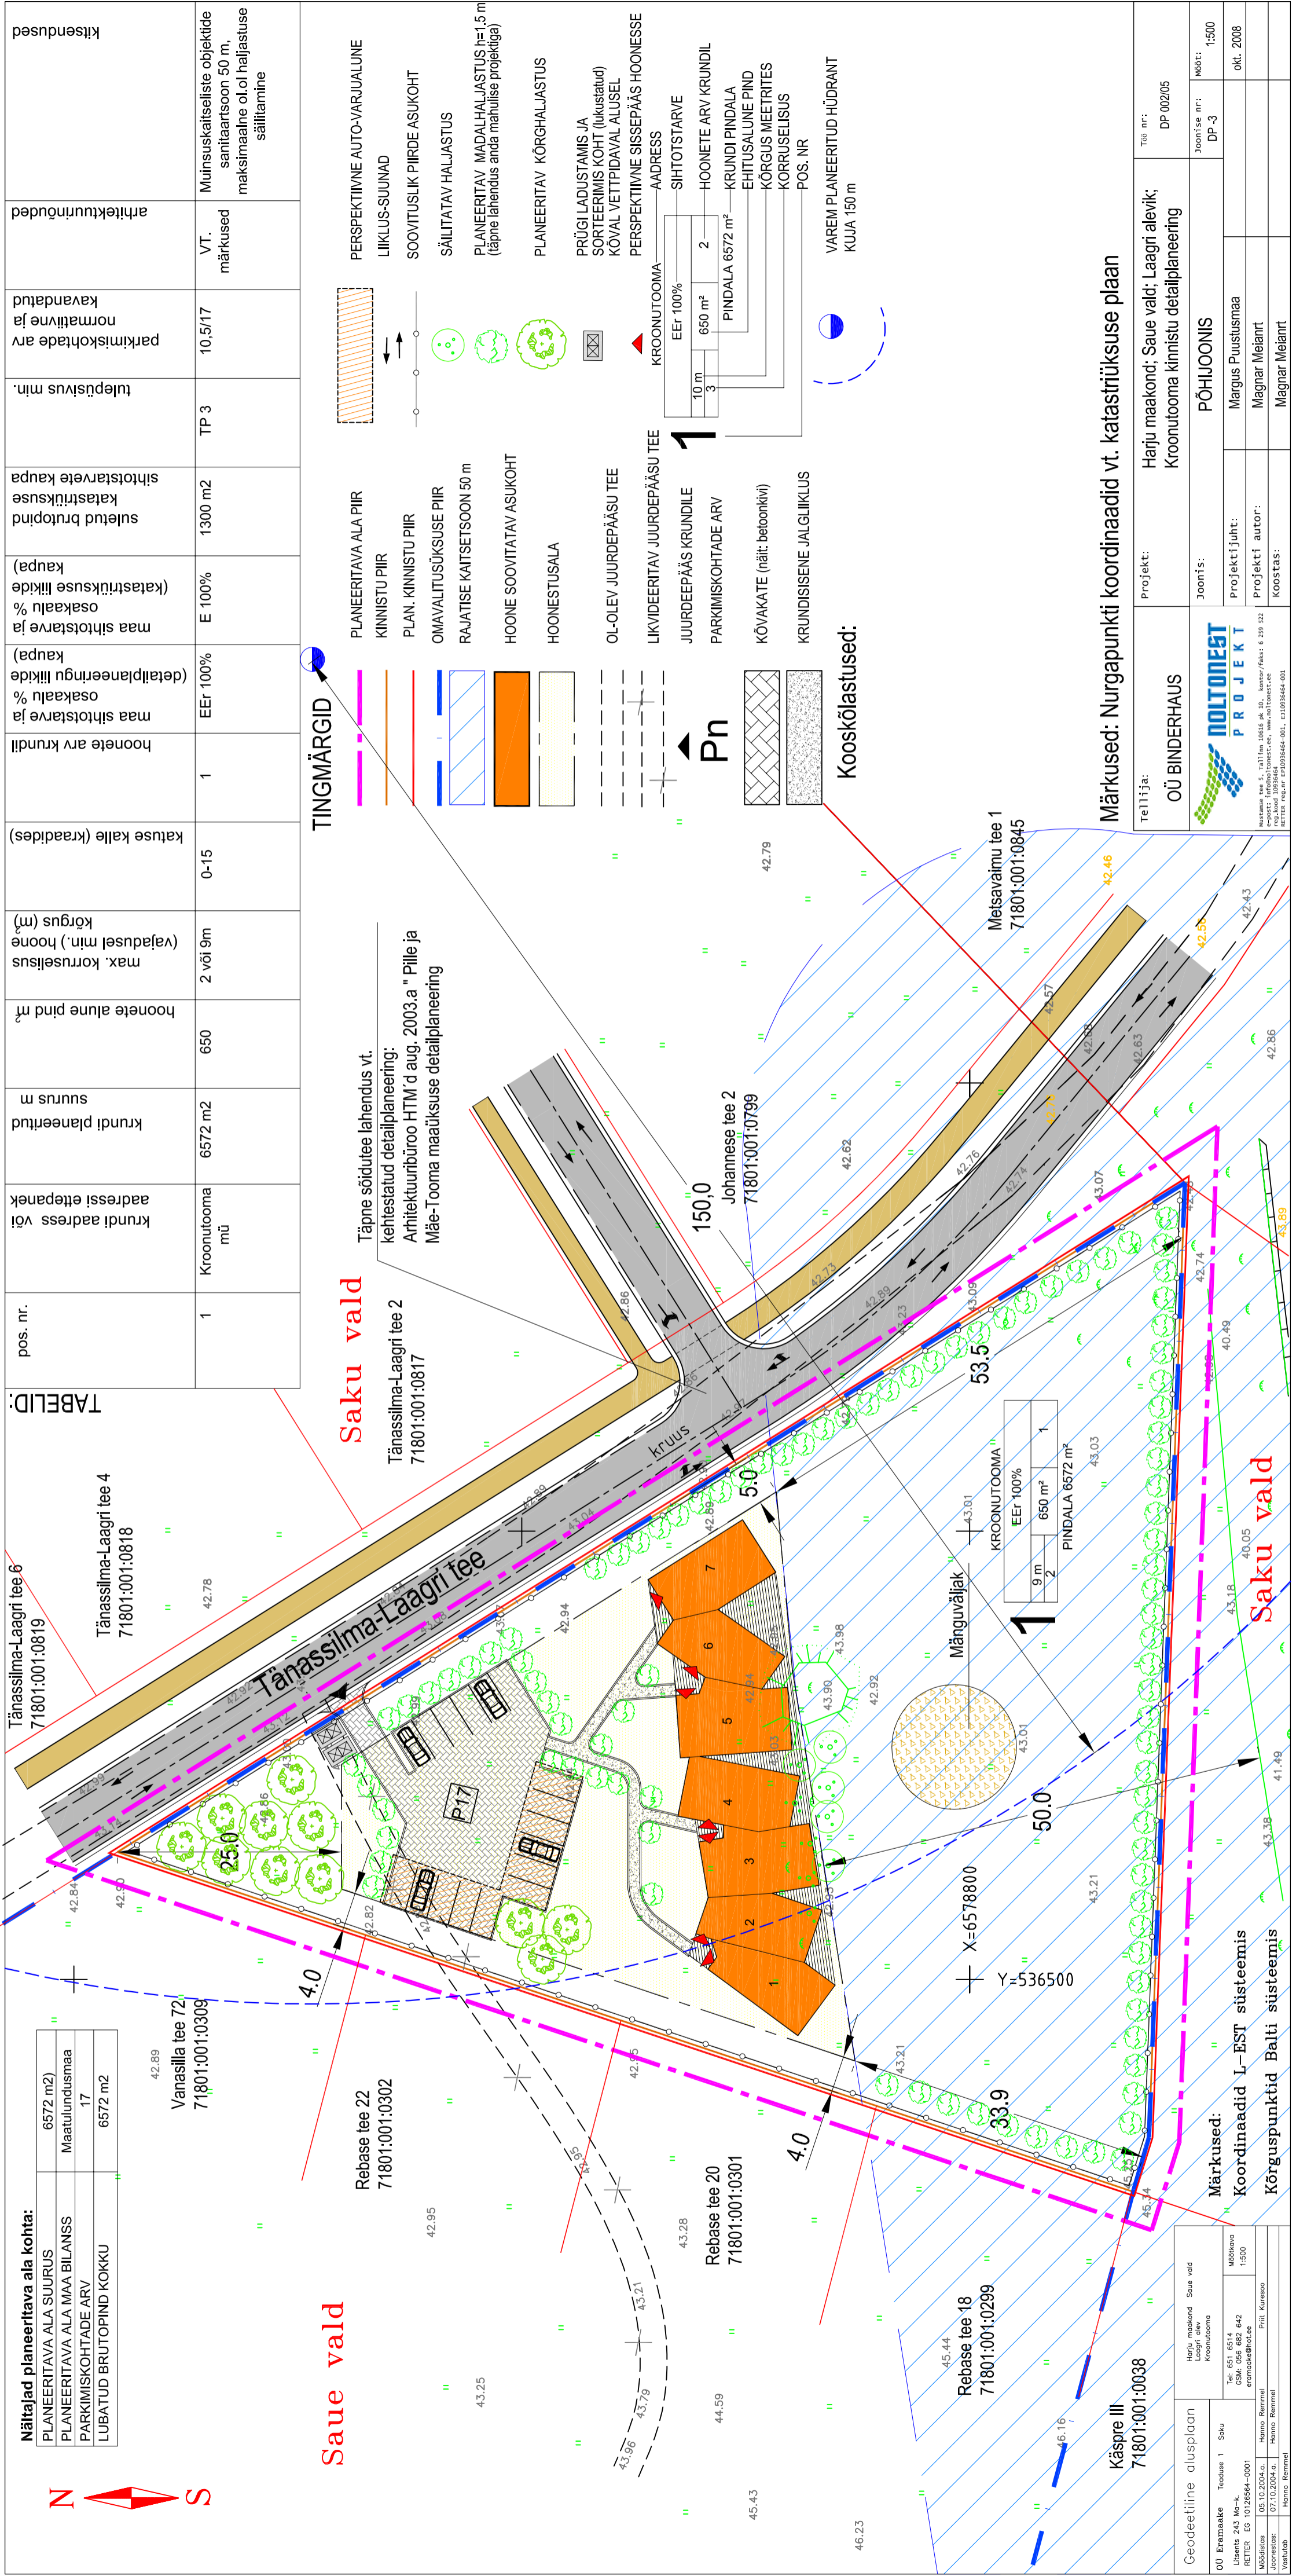

Geodeetiline alusplaan


Märkused: Nurgapunkti koordinaadid vt. katastrüksuse plaan

Tellijä: OÜ BINDERHAUS

Projekt: Harju maakond; Saue vald; Laagri alevik; Kroonuotooma kinnistu detailplaneering

Joontise nr.: DP-3

Moõt: 1:500

okt. 2008

Projektijuhit: PÕHJOOONIS

Projekt autor: Margus Puustusmaa

Koostas: Magnar Melannt

Magnar Melannt

Geodeetiline alusplaan

































