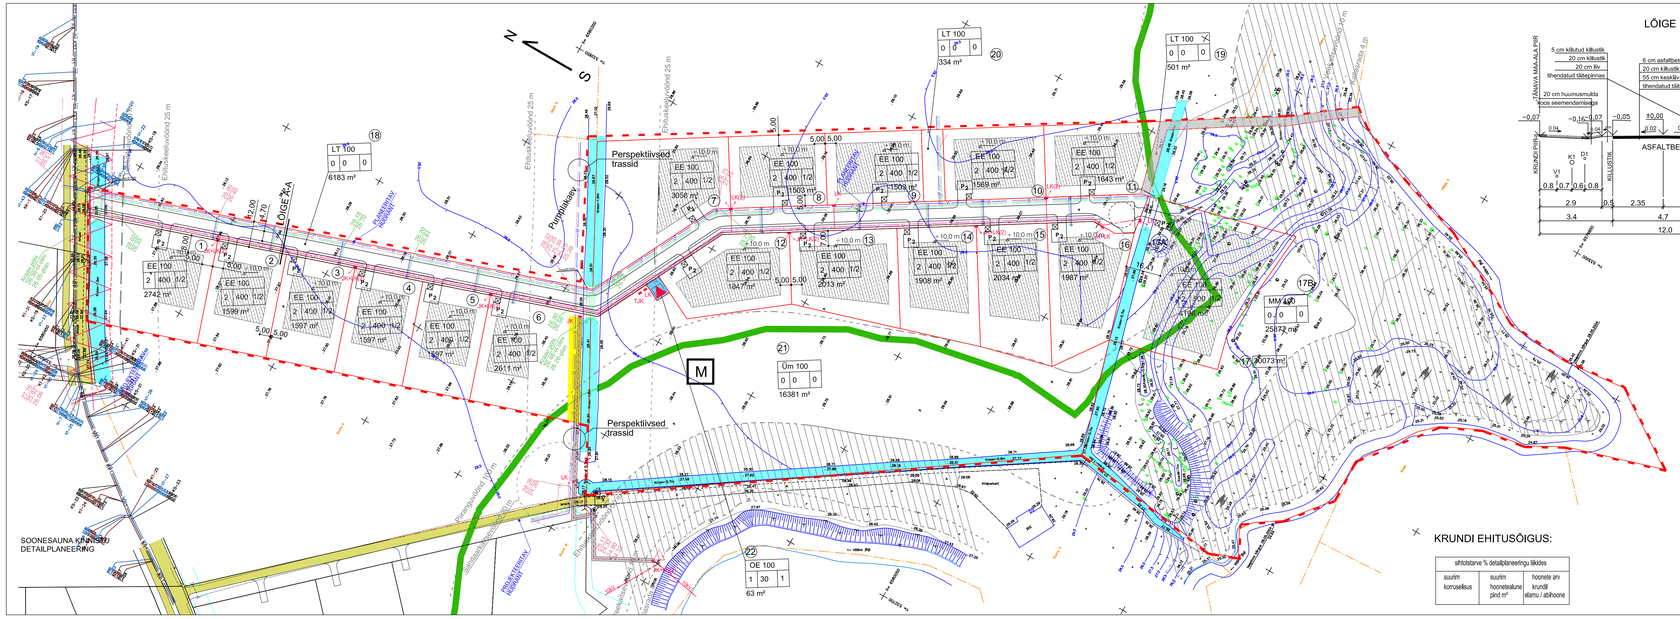
SOONESAUNA KINNISTU
DETAILPLANEERING
LÕIGE A-A
Perspektiivsed trassid
Perspektiivsed trassid
Ehitusekeelvöönd 25 m
Ehitusekeelvöönd 25 m
Ehitusekeelvöönd 25 m
Ehitusekeelvöönd 25 m
Ehitusekeelvöönd 4 m
Ehitusekeelvöönd 4 m
Puhkekiosk
Puhkekiosk
Puhkekiosk