



KINNISTU LEHISTE 2 DETAILPLANEERING

PÕHIJONIS

Asukoht: Hüüru küla, Saue vald, Harjumaa

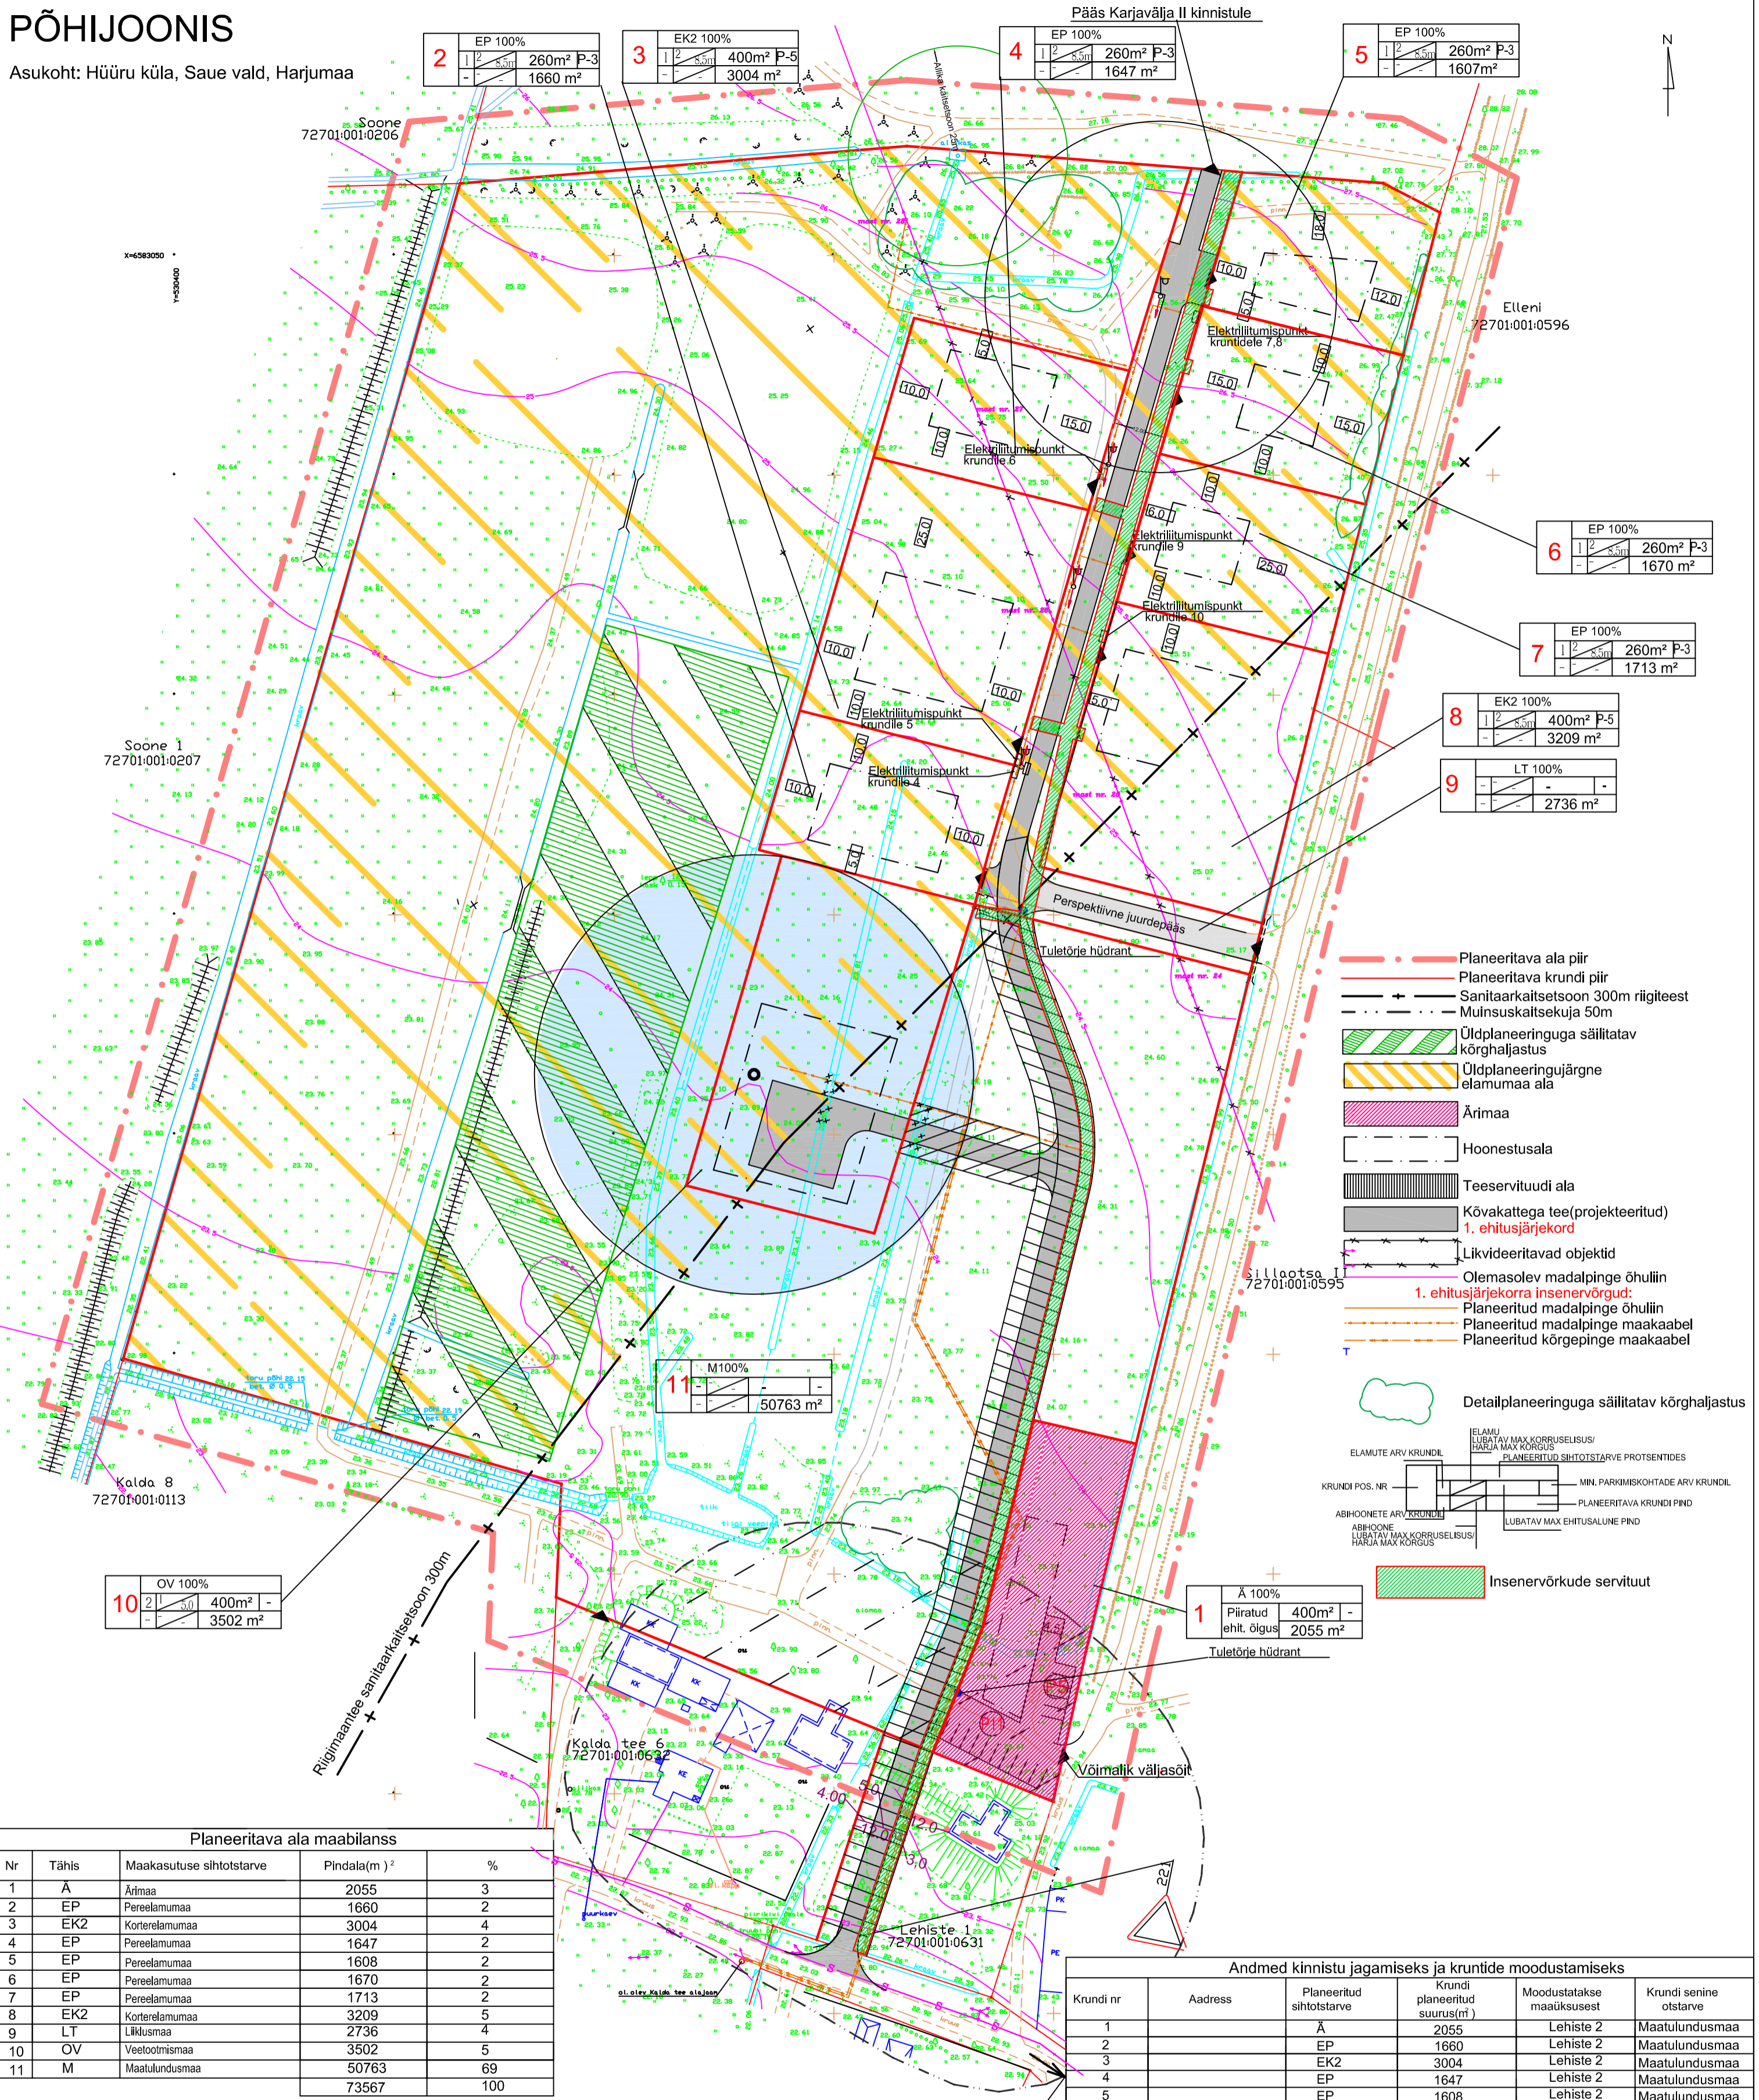

- Planeeritava ala piir
- Planeeritava krundi piir
- Sanitaarkaitsejoon 300m riigetest
- Muinsuskaitsekuja 50m
- Üldplaneeringuga säilitatav kõrghaljastus
- Üldplaneeringujärgne elamumaa ala
- Ärimaa
- Hoonestusala
- Teeservituudi ala
- Kövakattega tee(projekteeritud)
- 1. ehitusjärjekord
- Likvideeritavad objektid
- Olemasolev madalpinge õhuliin
- 1. ehitusjärjekorra insenerivõrgud:
- Planeeritud madalpinge õhuliin
- Planeeritud madalpinge maakaabel
- Planeeritud kõrgepinge maakaabel

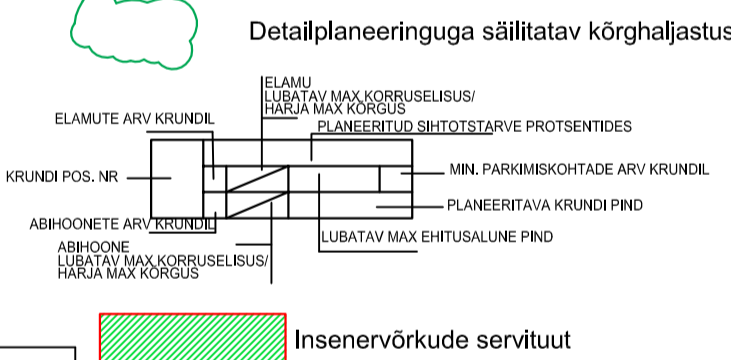

Andmed kinnistu jagamiseks ja krundide moodustamiseks

Krundi nr	Address	Planeeritud sihtotstarve	Krundi planeeritud suurus(m ²)	Moodustatakse maaüksusest	Krundi senine otstarve
1		Ä	2055	Lehiste 2	Maatulundusmaa
2		EP	1660	Lehiste 2	Maatulundusmaa
3		EK2	3004	Lehiste 2	Maatulundusmaa
4		EP	1647	Lehiste 2	Maatulundusmaa
5		EP	1608	Lehiste 2	Maatulundusmaa
6		EP	1670	Lehiste 2	Maatulundusmaa
7		EP	1713	Lehiste 2	Maatulundusmaa
8		EK2	3209	Lehiste 2	Maatulundusmaa
9		LT	2736	Lehiste 2	Maatulundusmaa
10		OV	3502	Lehiste 2	Maatulundusmaa
11		M	50763	Lehiste 2	Maatulundusmaa
			Kinnistu Lehiste 2 kokku	73567	

OÜ TS-Harkelt

MTR: EP102 20151-0001

Töö nr 88/2006

Tellija: Vello Leiten

Objekt: Saue vald, Hüüru küla, kinnistu Lehiste 2 Detailplaneering

Joonis: Põhijoonis

Leht: 2

Kuupäev: aprill 2008

Mõõt: 1:1000

Proj. juht: T. Kallaspoolik

Projekteerija: T. Kallaspoolik